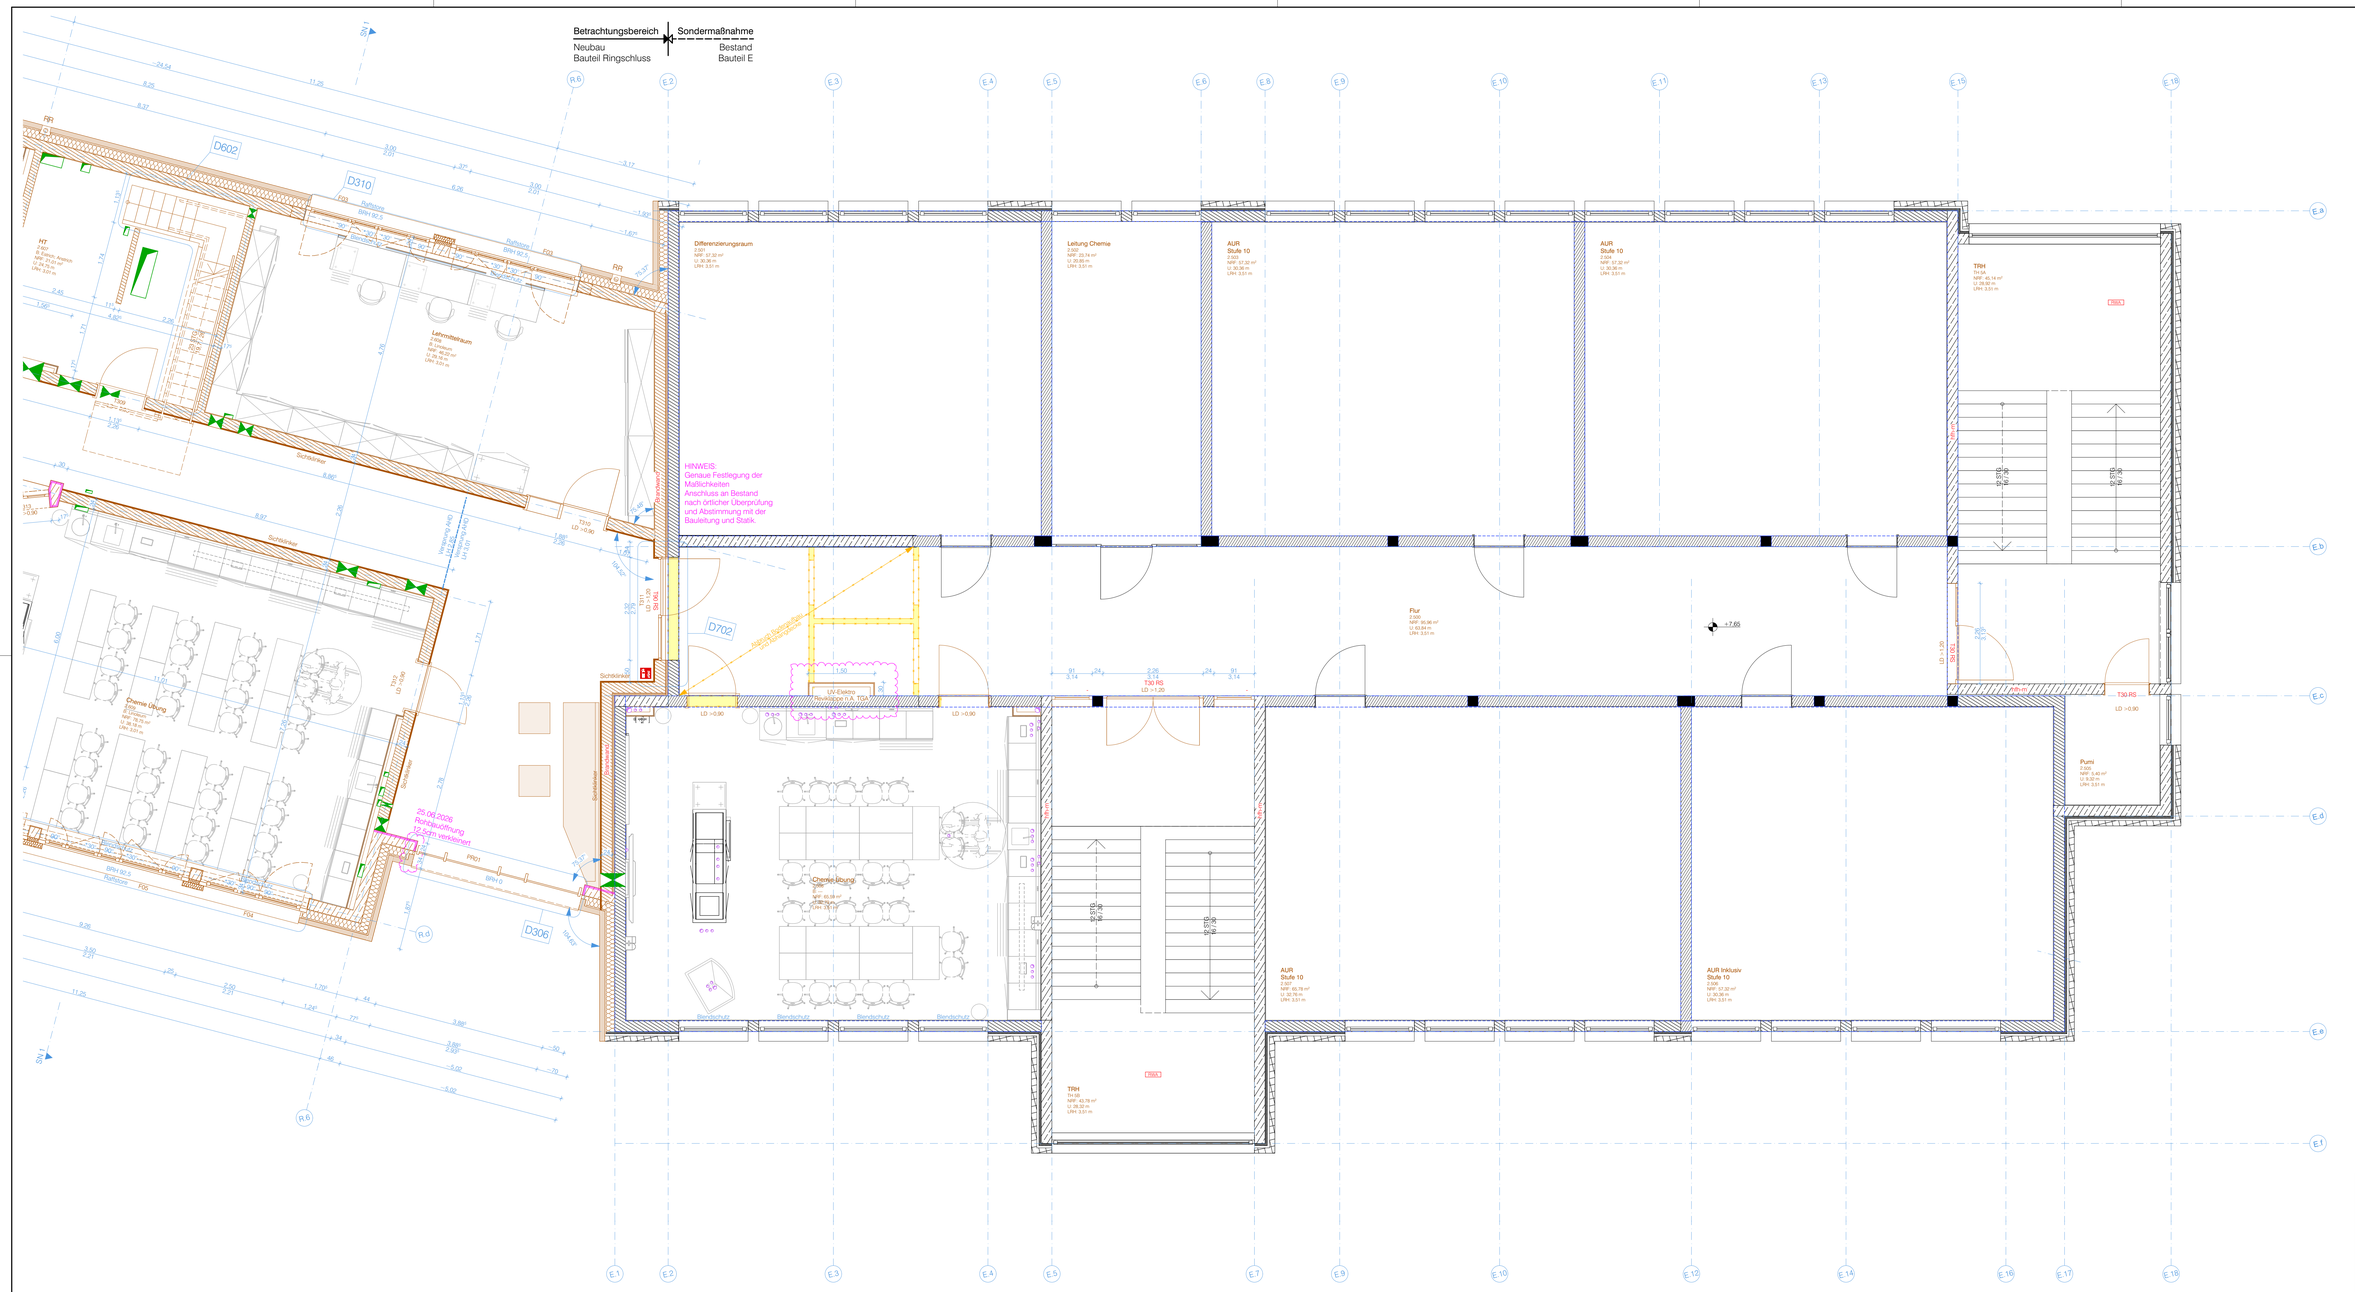
Betrachtungsbereich
Neubau
Bauteil Ringschluss
Sondermaßnahme
Bestand
Bauteil E
Differenzierungsraum
2.021
NRF: 32,32 m²
U: 30,36 m
LRH: 3,51 m
Leitung Chemie
2.022
NRF: 23,74 m²
U: 20,60 m
LRH: 3,51 m
AUR
Stufe 10
2.023
NRF: 57,32 m²
U: 30,36 m
LRH: 3,51 m
AUR
Stufe 10
2.024
NRF: 57,32 m²
U: 30,36 m
LRH: 3,51 m
TRH
TH 04
NRF: 40,14 m²
U: 28,56 m
LRH: 3,51 m
HINWEIS:
Genaue Festlegung der Maßlichtöffnen
Anschluss an Bestand
nach örtlicher Überprüfung
und Abstimmung mit der
Bauleitung und Statik.
Flur
2.020
NRF: 95,96 m²
U: 63,84 m
LRH: 3,51 m
+7,65
Chemie Übung
2.018
NRF: 61,18 m²
U: 35,16 m
LRH: 3,51 m
UV-Elektro
AUR
Stufe 10
2.017
NRF: 65,76 m²
U: 32,76 m
LRH: 3,51 m
AUR Inklusiv
Stufe 10
2.016
NRF: 57,32 m²
U: 30,36 m
LRH: 3,51 m
TRH
TH 03
NRF: 40,15 m²
U: 28,32 m
LRH: 3,51 m
Pumi
2.020
NRF: 3,40 m²
U: 9,32 m
LRH: 3,51 m
25.06.2026
D602
D310
D702
D306
HT
1.602
Lehrmittelraum
2.704
Chemie Übung
2.703
Rollladen
Blendschutz
