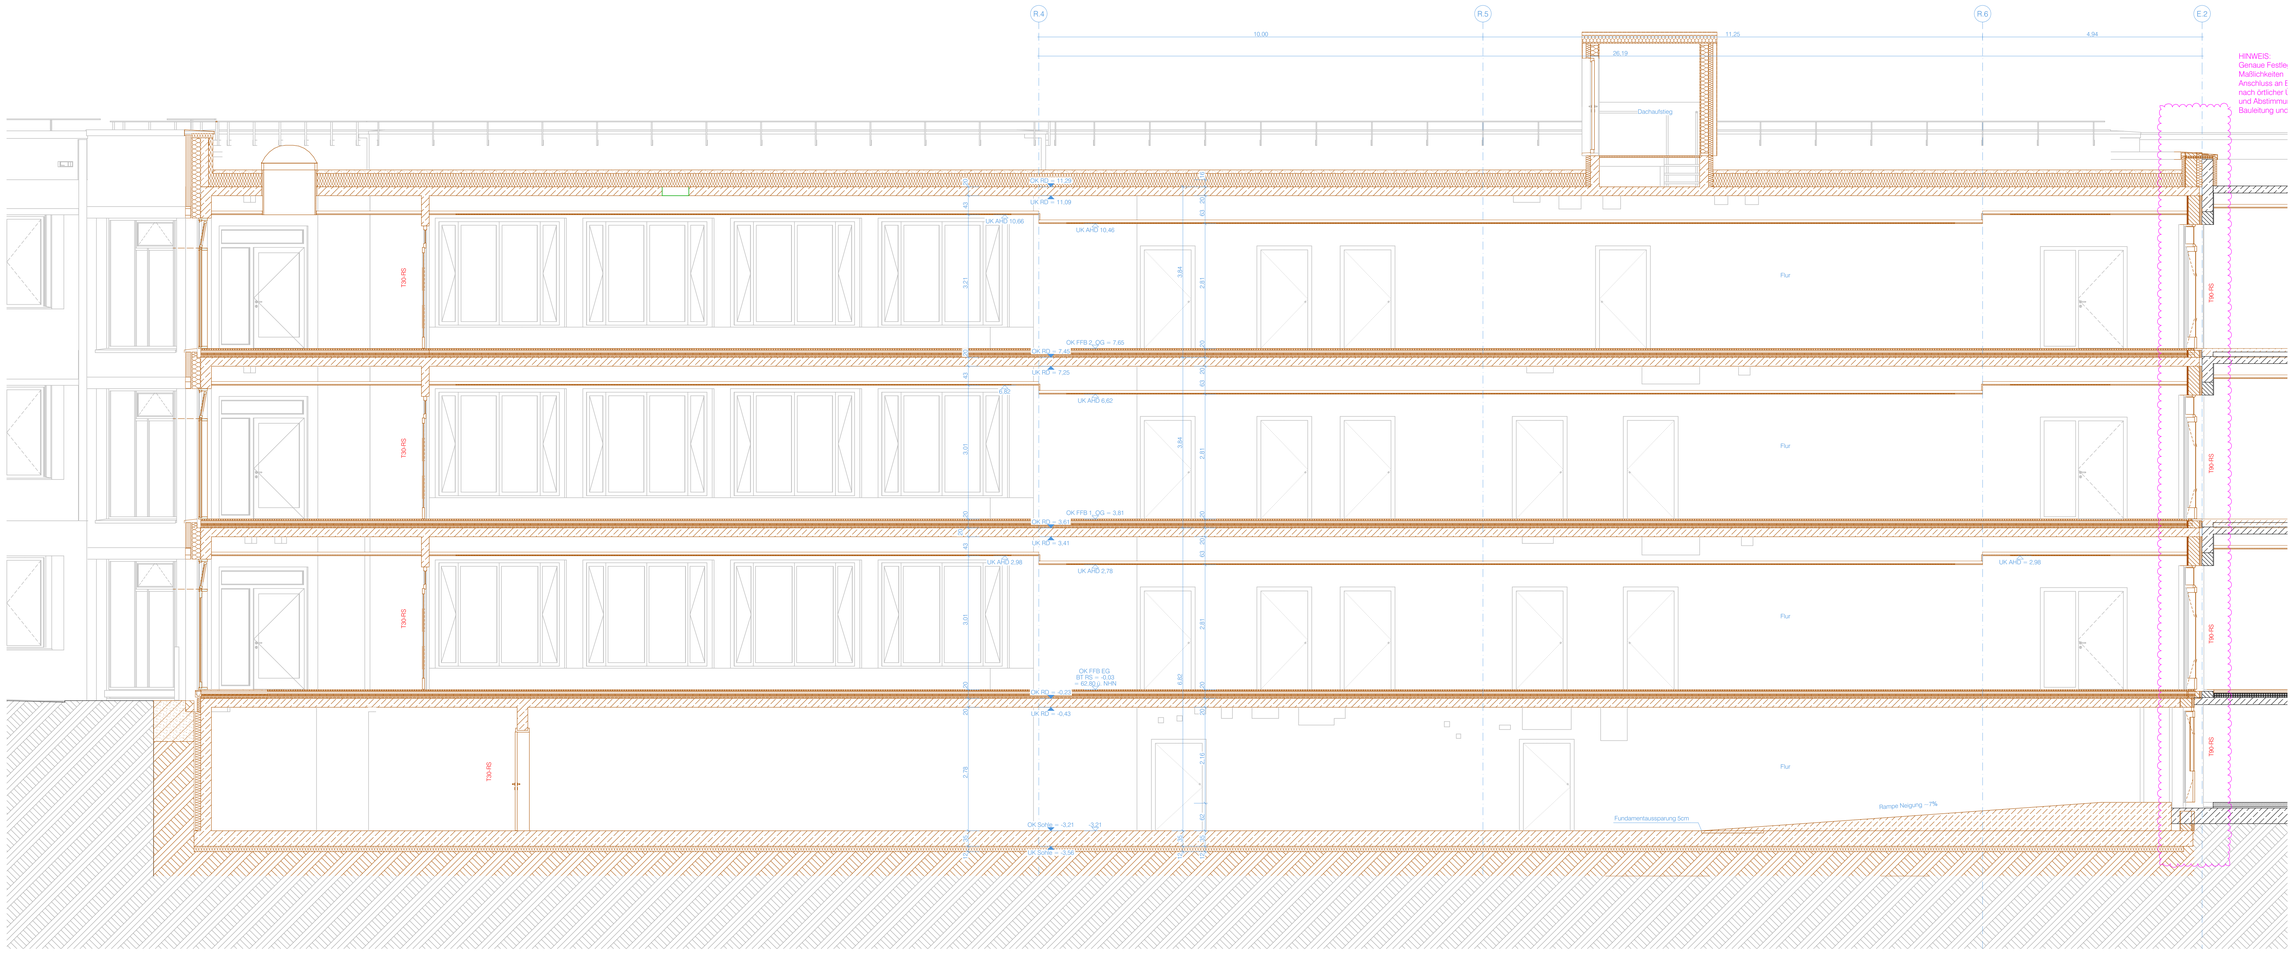

Schnitt 5 M 1:50

Abkürzungen:

BA = Bodenaussparung
BE = Bodeneinlauf
BRH = Brüstungshöhe ab OKFF
DA = Deckenaussparung
DD = Deckendurchbruch
E = Elektro
FBD = Bodendurchbruch
L = Lüftung
LH = Lichte Höhe
H = Heizung
OKFF = Oberkante Fertigfußboden
OKRD = Oberkante Rohdecke
PBW = prognostizierter Bemessungswasserstand
RBH = Rohbauhöhe ab OKFF bzw BRH
RK = Rollladenkasten
S = Sanitär
ÜZ = Überzug
UZ = Unterzug
UKRD/UKD = Unterkante Rohdecke
VK = Vorderkante
WA = Wandaussparung
WD = Wanddurchbruch

Angaben der Schlitz- und Durchbruchsplanung ab OKRD
Angaben der Türhöhen ab OKFF
Angaben der Brüstungshöhen ab OKFF

Symbole:

- Kalksandsteinmauerwerk
- Vorblendmauerwerk
- Wärmedämmung, hart
- Wärmedämmung, weich
- Gipskarton/Gipsfaser
- Stahlbeton, bewehrt
- Beton, unbewehrt
- Stahl
- OKFF
- OKRD
- UKRD/UKD
- Sichtbetonklasse 2
- Wanddurchbruch
- Bodendurchbruch
- Wandaussparung
- Bodenaussparung
- Kernbohrung Wand
- Kernbohrung Boden
- Bodeneinlauf
- "DS" Öffnungsbegrenzer, entkoppelbar
- "BS" Öffnungsbegrenzer, energieverzehrend

BT C OKFF EG = 62,83 m ü NN = 0,00 m

Änderungen:

INDEX	NR	Änderung	Datum

Planverfasser:

Unterschrift

Bauherr: Stadt Kamen

Rathausplatz 1
59174 Kamen

Unterschrift

Bauvorhaben: Sanierung und Erweiterung des Gymnasiums Kamen
Hammer Straße 19
59174 Kamen

Gemarkung: Kamen 1351

Flur: 15

Flurstück: 701 / 563 / 601

Plantitel: Schnitte SN 5

Planungsstufe: Ausführungsplanung

Maßstab: 1:50 DIN A1 Überlänge 1,160 x 0,594

Plannummer: 235_AP_03a.3

INDEX: VORABZUG

Planstand: 15.07.2026

Alle Maße sind am Bau zu prüfen und mit der Grundrissplanung zu vergleichen! Maßunstimmigkeiten sind sofort mit dem Architekten zu klären.
Für Maßfehler haftet allein der Auftragnehmer. Maßbezüge gelten vor Einzelmaßen.

Bei der Bauausführung sind die Planungen der Sonderfachleute zu beachten.
Firmendetails und -ausführungszeichnungen gelten nur mit dem Freigabevermerk des Architekten. Planungsdetails und Ausführungszeichnungen gelten nur mit dem Freigabevermerk des Architekten.

Die vorliegende Planung darf ohne vorherige Genehmigung durch den Architekten nur im Rahmen des oben genannten Bauvorhabens verwendet werden. Dieser Plan gilt nur in Zusammenhang mit den gültigen Plänen der Fachingenieure: Bodengutachter, Statiker, Haustechniker, Vermesser