
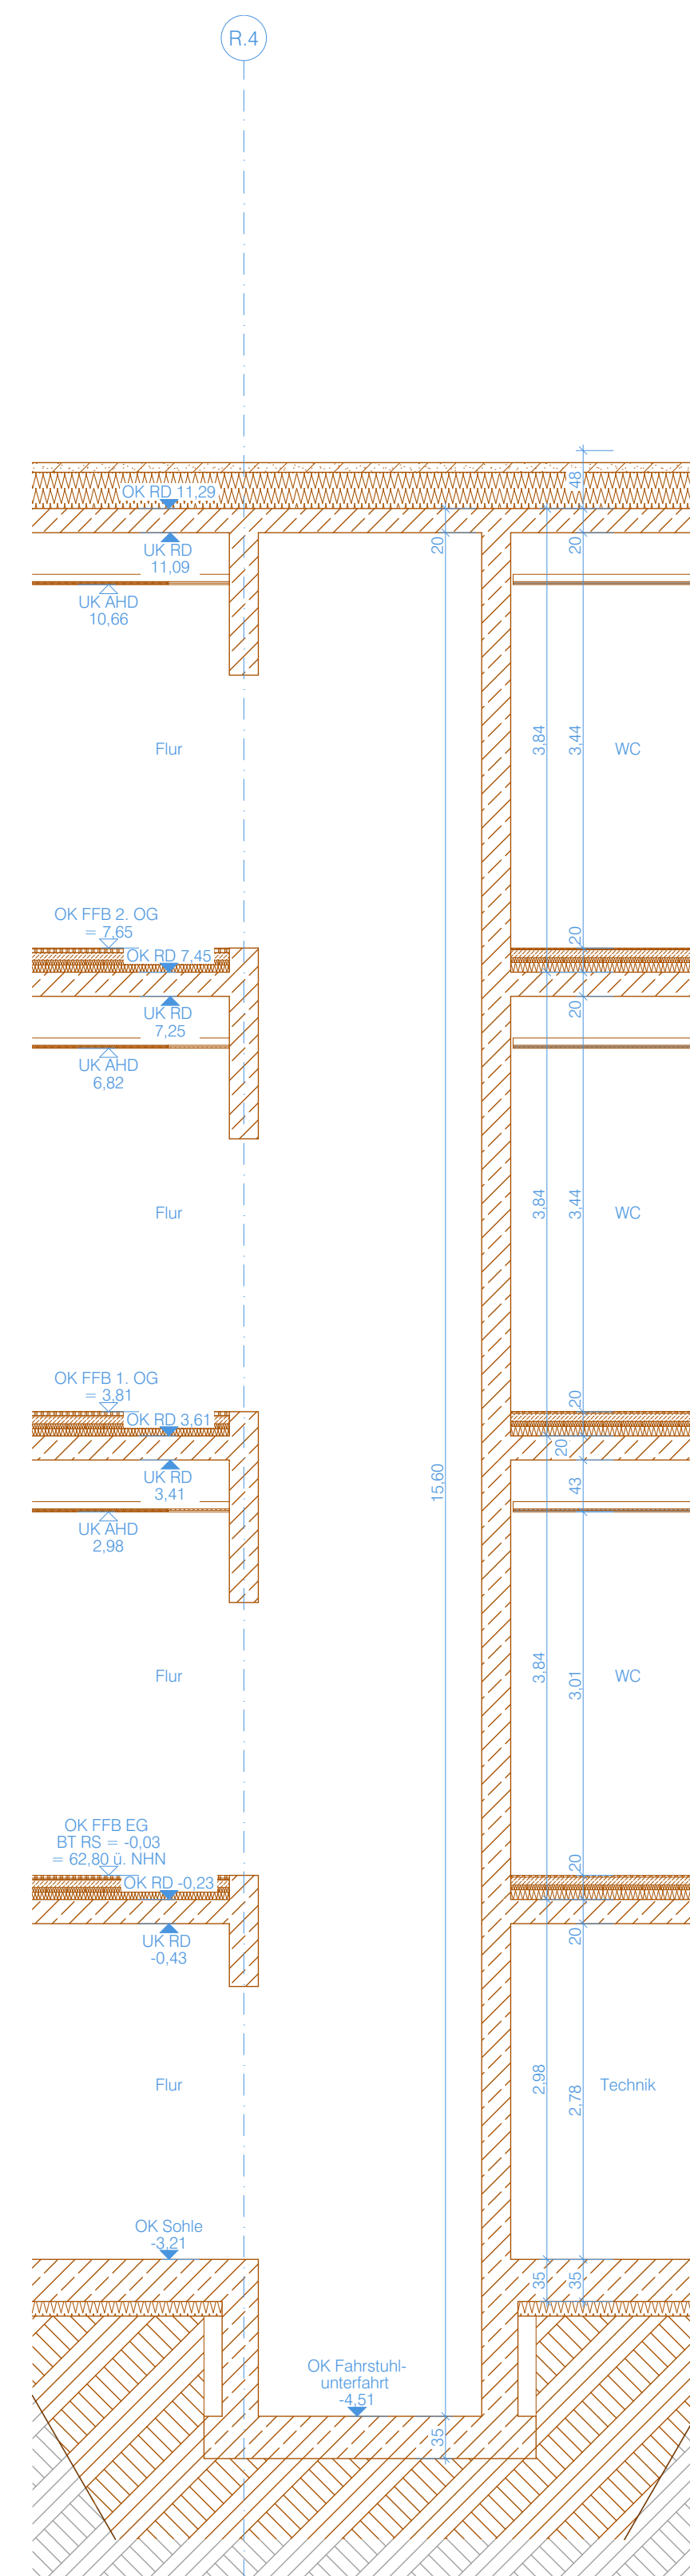
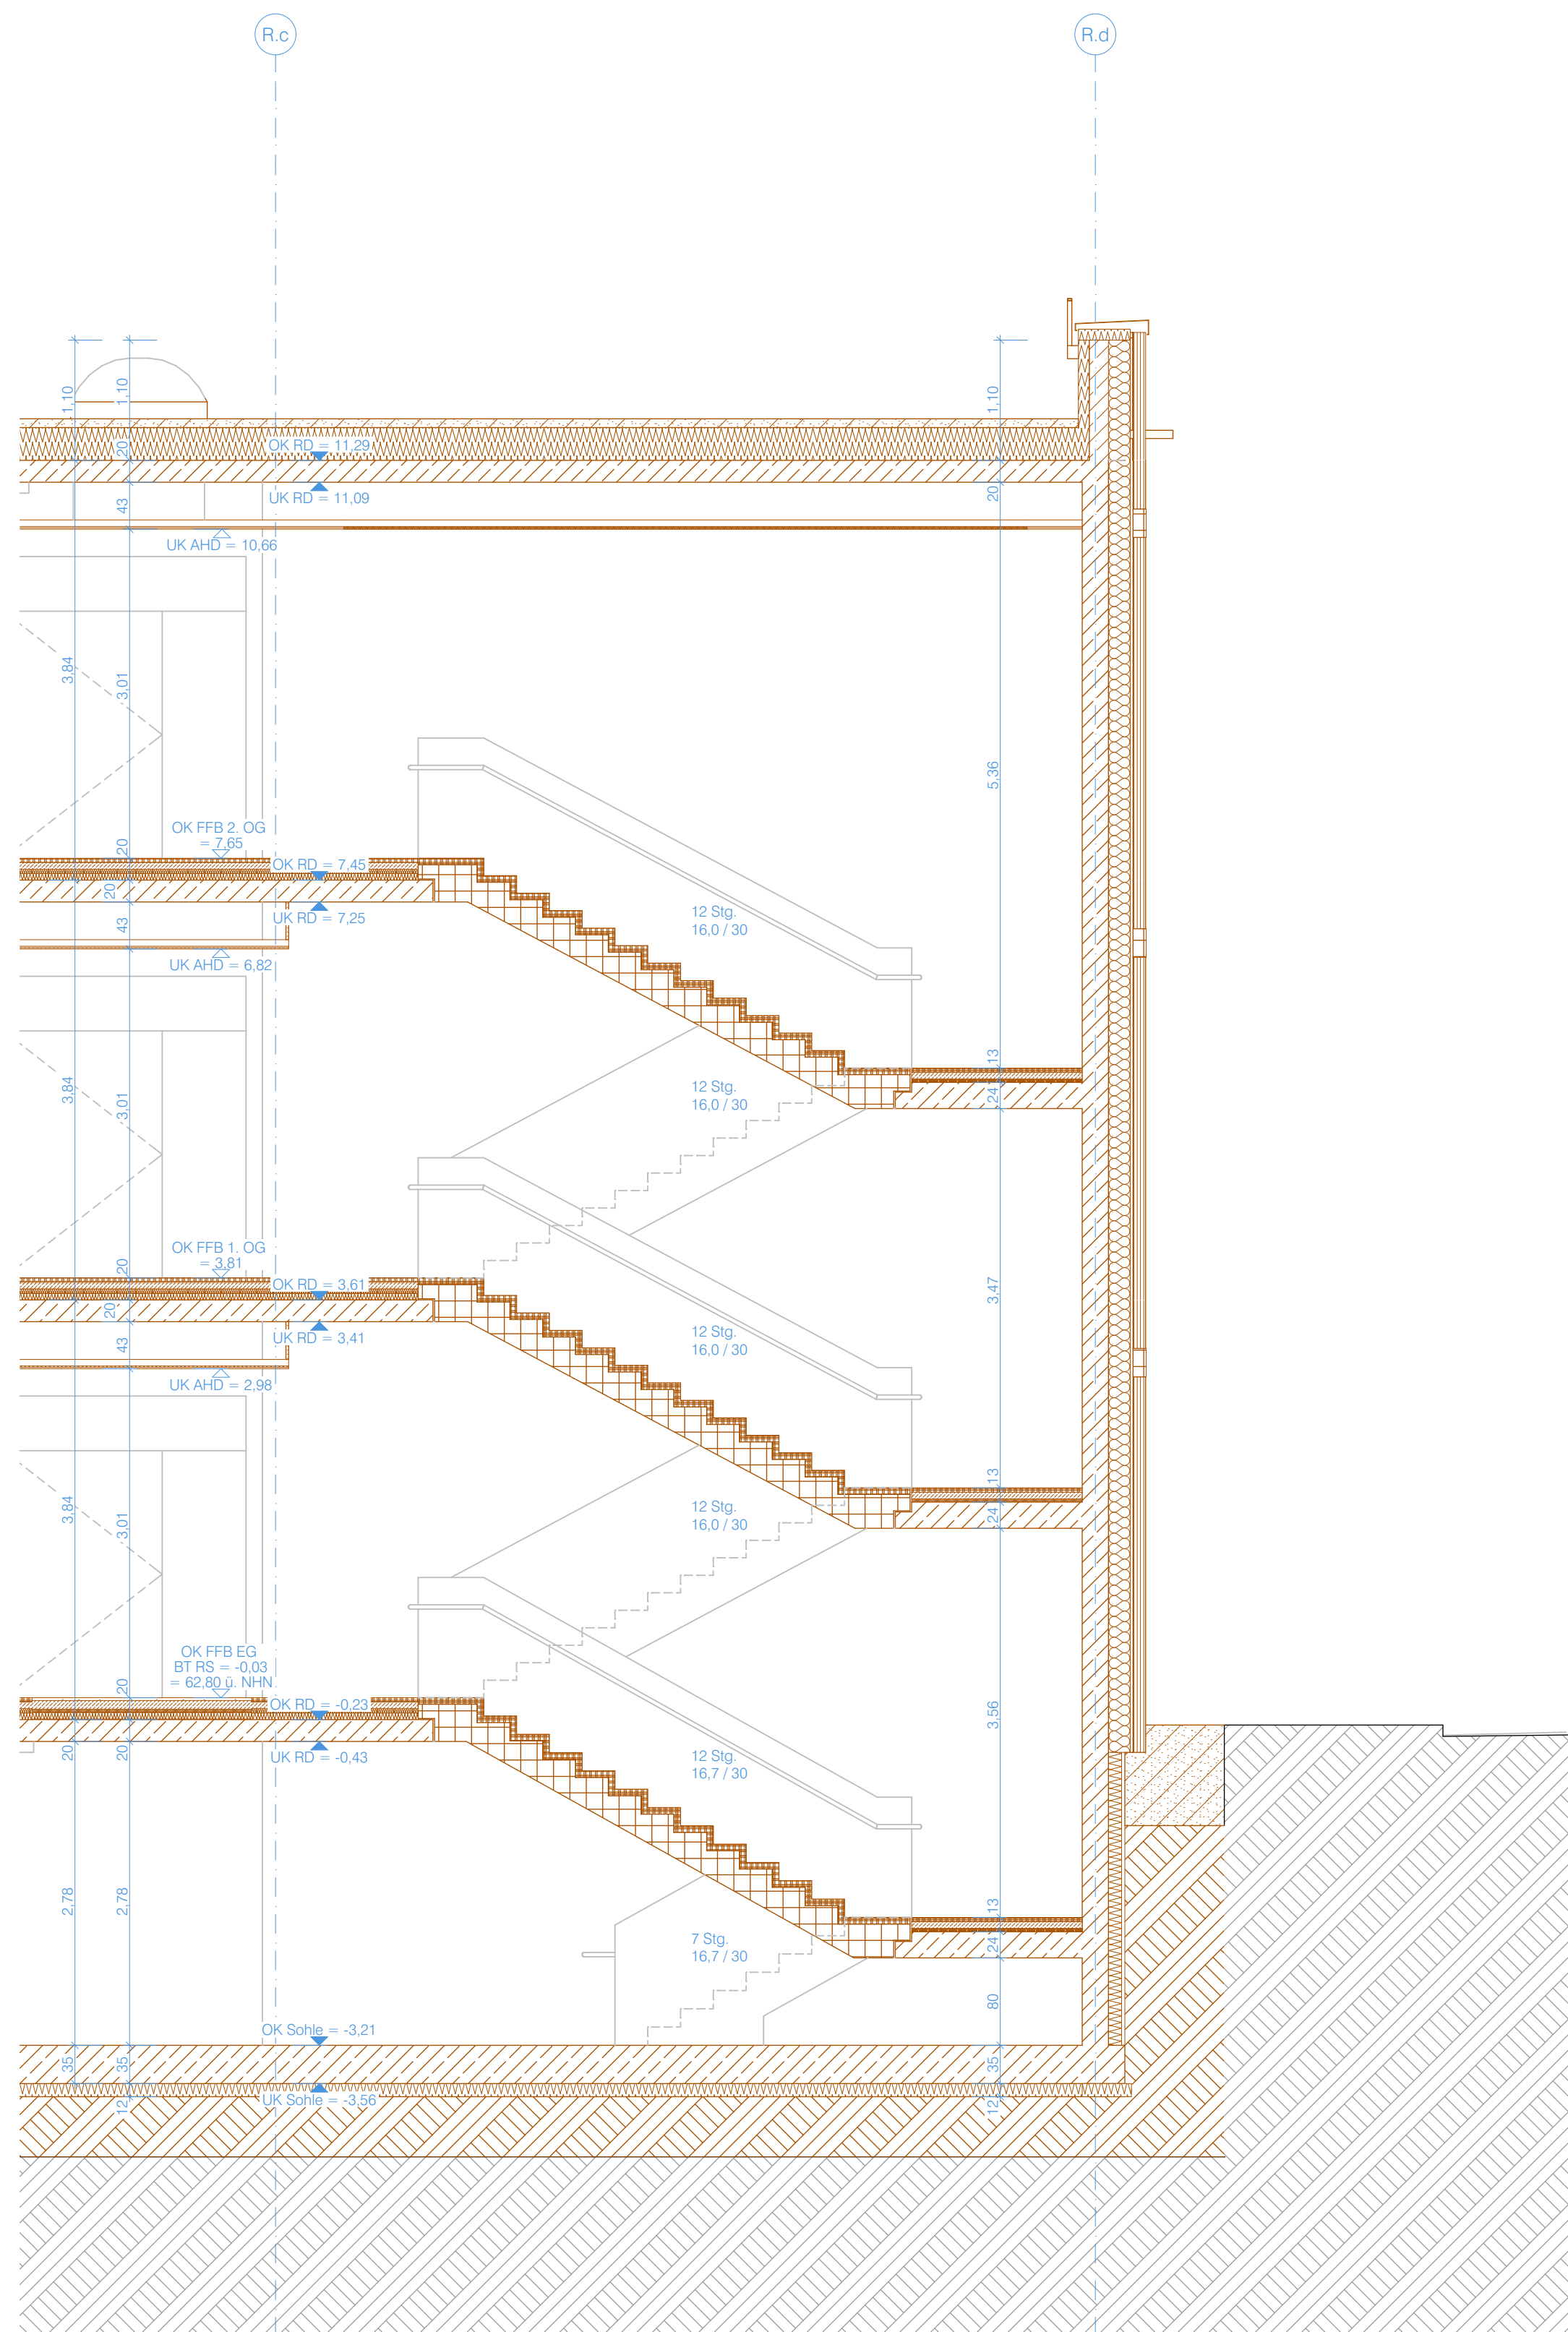
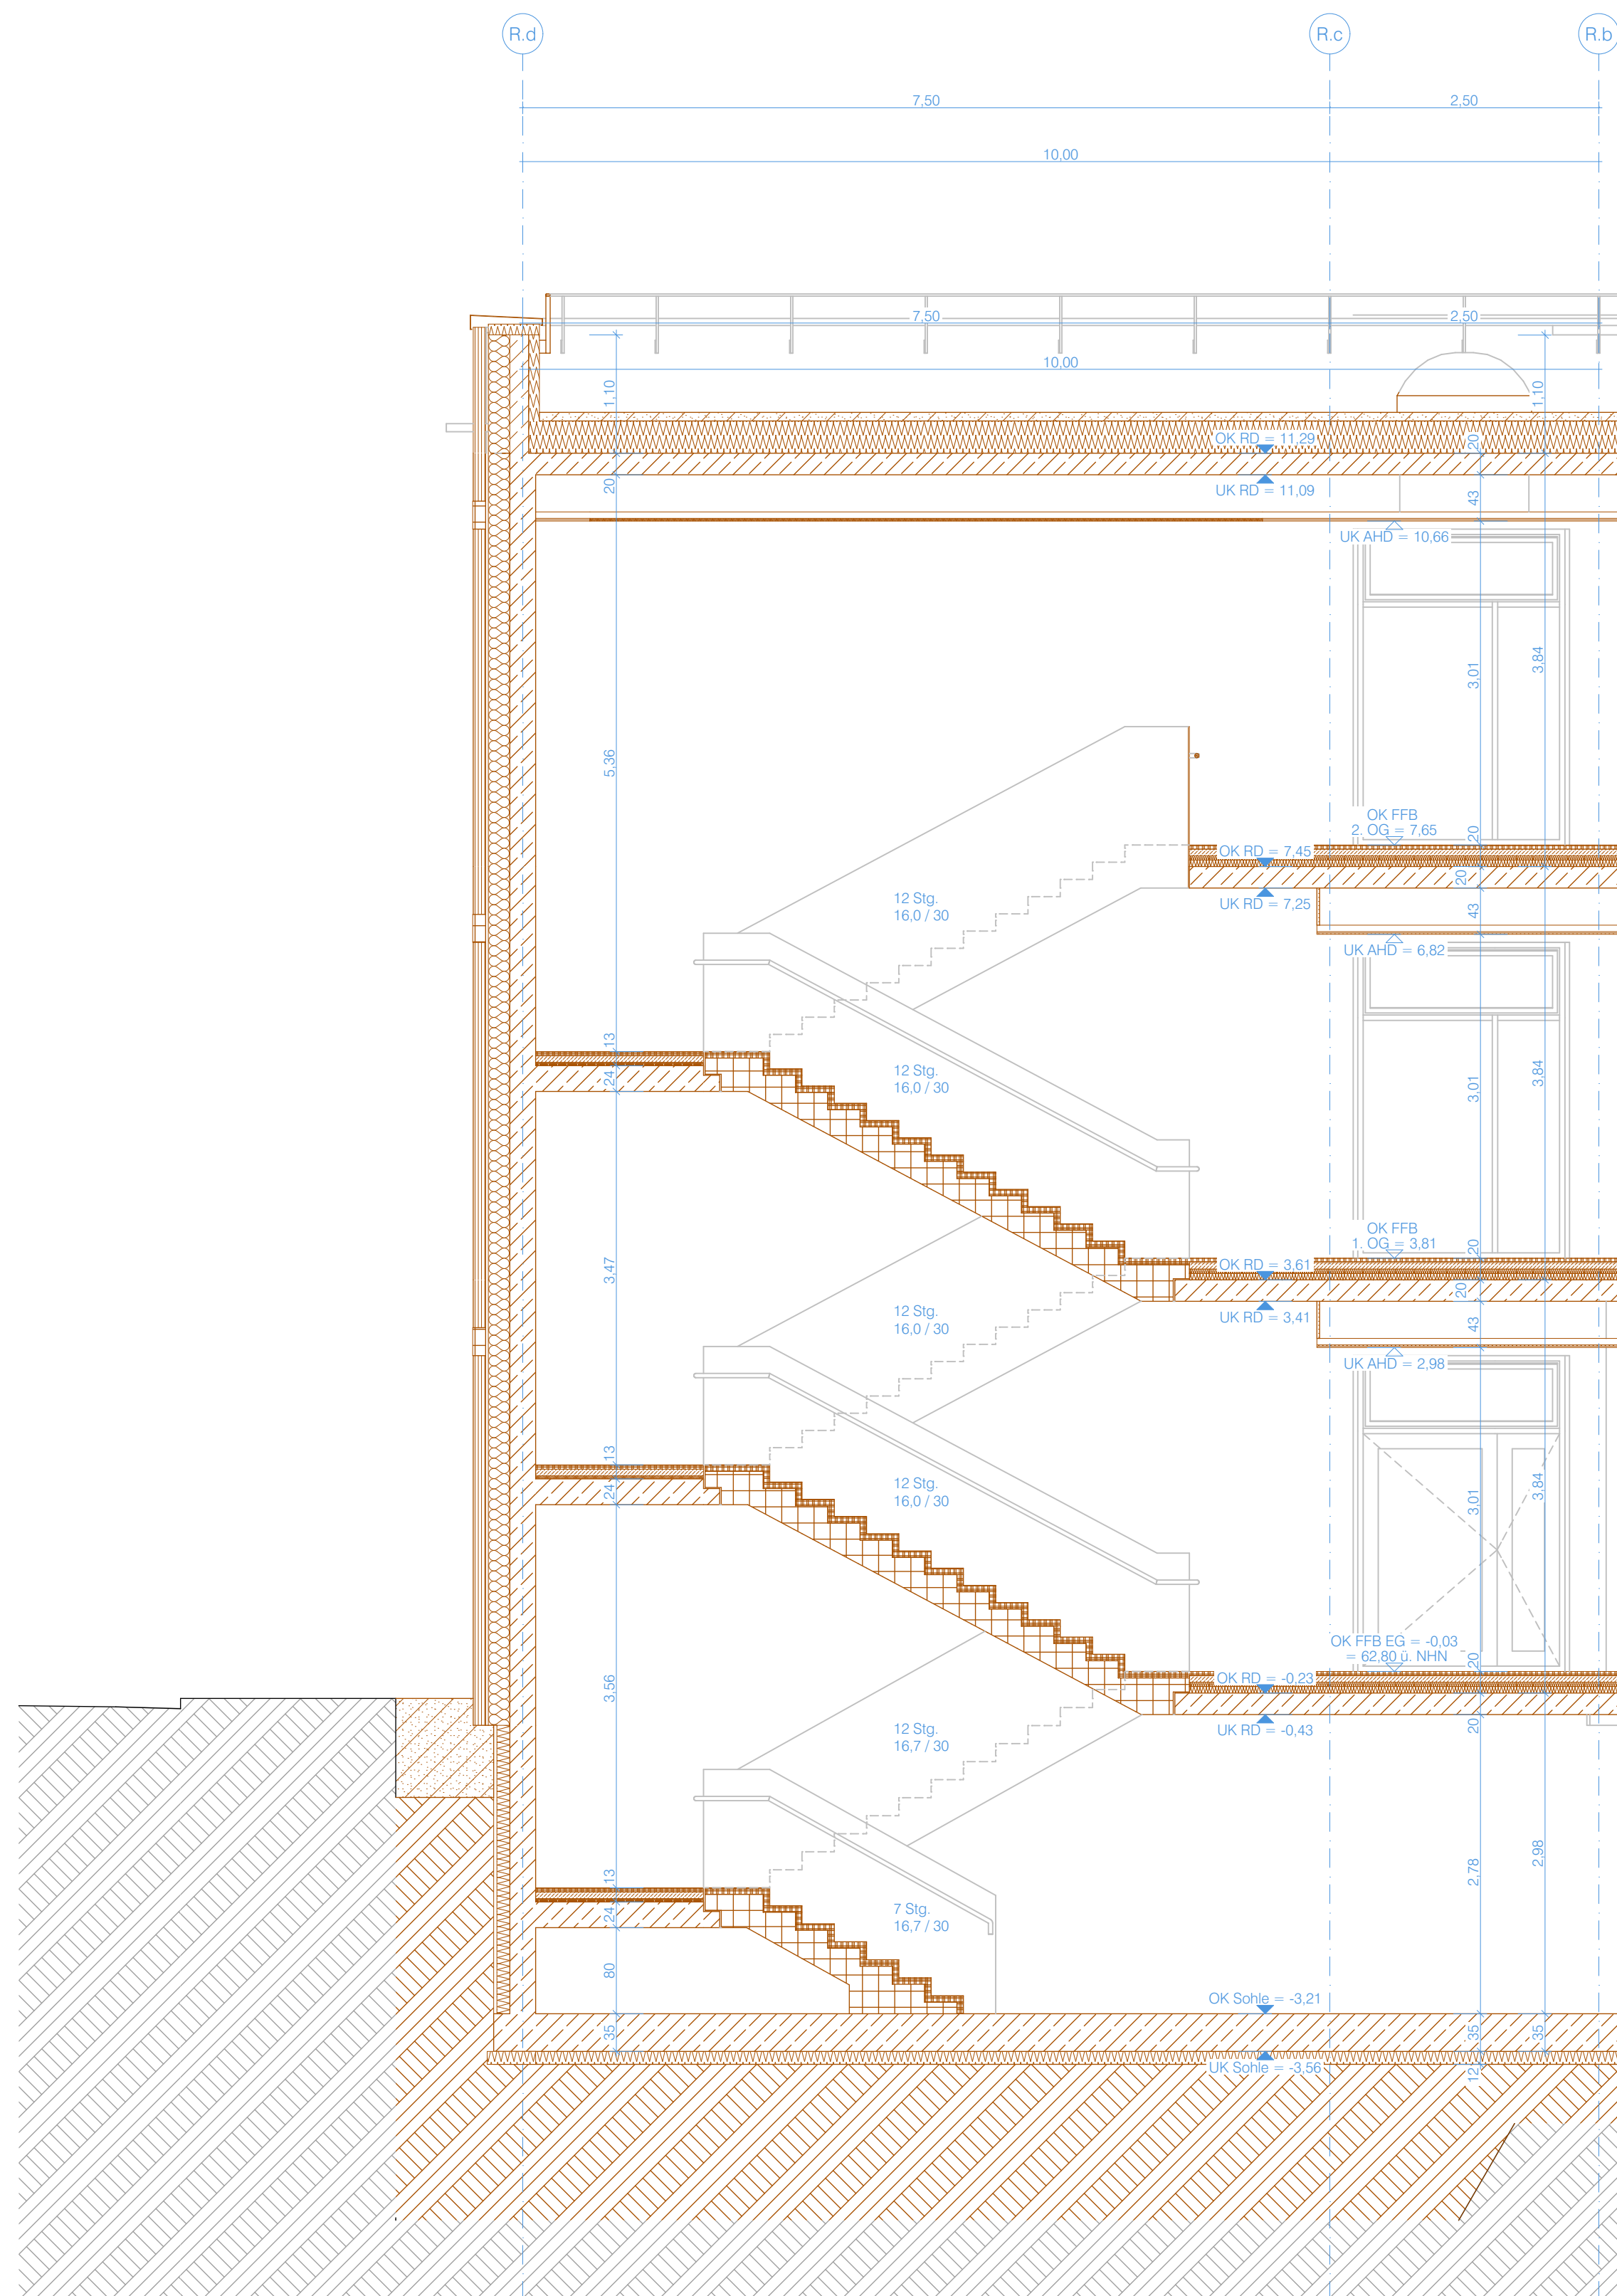
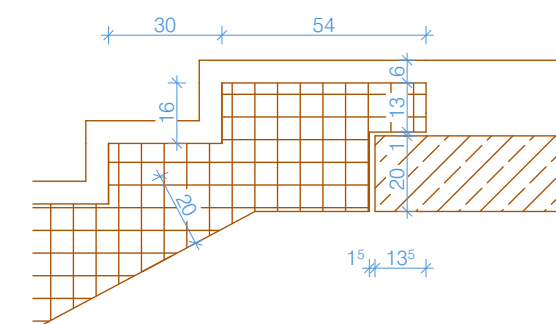
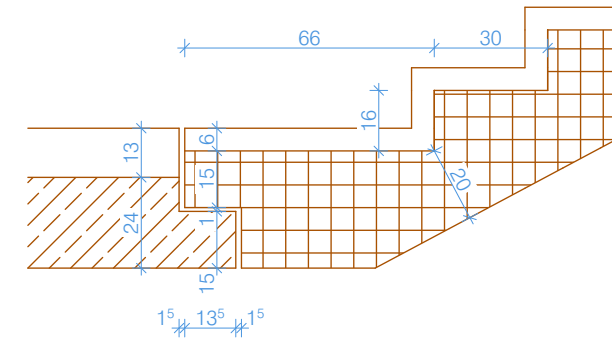
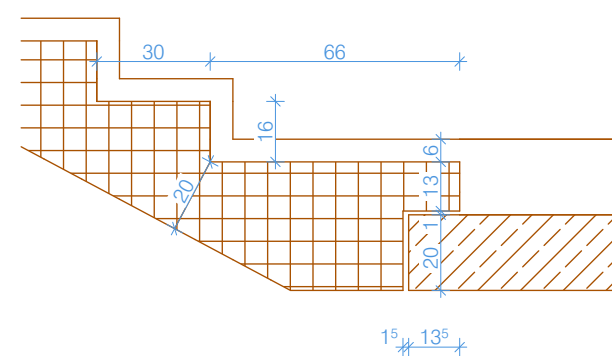


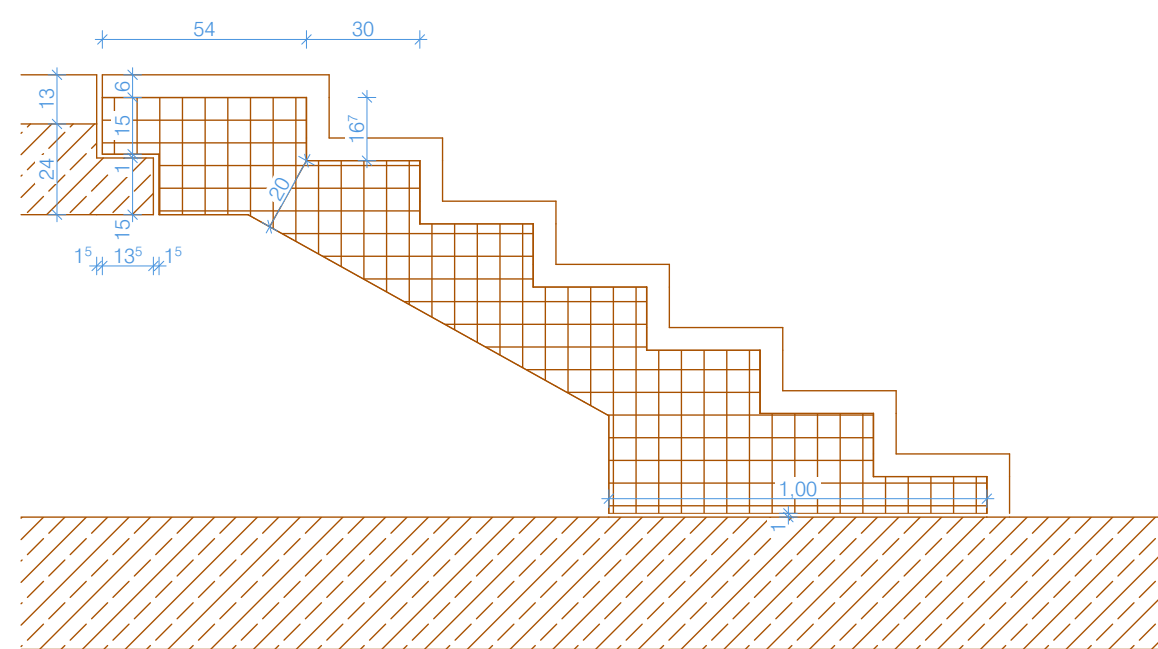

Legende:

Abkürzungen:

BA = Bodenausparnung
BE = Bodeneinlauf
BRH = Brüstungshöhe ab OKFF
DA = Deckenausparnung
DD = Deckendurchbruch
E = Elektro
FBD = Deckendurchbruch
L = Lüftung
LH = Lichte Höhe
H = Heizung
OKFF = Oberkante Fertigfußboden
OKRD = Oberkante Rohdecke
PBW = prognostizierter Bemessungswasserstand
RBH = Rohbauhöhe ab OKFF bzw BRH
RK = Ralleisenkasten
S = Sanitär
ÜZ = Überzug
UZ = Unterzug
UKRD/UKD = Unterkante Rohdecke
VK = Vordenkant
WA = Wandausparnung
WD = Wanddurchbruch

Angaben der Schlitz- und Durchbruchplanung ab OKRD
Angaben der Türhöhen ab OKFF
Angaben der Brüstungshöhen ab OKFF

Symbole:

BT C OKFF EG = 62,83 m ü NN = 0,00 m

Änderungen:

[illegible]

Planverfasser

Unterschr

Bauherr:

Stadt Kamen
Rathausplatz
59174 Kamen

Unterschr

Bauvorha

Sanierung und Erweiterung
des Gymnasiums Kamen
Hammer Straße 19
59174 Kamen

Gemarkung

Kamen 1351

Flur

15

Figure 4

304 / 502 / 604

Plantitel:

Schnitte EN 6.7

Blomquist

Ausführungsplanung

11 12 13 14 15

1:50 1:20 DIN A1

100

225 AD 22

100

100

Alle Maße sind am Bau zu prüfen und mit der Grundrissplanung zu vergleichen! Maßunstimmigkeiten sind sofort mit dem Architekten zu klären.
Für Maßfehler haftet allein der Auftragnehmer. Maßbezüge gelten vor Einzelmaßen.

Bei der Bauausführung sind die Planungen der Sonderfachleute zu beachten.

Firmendetails und -ausführungszeichnungen gelten nur mit dem Freigabevermerk des Architekten, Planungsdetails und Ausführungszeichnungen gelten nur mit dem Freigabevermerk des

Die vorliegende Planung darf ohne vorherige Genehmigung durch den Architekten nur im Rahmen des oben genannten Bauvorhabens verwendet werden. Dieser Plan gilt nur in Zusammenhang mit den gültigen Plänen der Fachingenieure: Bodengutachter, Statiker, Haustechniker, Vermesser