



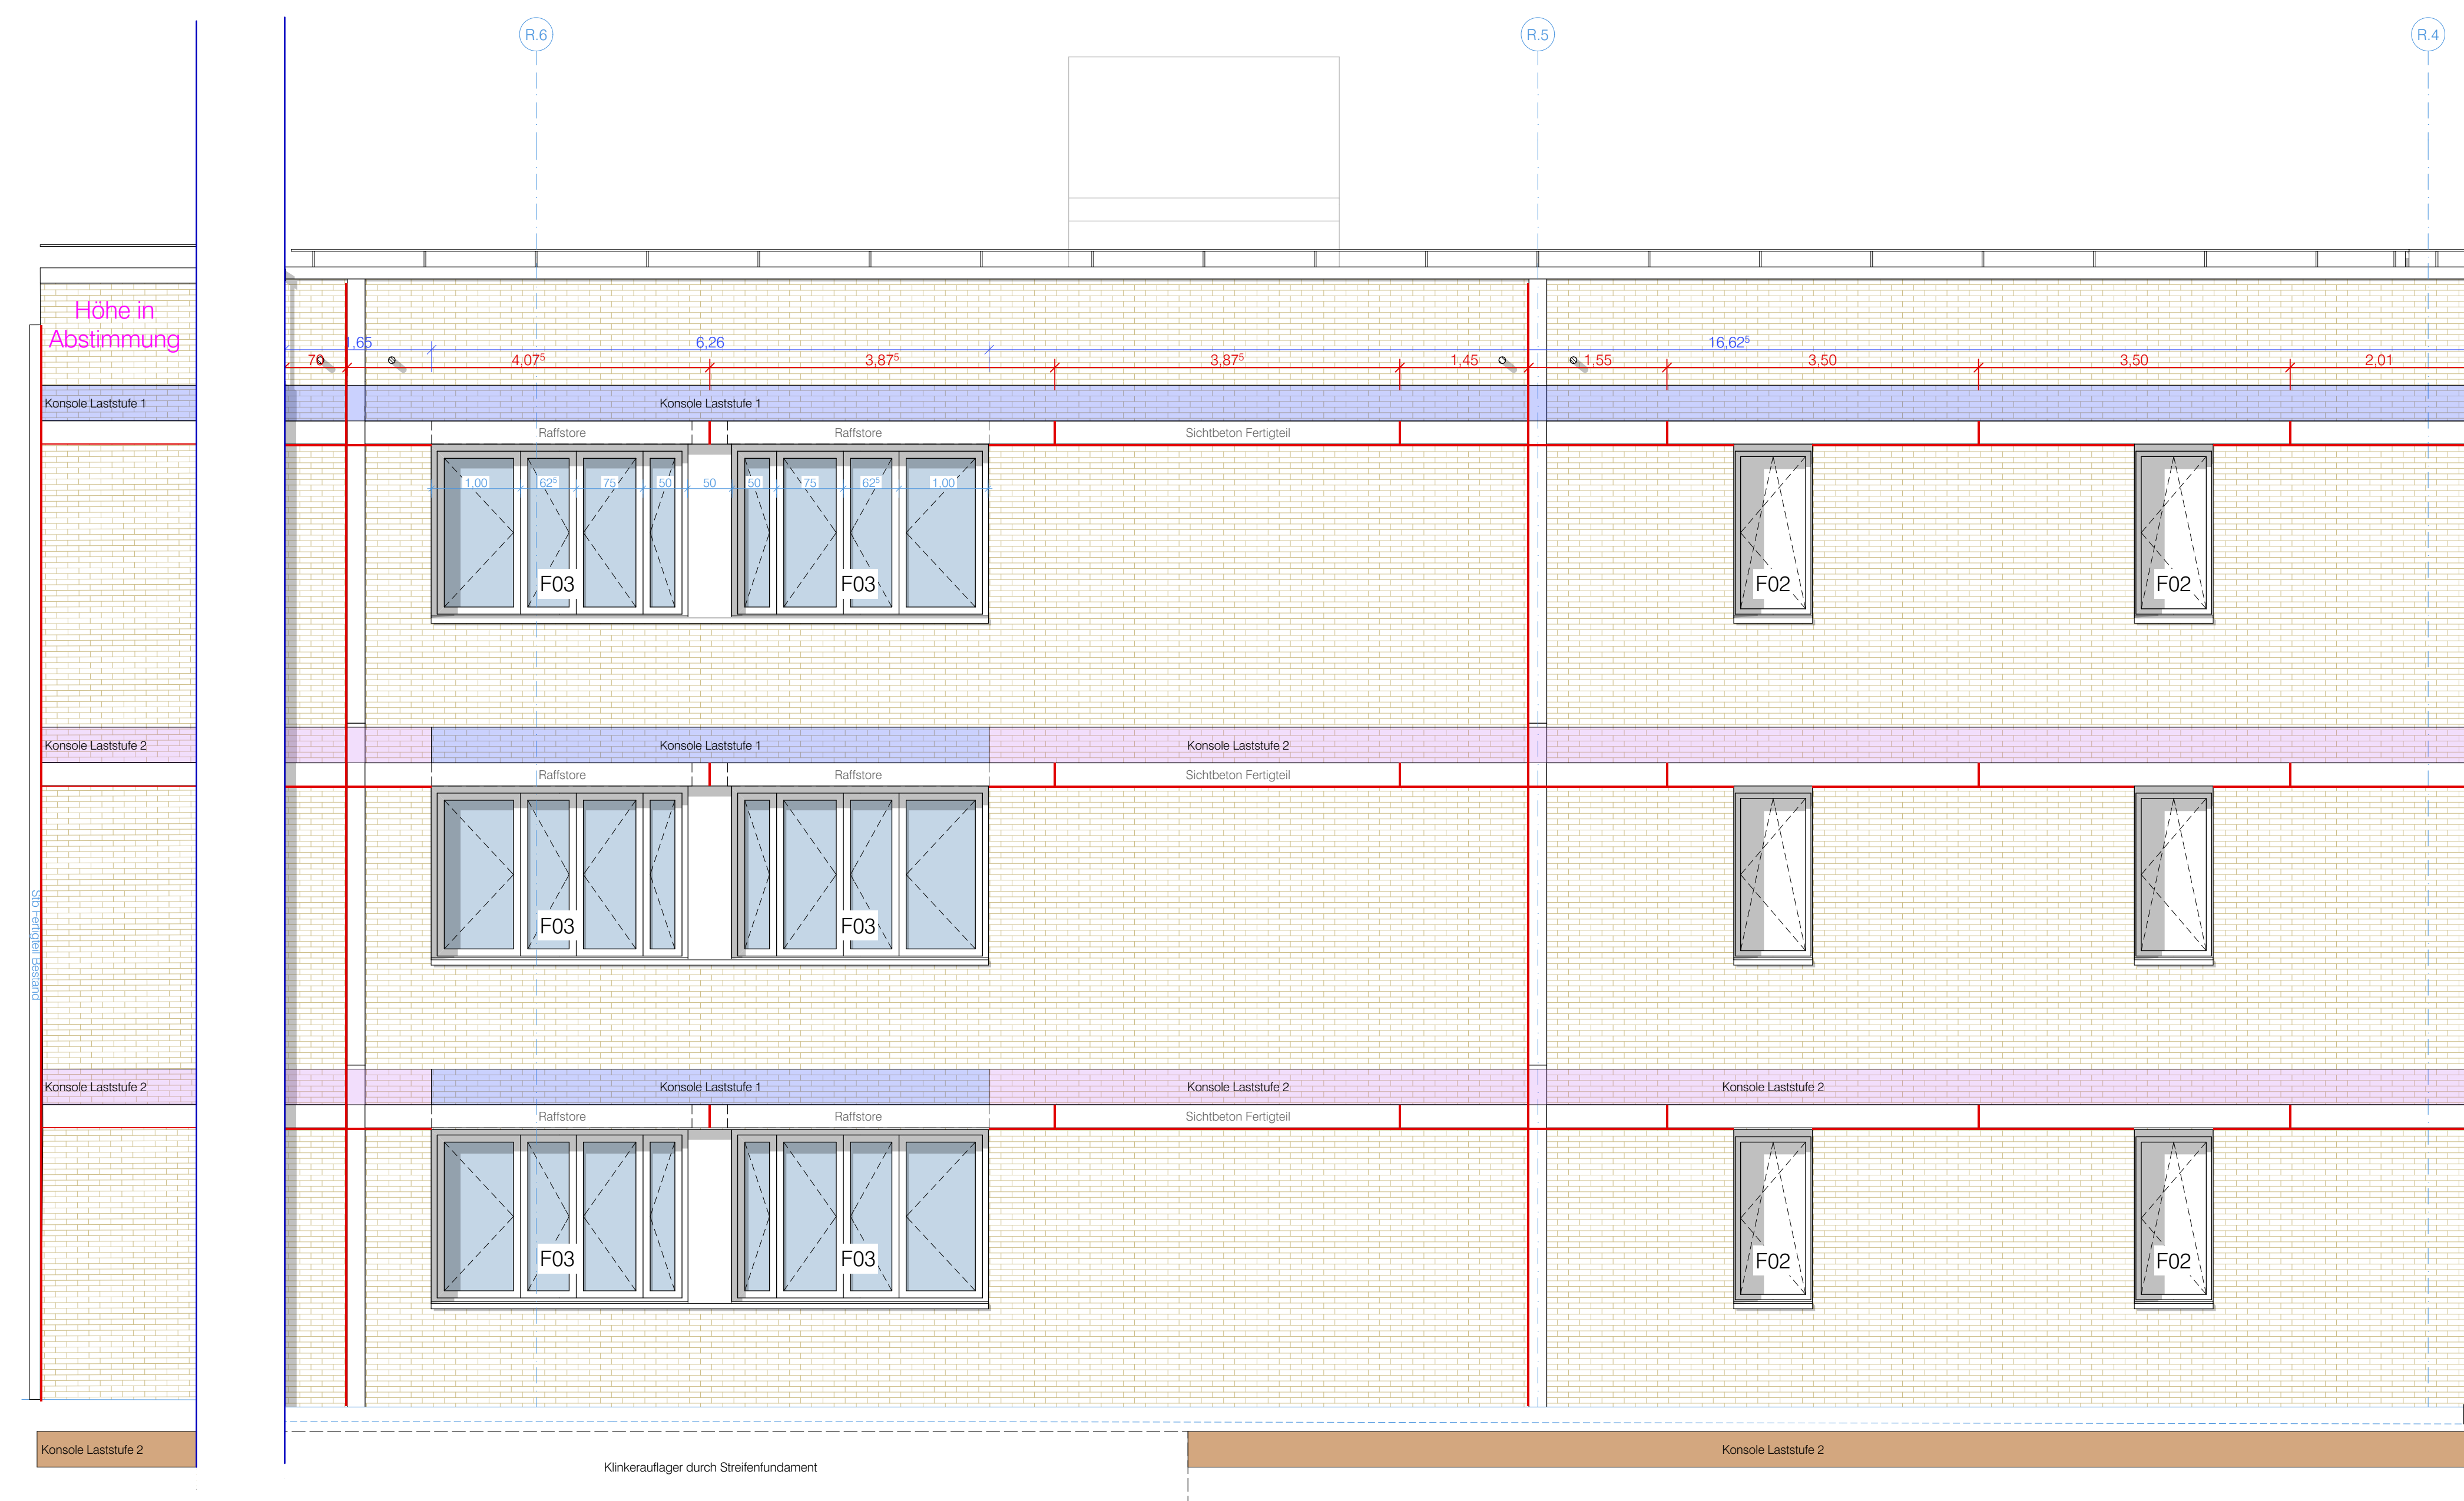


Bauteil E
Ansicht Nord

Bauteil Ringschluss
Ansicht **Ost**

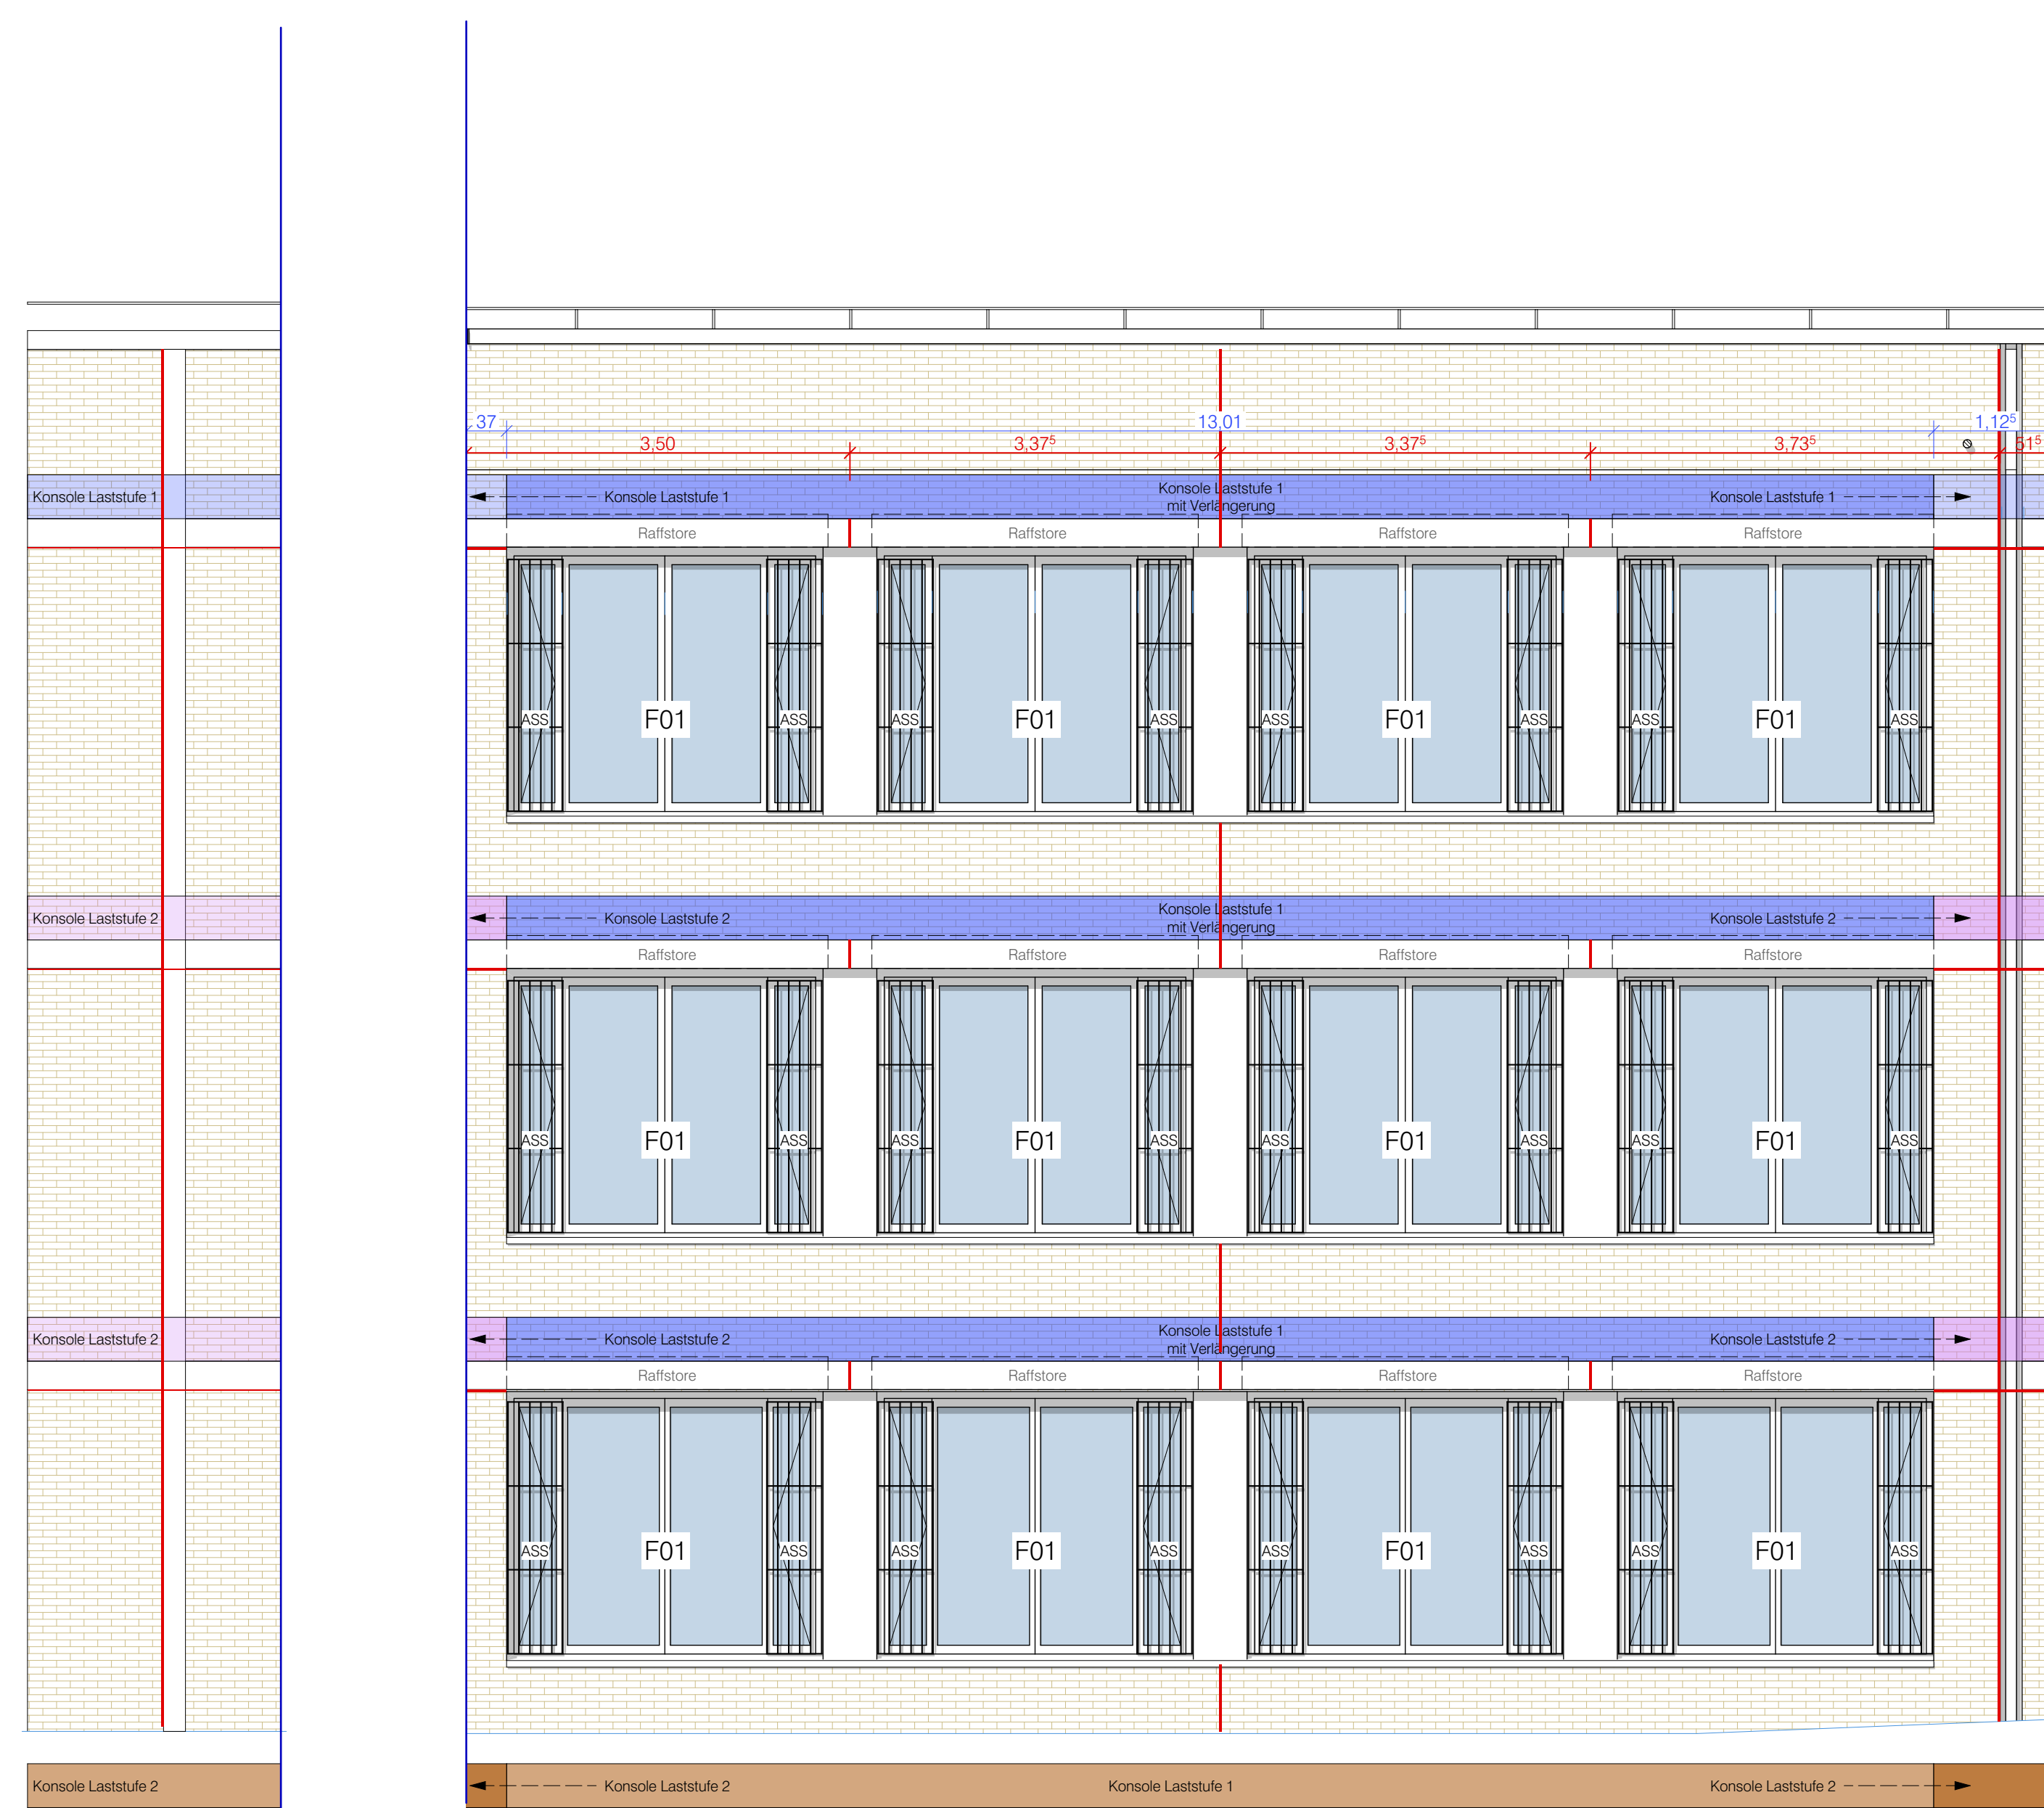

Bauteil Ringschluss
Ansicht **Nord**

Bauteil Ringschluss
Ansicht **Ost**

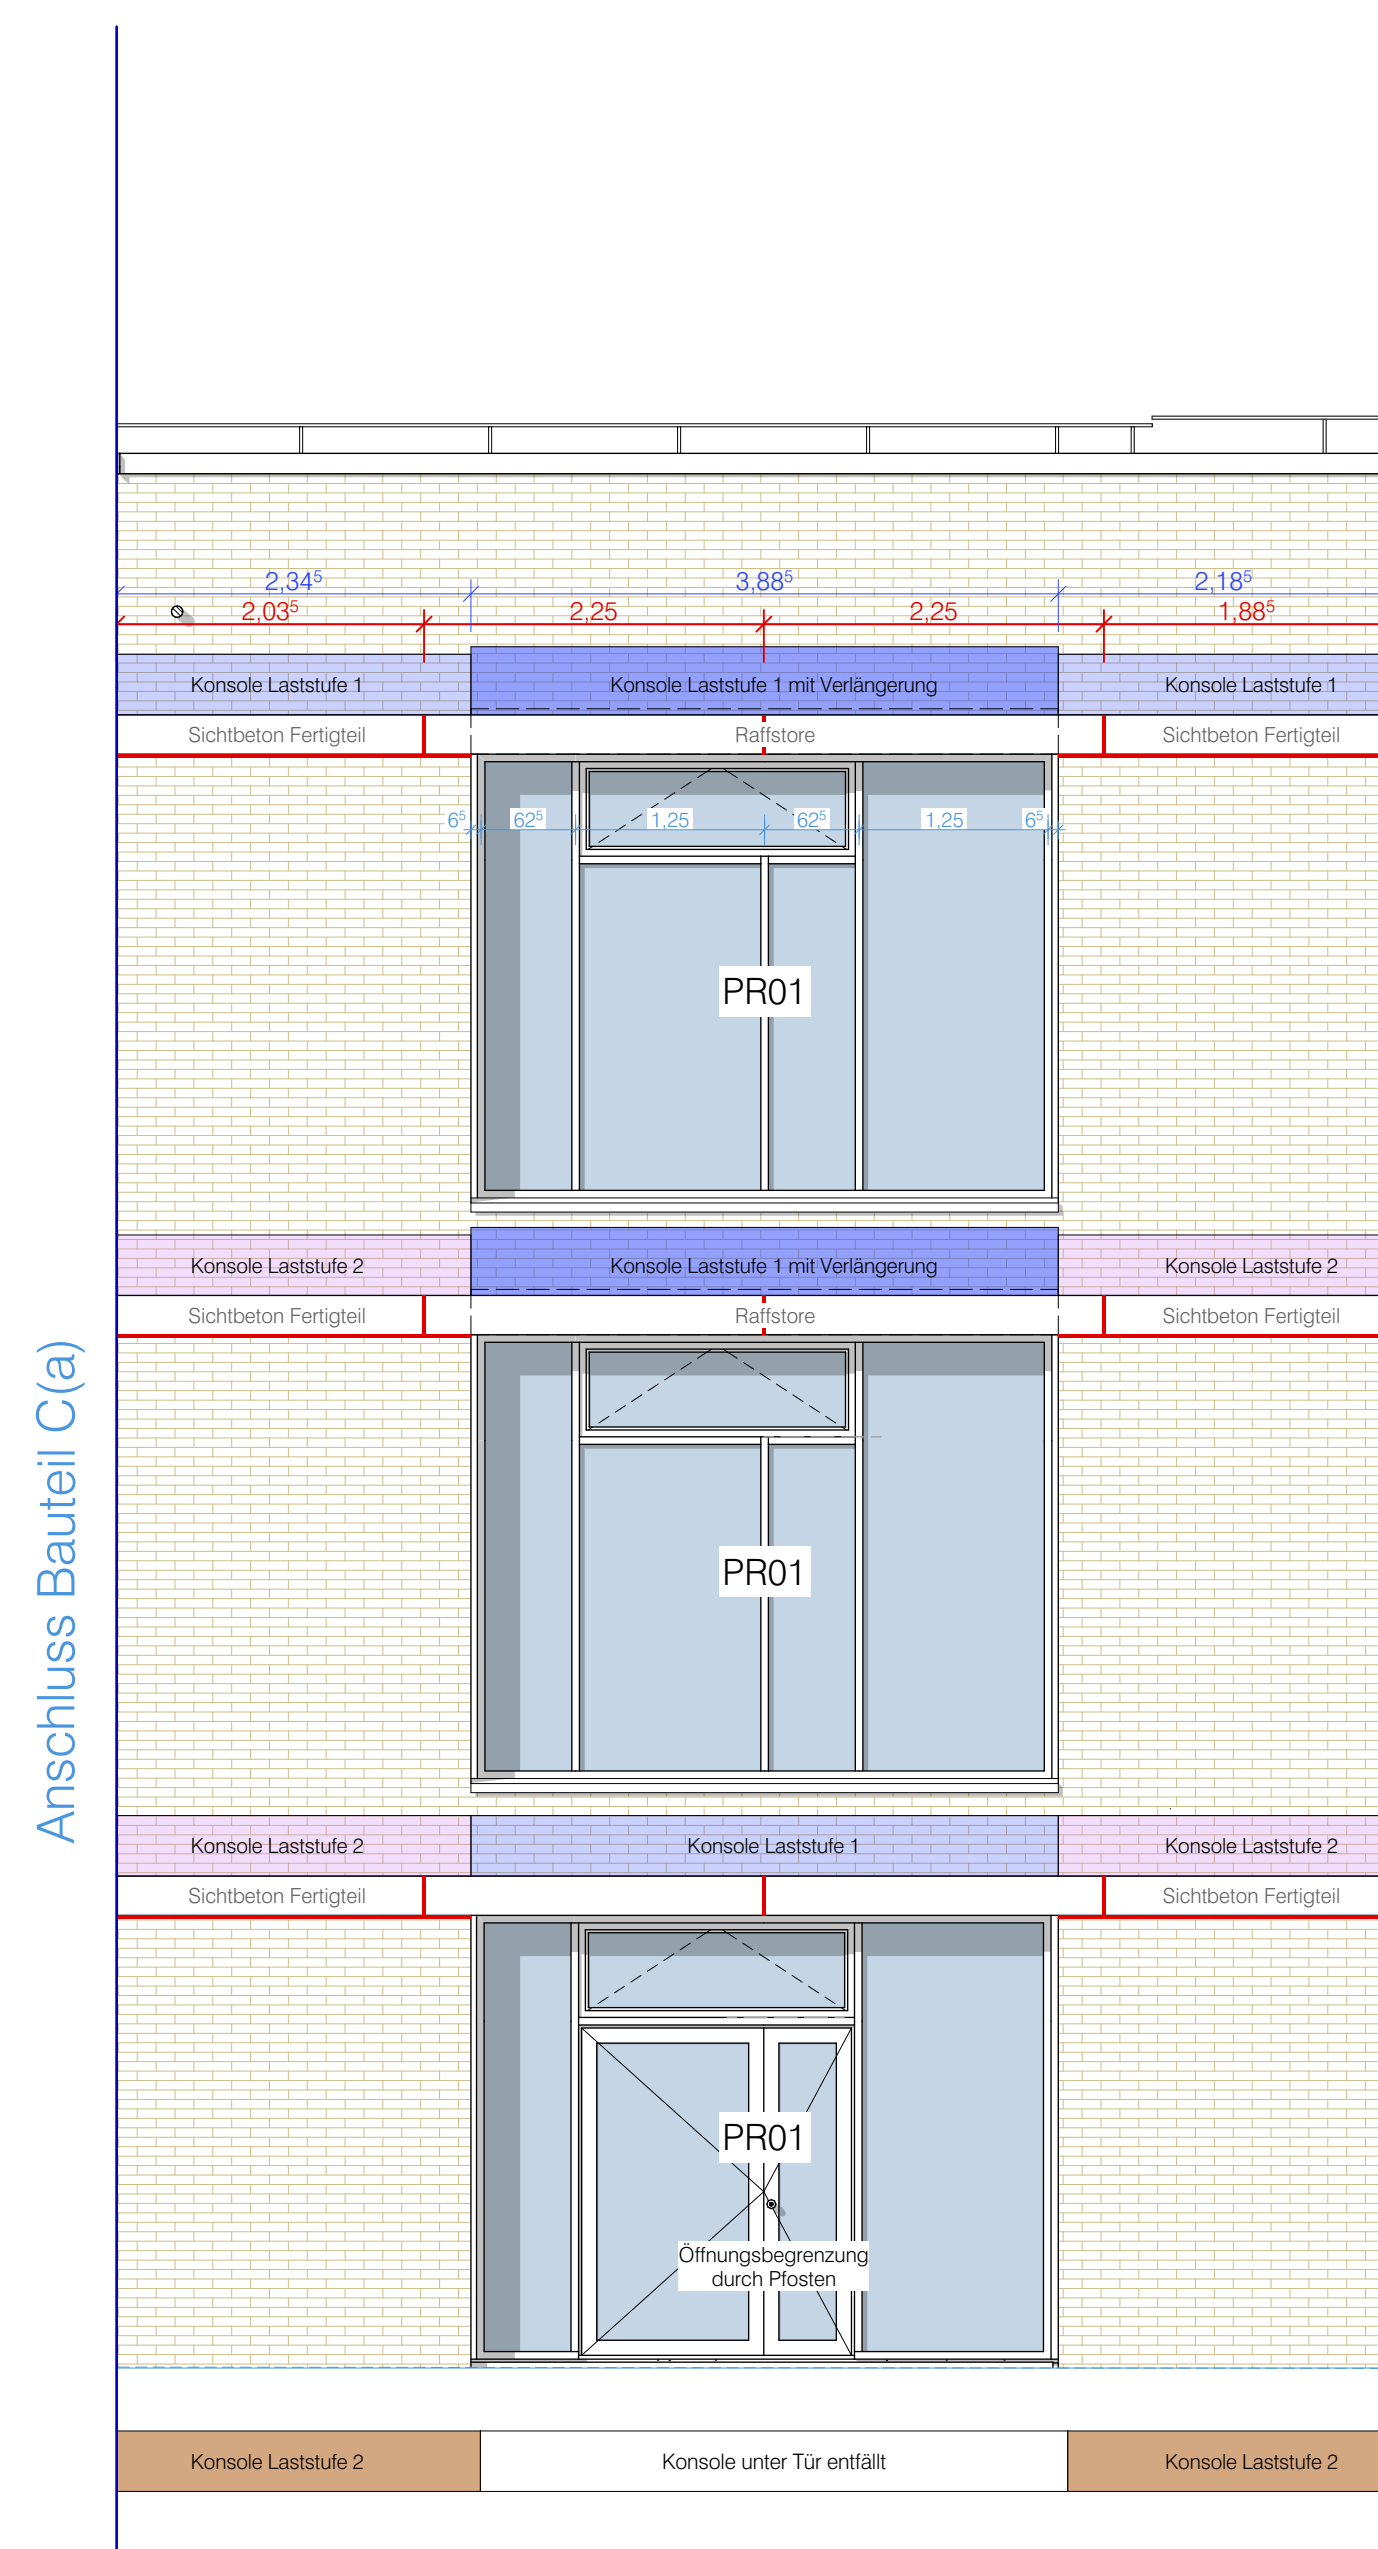

Bauteil Ringschluss
Ansicht Süd

Gleiche Fenstertypen können je nach Lage gespiegelt ausgeführt sein. Maßgebend für Lage, Orientierung, Öffnungsrichtung und Öffnungsbegrenzung sind die 1:50-Grundrisse und 1:50-Ansichten.

- ↳ **Zurungen:**
 - = Bodeneinsenkung
 - = Bodenrutsch
 - = Brüstungshöhe ab OKKF
 - = Deckeneinsenkung
 - = Deckendurchbruch
 - = Elektro
 - = D = Bodendurchbruch
 - = Lüftung
 - = Leuchte Höhe
 - = Heizung
 - = 2° = Oberkante Fertigfußboden
 - = 3° = Oberkante Rohdecke
- ↳ **W =** projektierte Bemessungswasserstand
- ↳ **W** = Brüstungshöhe ab OKKF bzw. BZFI
- ↳ **W** = Röhrendekanten
- ↳ **Senkstr.**
 - = Unterzug
 - = 2° = 2° = Oberkante Rohdecke
 - = Vordrante
 - = Wandabstieplung
 - = Wanddurchbruch
- ↳ **W** = Wanddurchbruch

↳ **Wand der Schlitz- und Durchdringungslänge ab**

↳ **W** = Wand der Toreihen ab OKKF

↳ **W** = Wand der Brüstungshöhe ab OKKF

Legende:

Kalksandsteinmauerwerk	 Sichtbeton
Verblendenmauerwerk	 Wandstülpe
Wärmedämmung, hart	 Bodenplatte
Wärmedämmung, weich	 Wandausbauelement
Gipskarton/Gipsfaser	 Bodenbelag
Stahlbeton, bewehrt	Kernbohrung
Beton, unbewehrt	 Kernbohrung
Stahl	 Bodenelement
OKFF	 Öffnungsenergieeffizienz
OKRO	 Öffnungsenergieeffizienz
UKRD/UKD	 Öffnungsenergieeffizienz

CG OKOFF EG = 62,53 m @ NN = 0,00 m

[illegible]

verfasser:

Städt. Kamen
Rathausplatz 1
59174 Kamen

vorhaben:	Sanierung und Erweiterung des Gymnasiums Kamen Hammer Straße 19 59174 Kamen
Ort:	Kamen 1351
Postleitzahl:	15
Telefon:	701 / 563 / 601

Ziel:	Ansichten BT RS
Umsetzungsstufe:	Ausführungsplanung


EX: **VORABZUG**

Maßnahmen, die nicht im Bau zu prüfen sind und mit der Grundrisplanung nicht übereinstimmen, sind sofort mit dem Architekt zu klären.

Die Baustellung sind die Planungen der Sonderfachleute des Bauamtes.

Detaillierte und -ausführungszeichnungen gelten nur mit der Genehmigung der Architekten. Planungsdaten und Ausführungszeichnungen gelten nur mit dem Freigabevermerk des Bauamtes.

Vorliegende Planung darf ohne vorherige Genehmigung des Bauamtes nur im Rahmen des oben genannten Beauftragungsgebietes verwendet werden. Dieser Plan gilt nur in Zusammenhang mit den gültigen Zeichnungen: Bodengutachten, Statik, Haustechnik, etc.

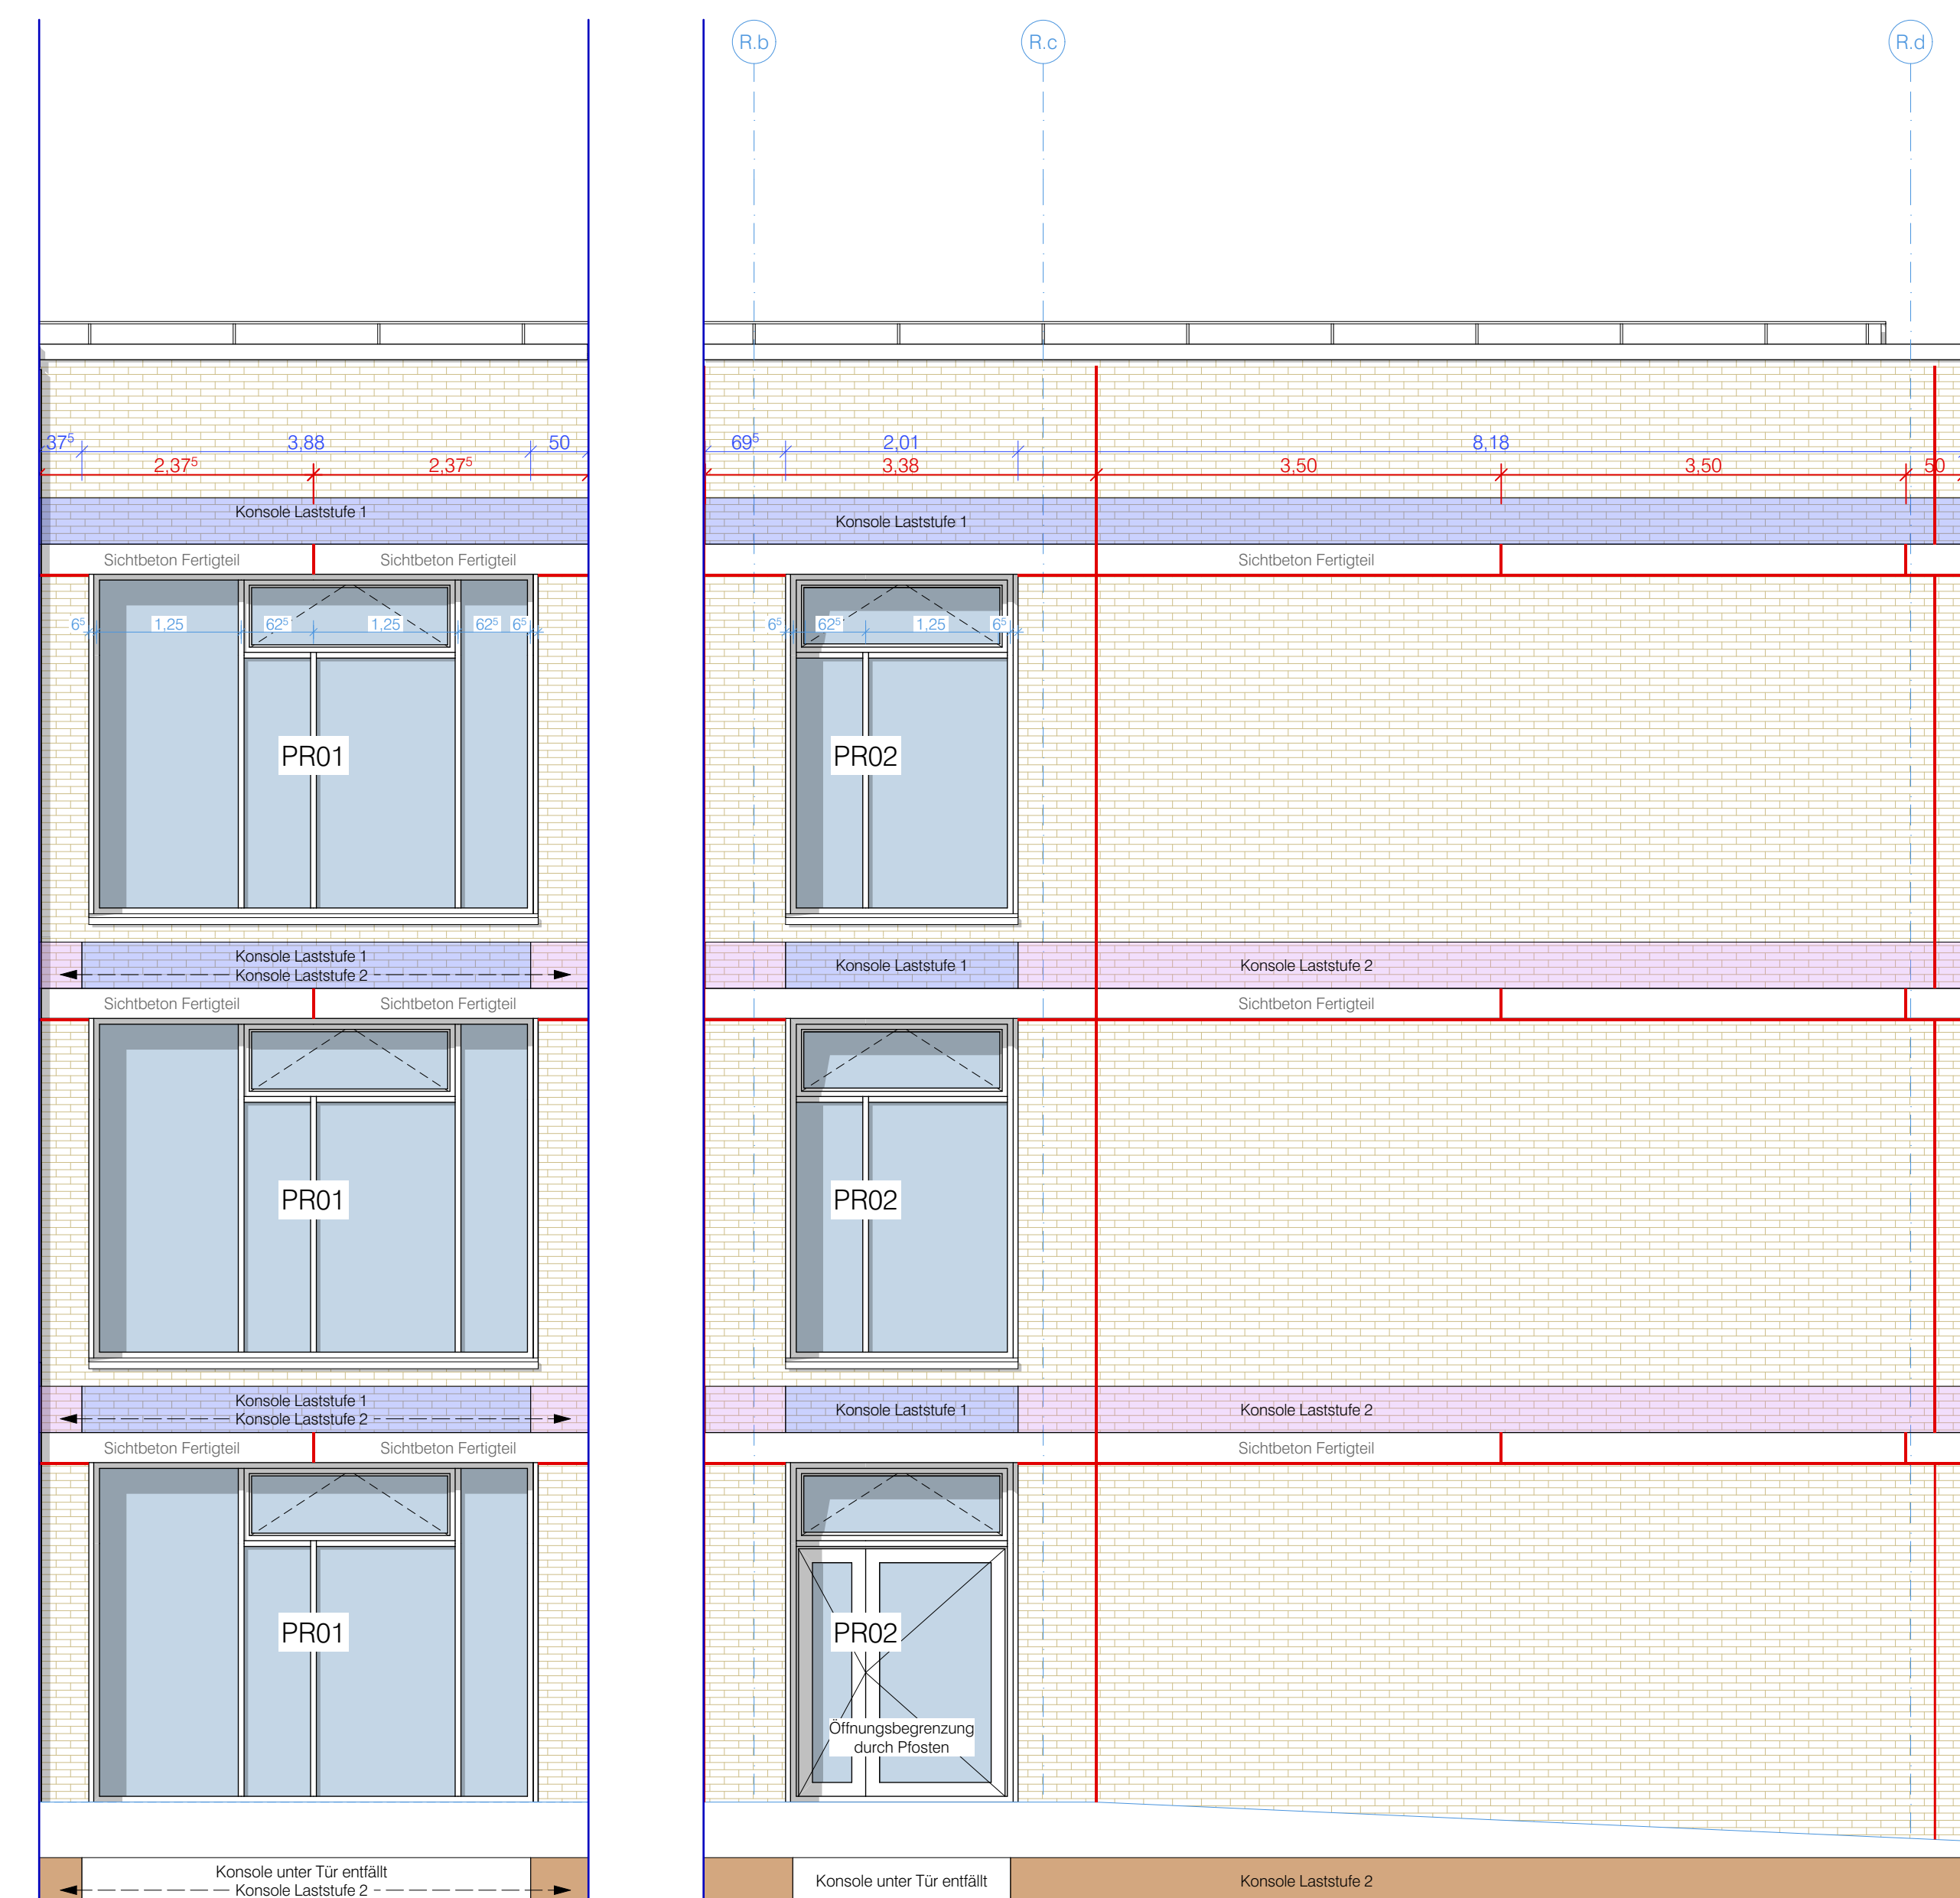


Bauteil Ringschluss
Ansicht **Nord**

Bauteil Ringschluss
Ansicht **Nord**



Bauteil Ringschluss
Ansicht **West**

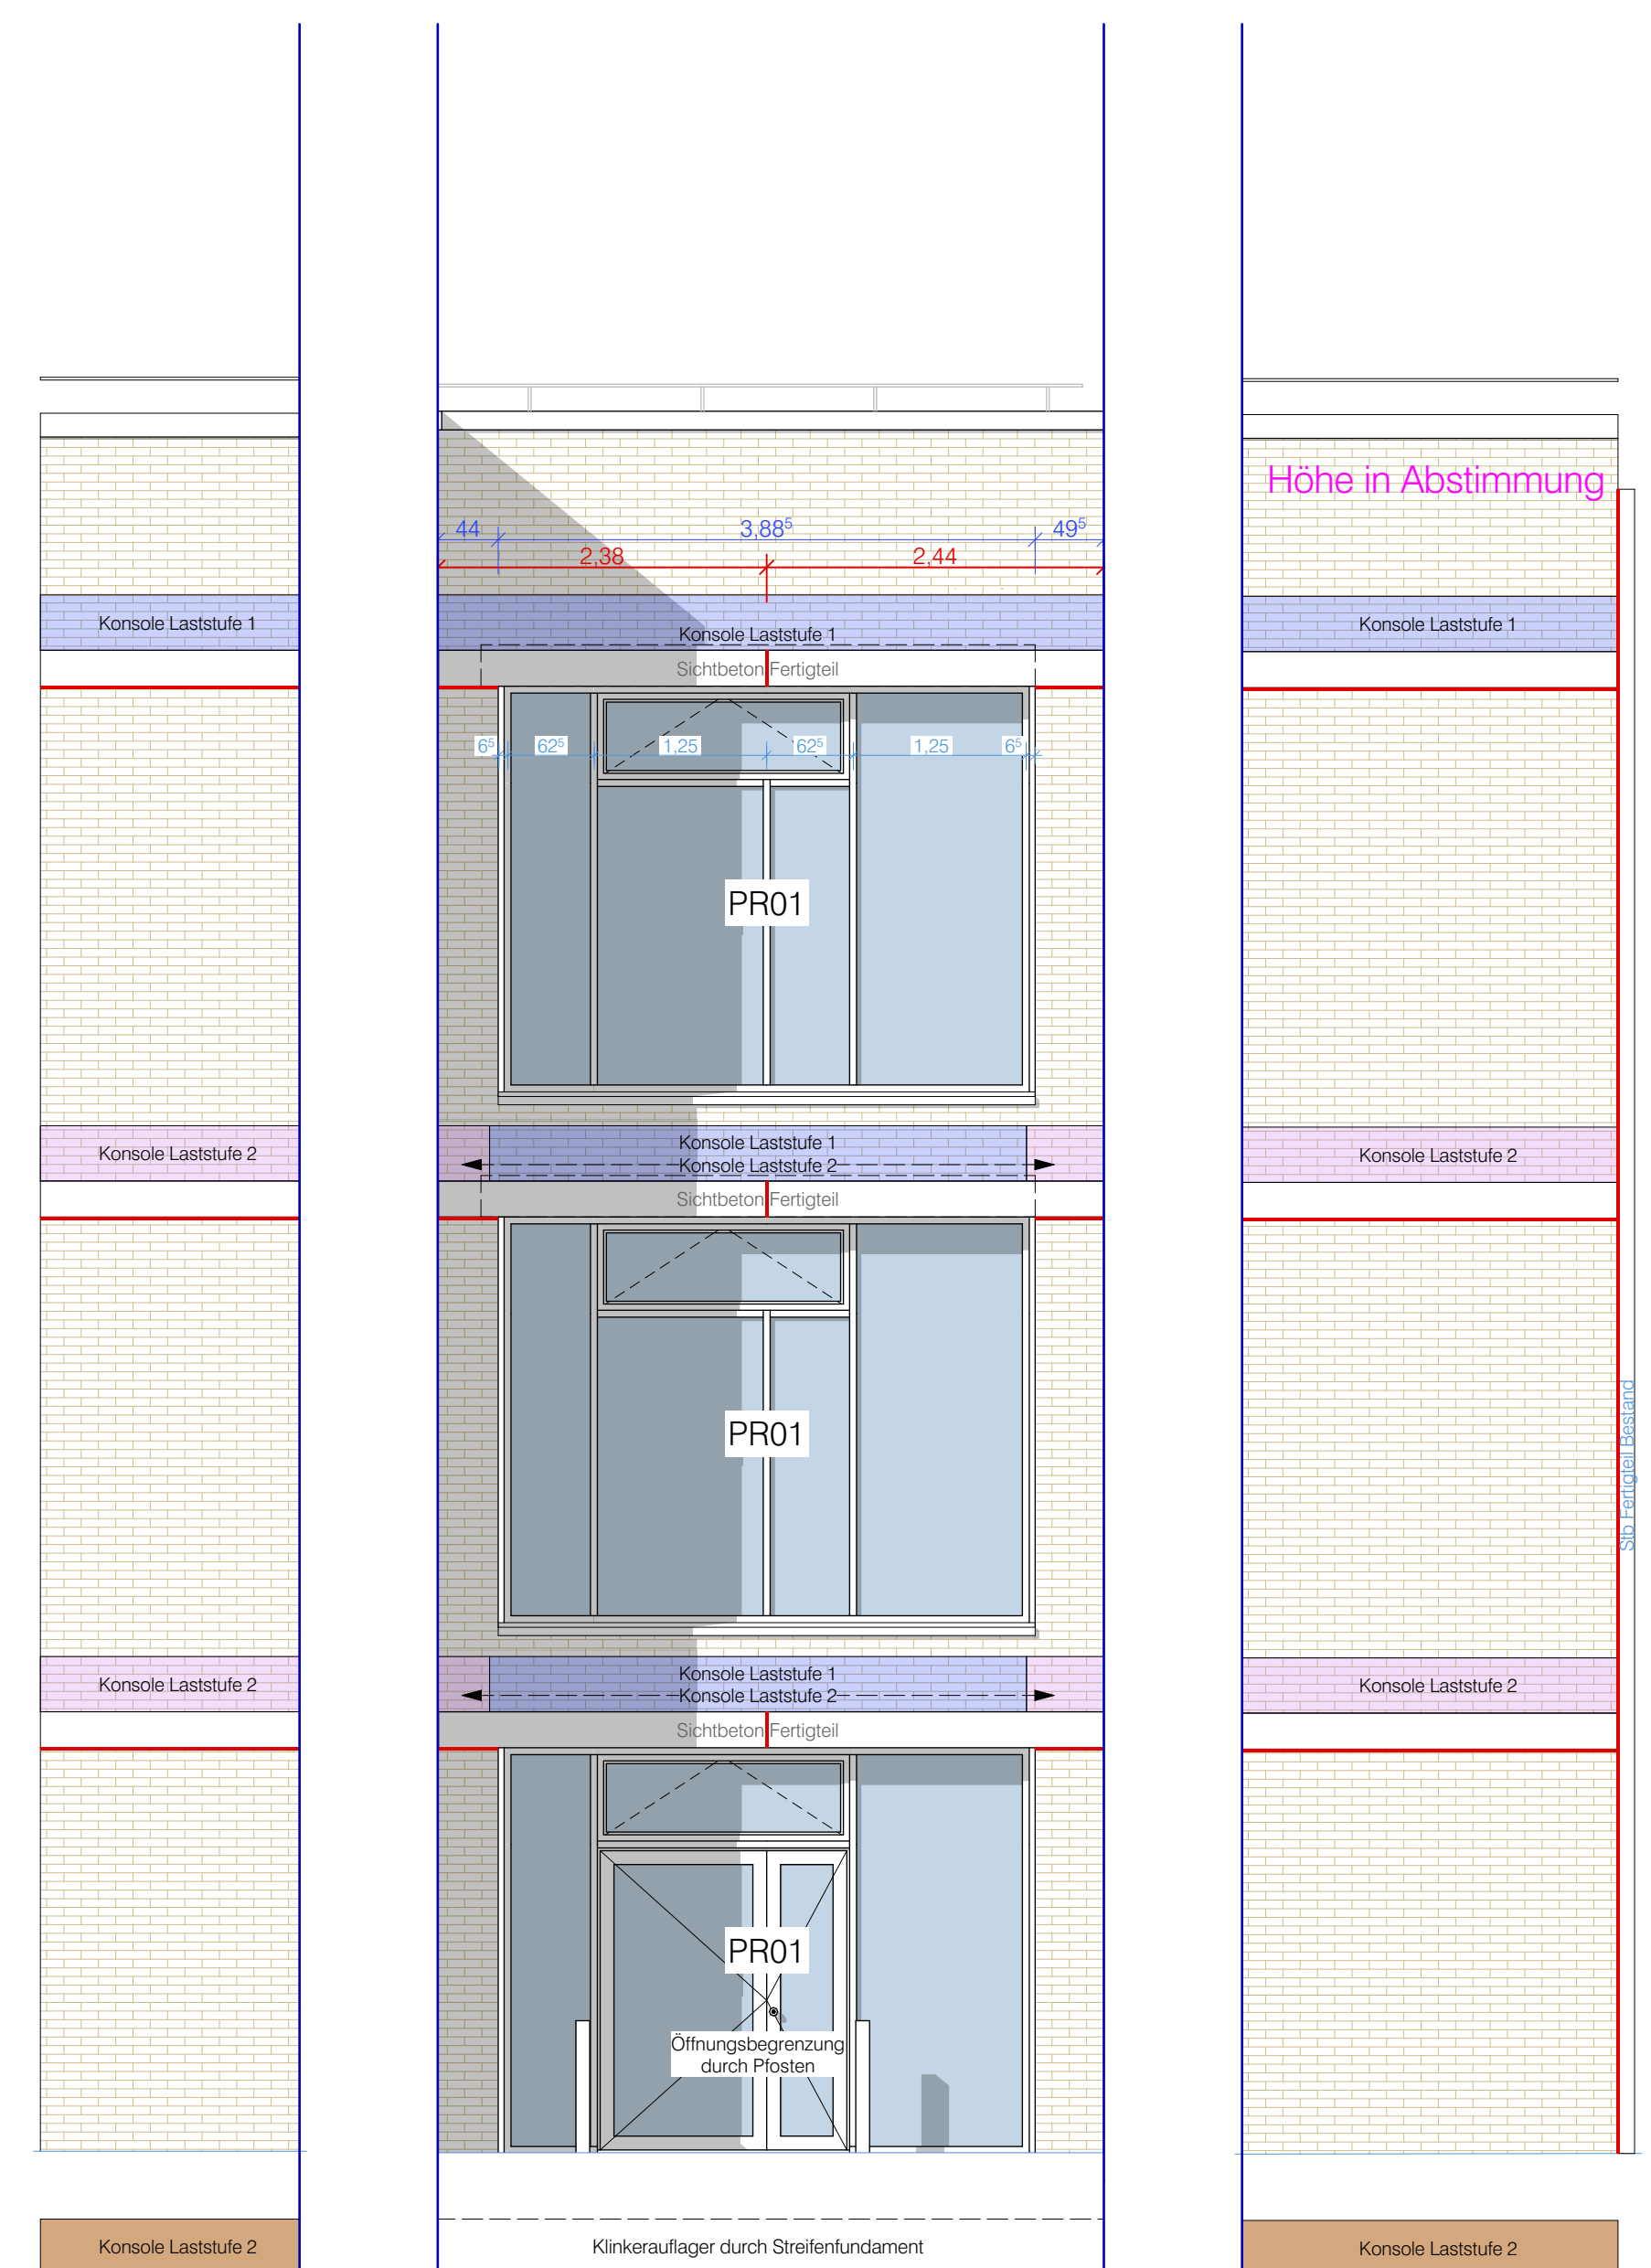

Bauteil Ringschluss
Ansicht **Süd**



Bauteil Ringschluss
 Ansicht **West**

Bauteil E
Ansicht **Nord**

Anschluss Bauteil E

Höhe in Abstimmung