


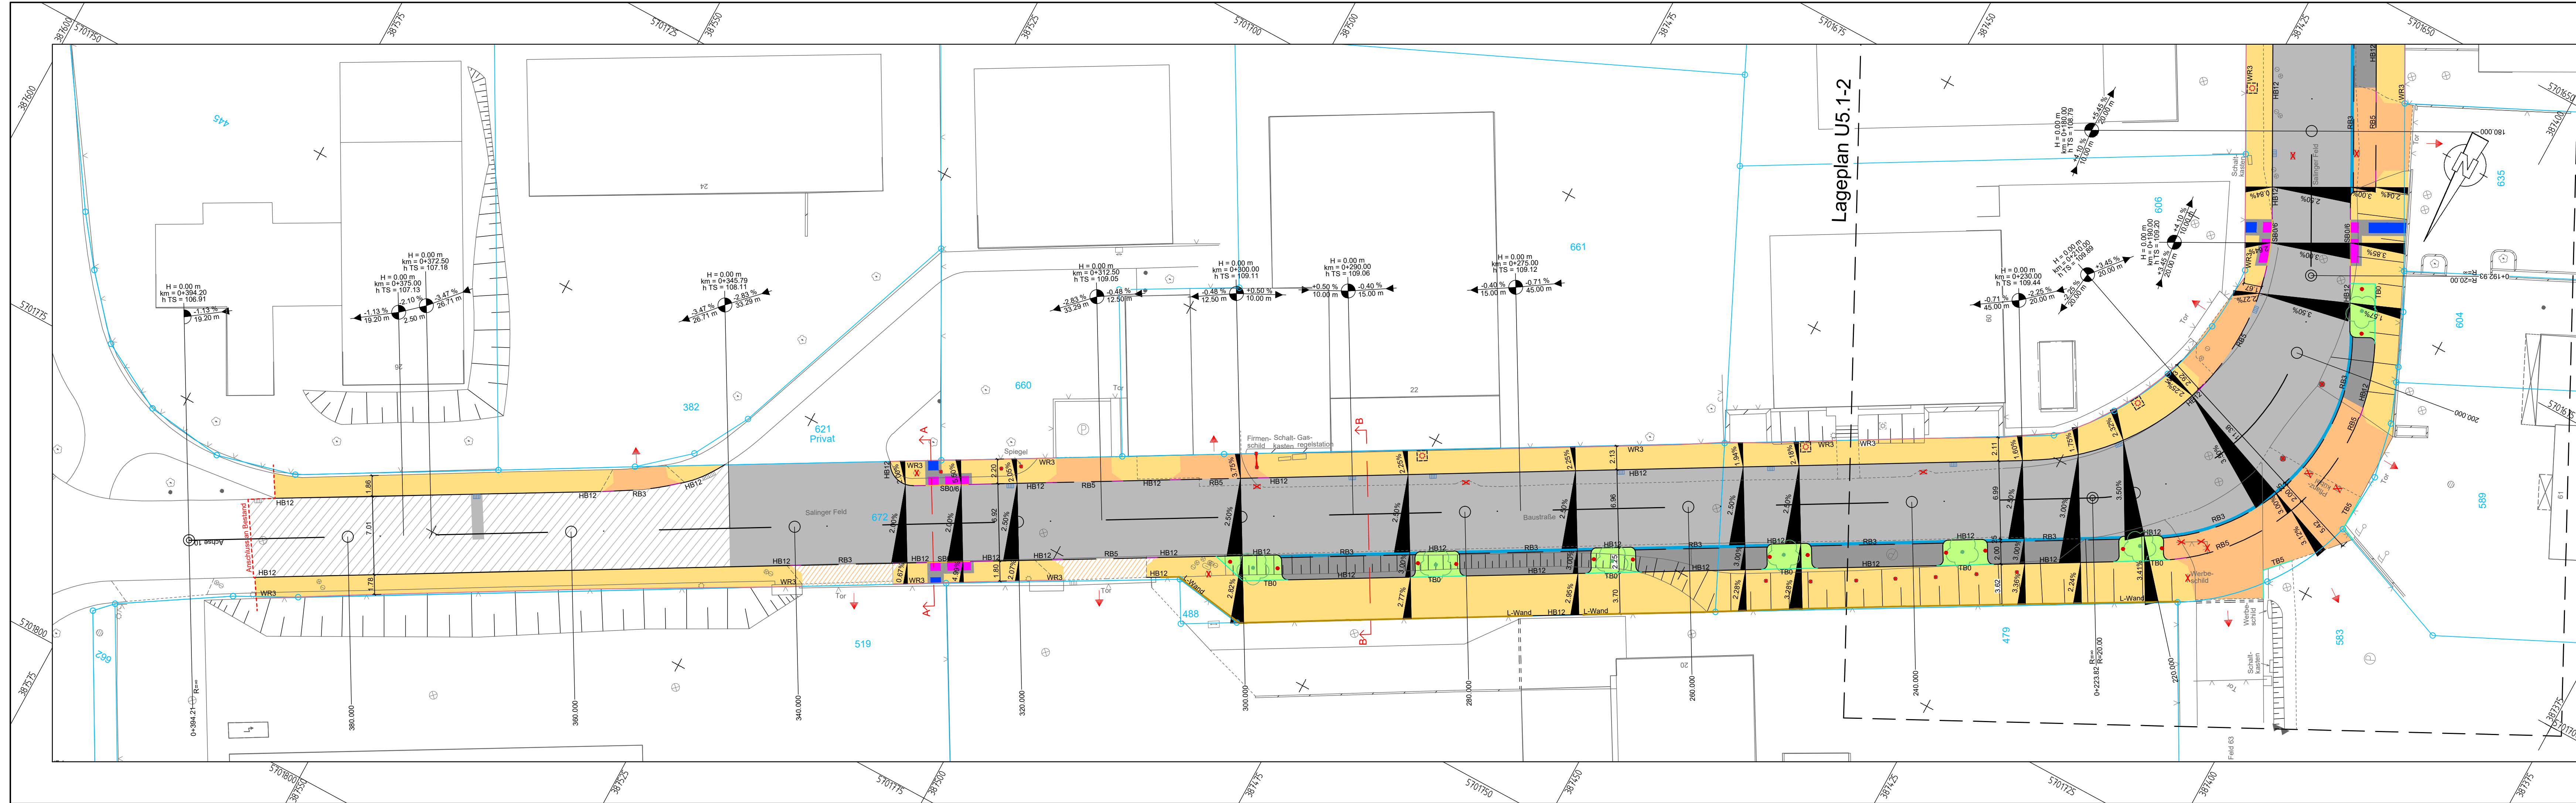

Legende

Fahrbahn, Vollausbau, Asphalt

Fahrbahn, Deckensanierung, Asphalt

Parken, Pflaster 20/10/10, anthrazit

LKW-Parken, Beton

Gehweg, Platten 30/30/8, grau

Zufahrten, Pflaster 20/10/10, grau

Zufahrten, Pflaster 20/10/10 auf Estrich, grau

Noppenplatten, 30/30/8, weiß

Rippenplatten, 30/30/8, weiß

Kontraststreifen, Platten 30/30/8, anthrazit

Böschung - Einschnitt

Böschung - Damm

Rinne - zweizeilig

Grünfläche

Hochbord

Rundbord

Winkelrandstein

Buskapstein

Sonderbordsteine (siehe Regelzeichnungen)

Übergangstein

Best. Sinkkasten

Gepl. Sinkkasten

Best. Baum

Gepl. Baum

Best. Beleuchtung

Gepl. Beleuchtung

Gepl. Fundament

Best. Unterflurhydrant

Best. Gasschieber

Best. Wasserschieber

Best. Kanaldeckel

Best. Netzverteilerkasten

Gepl. Netzverteilerkasten

Best. Oberleitung

Best. Straßenverkehrsmast

Gepl. Straßenverkehrsmast

Best. Poller

Gepl. Poller

Best. Schacht

Gepl. Beleuchtungsschacht

Gepl. Markierung

entfallende Bauteile

Anschluss an Bestand

Zu Beachten:

- Alle Angaben und Maße sind vor Ort zu prüfen.
- Die Vermessung ist vom StA. 62 Bodenmanagement & Wirtschaftsförderung im amtl. ETRS89 - UTM32 - Lagesystem im Höhennetz DHNN 2016 HST 170 vermessen worden (Stand: Jan. 2023).
- Die Trassen der Ver- und Entsorgungsleitungen sind nur nachrichtlich in den Plänen dargestellt. Für die genaue Lage der Ver- und Entsorgungsleitungen wird keine Gewähr übernommen. Die genaue Lage muss vor Ort durch die Ver- und Entsorger festgelegt werden.
- Die Regeldetails der Stadt Witten sind zu beachten.

Blatt 1
Achse 10
Blatt 2
Blatt 3
Blatt 4

1

2

3

4

h			
g			
f			
e			
d			
c			
b			
a			
Nr.	Art der Änderung	Datum	Name

Witten
Universitätsstadt an der Ruhr

Stadt Witten
Tiefbauamt
Straßen- und Brückenbau

Salinger Feld
Endausbau

Unterlage: 5
Blatt Nr.:
Matr. Nr.: 0199 (StrWegKon)

Lageplan
Achse 10
Station 175,00 m bis 394,20 m

bearbeitet: 13.08.2026
gezeichnet: 13.08.2026
geprüft: Cokara

Datum: 13.08.2026
Zeichen: Cokara

Mitzeichnung, Tech. Straßenausst.

Stand:

Ausführungsplanung

Witten, den

Mitzeichnung, Straßenbau

Witten, den

Freigegeben, Amtsleitung:

Witten, den