


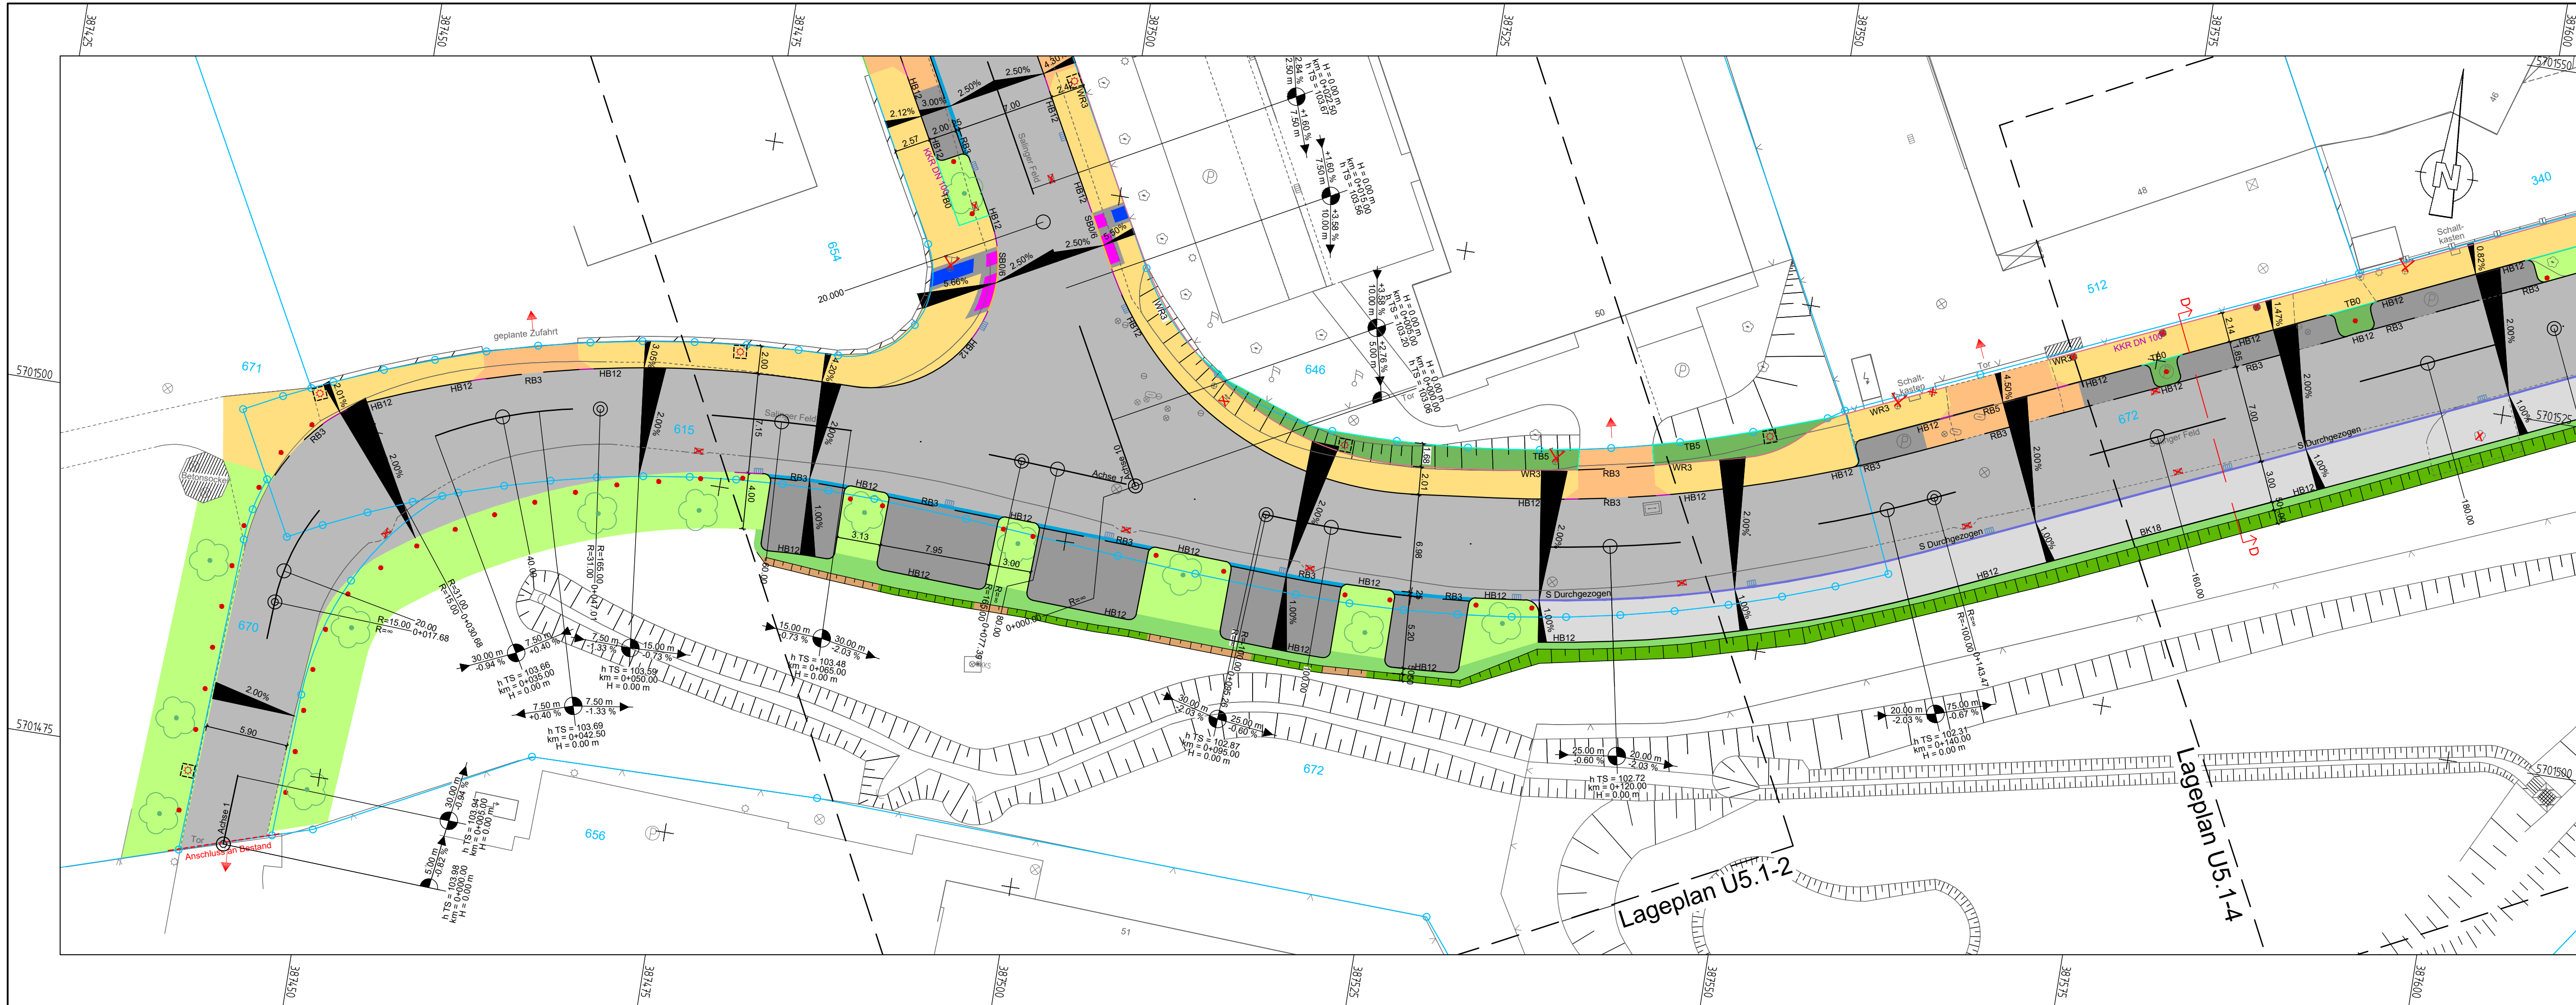


Legende

	Fahrbahn, Vollausbau, Asphalt		Best. Sinkkasten
	Fahrbahn, Deckensanierung, Asphalt		Gepl. Sinkkasten
	Parken, Pflaster 20/10/10, anthrazit		Best. Baum
	LKW-Parken, Beton		Gepl. Baum
	Gehweg, Platten 30/30/8, grau		Best. Beleuchtung
	Baumscheibe		Gepl. Beleuchtung
	Zufahrten, Pflaster 20/10/10, grau		Gepl. Fundament
	Zufahrten, Pflaster 20/10/10 auf Estrich, grau		Best. Unterflurhydrant
	Noppenplatten, 30/30/8, weiß		Best. Gasschieber
	Rippenplatten, 30/30/8, weiß		Best. Wasserschieber
	Kontraststreifen, Platten 30/30/8, anthrazit		Best. Kanaldeckel
	Böschung - Einschnitt		Best. Netzverteilerkasten
	Böschung - Damm		Gepl. Netzverteilerkasten
	Rinne - zweizeilig		Best. Oberleitung
	Grünfläche		Best. Straßenverkehrsmast
	Hochbord		Gepl. Straßenverkehrsmast
	Tiefbord		Best. Poller
	Winkelrandstein		Gepl. Poller
	Buskaststein		Best. Schacht
	Sonderbordsteine (siehe Regelzeichnungen)		Gepl. Beleuchtungsschacht
	Übergangsstein		Gepl. Markierung
			entfallende Bauteile
			Anschluss an Bestand

Zu Beachten:

- Alle Angaben und Maße sind vor Ort zu prüfen.
- Die Vermessung ist vom STA. 62 Bodenmanagement & Wirtschaftsförderung im amt. ETRS89 - UTM32 - Lagesystem im Höhennetz DHHN 2016 HST 170 vermessen worden (Stand: Jan. 2023).
- Die Trassen der Ver- und Entsorgungsleitungen sind nur nachrichtlich in den Plänen dargestellt. Für die genaue Lage der Ver- und Entsorgungsleitungen wird keine Gewähr übernommen. Die genaue Lage muss vor Ort durch die Ver- und Entsorger festgelegt werden.
- Die Regeldetails der Stadt Witten sind zu beachten.

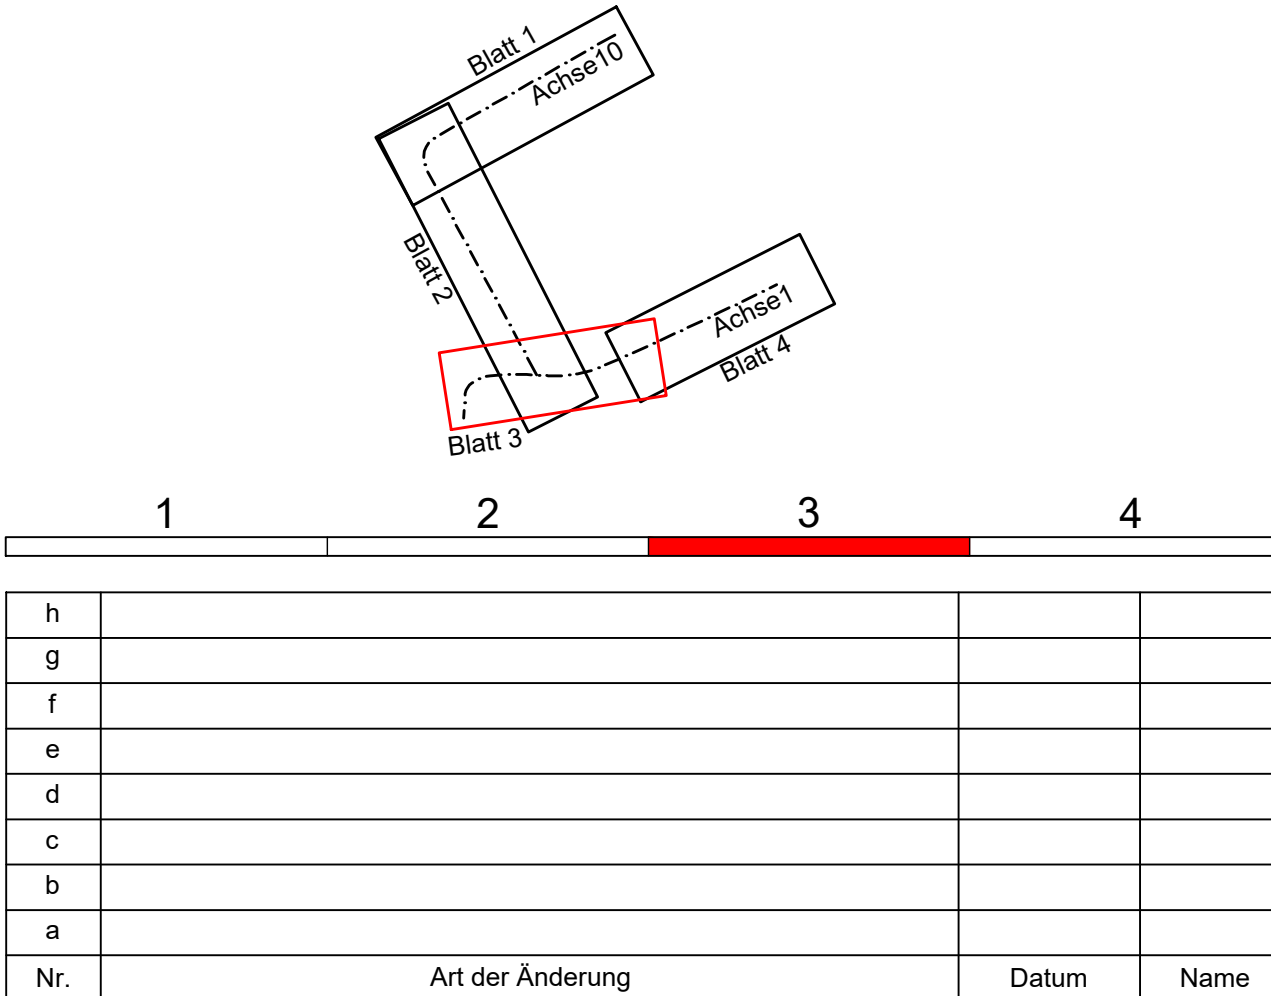

Witten Universitätsstadt an der Ruhr		Stadt Witten Tiefbauamt Straßen- und Brückenbau	
Salinger Feld Endausbau		Unterlage: 51 Blatt Nr.: 1 Maß Nr.: 0199 (StrWegKon)	
Lageplan Achse 1 Station 000,00 m bis 185,00 m		bearbeitet gezeichnet geprüft 13.08.2026 13.08.2026 Cokara	Zeichen Cokara
Mitzeichnung, Tech. Straßenausst.		Stand: Ausführungsplanung	
Witten, den		Freigegeben, Amtsleitung:	
Mitzeichnung, Straßenbau		Witten, den	