


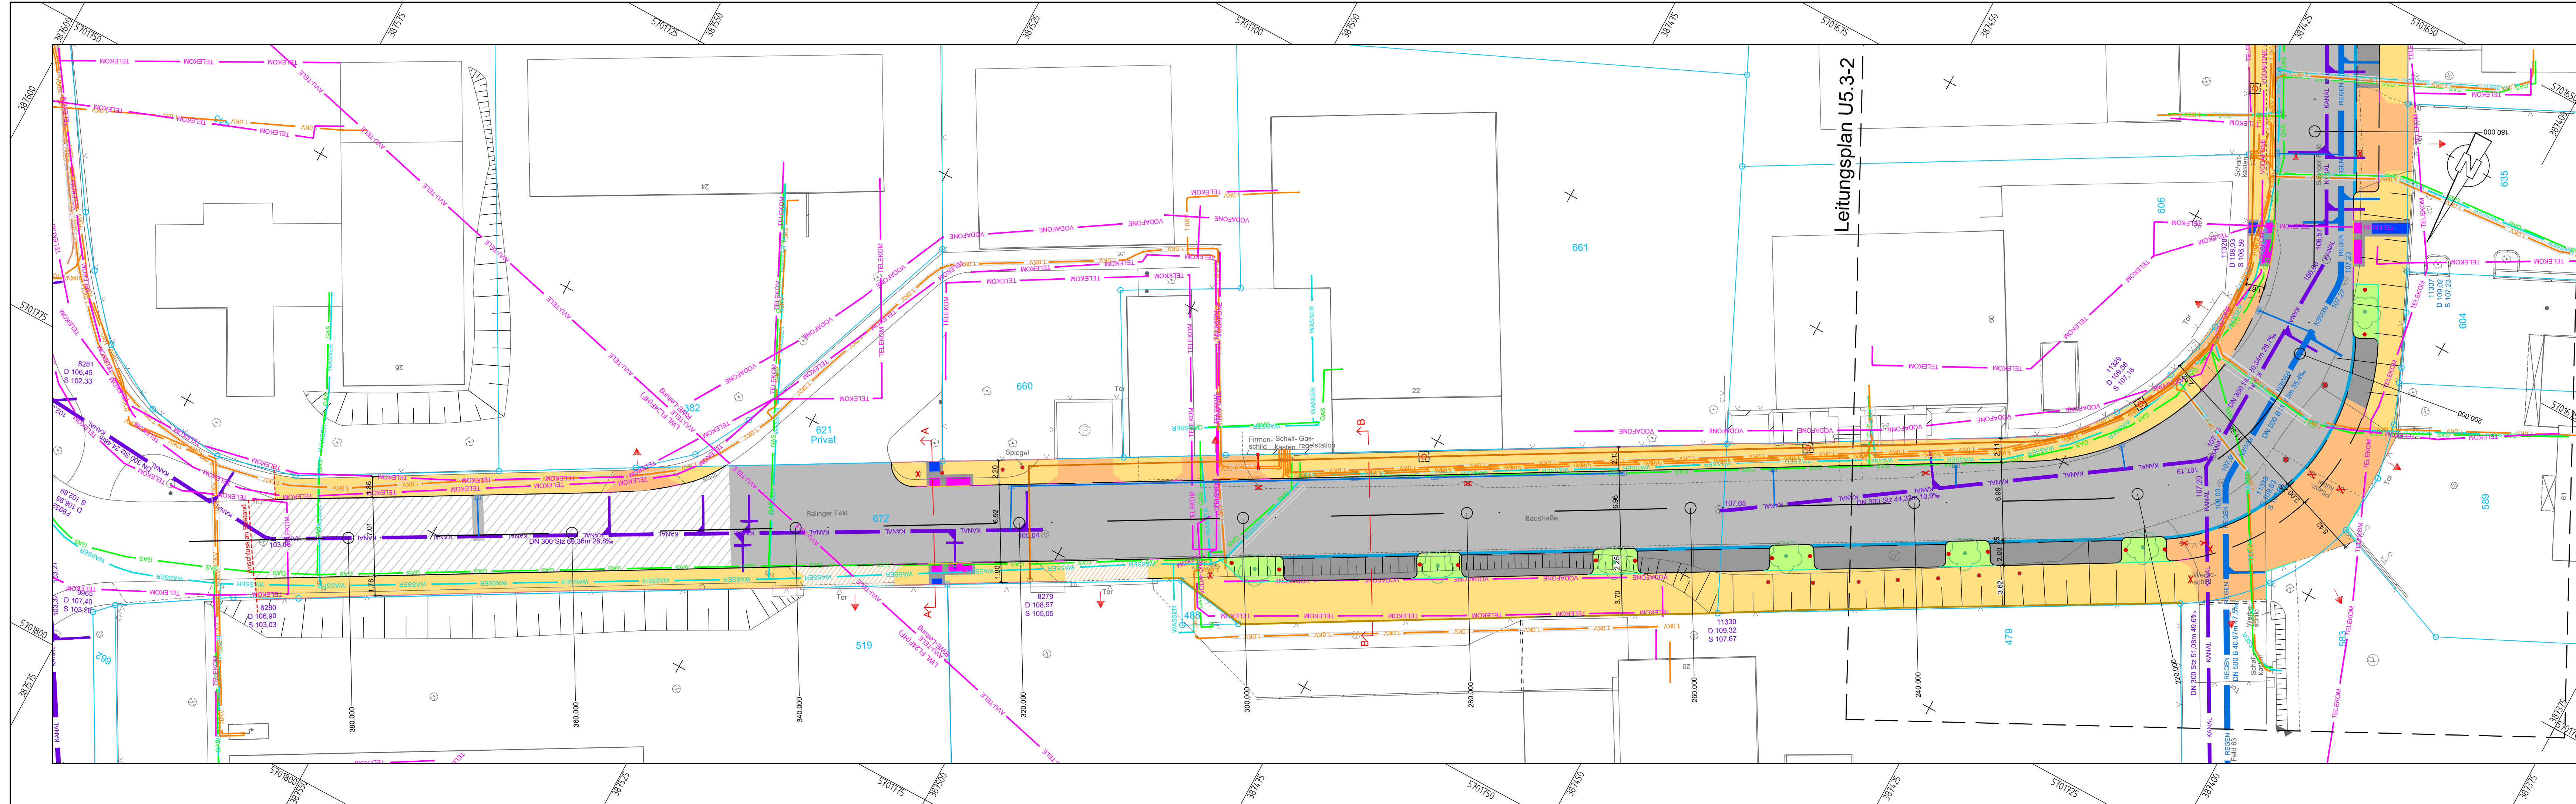


Legende

	Best. Sinkkasten
	Gepl. Sinkkasten
	Best. Baum
	Gepl. Baum
	Best. Beleuchtung
	Gepl. Beleuchtung
	Gepl. Fundament
	Best. Unterflurhydrant
	Best. Gasschieber
	Best. Wasserschieber
	Best. Kanaldeckel
	Best. Netzverteilerkasten
	Gepl. Netzverteilerkasten
	Best. Oberleitung
	Best. Straßenverkehrsmast
	Gepl. Straßenverkehrsmast
	Best. Poller
	Gepl. Poller
	Best. Schacht
	Gepl. Beleuchtungsschacht
	Gepl. Markierung
	entfallende Bauteile
	Anschluss an Bestand

	Stromleitung - 1.0KV		Regenwasserkanal
	Stromleitung - 10KV		Mischwasserkanal
	Stromleitung - Westnetz		Kanal - Privat
	Gasleitung		Trinkwasserleitung
	Fernwärmeleitung		best. Telekom
			gepl. Telekom
			AVU
			Vodafone
			Fernmelder
			Lichtwellenleitung

Zu Beachten:

- Alle Angaben und Maße sind vor Ort zu prüfen.
- Die Vermessung ist vom StA. 62 Bodenmanagement & Wirtschaftsförderung im amtl. ETRS89 - UTM32 - Lagesystem im Höhennetz DHN 2016 HST 170 vermessen worden (Stand: Jan. 2023).
- Die Trassen der Ver- und Entsorgungsleitungen sind nur nachrichtlich in den Plänen dargestellt. Für die genaue Lage der Ver- und Entsorgungsleitungen wird keine Gewähr übernommen. Die genaue Lage muss vor Ort durch die Ver- und Entsorger festgelegt werden.
- Die Regeldetails der Stadt Witten sind zu beachten.

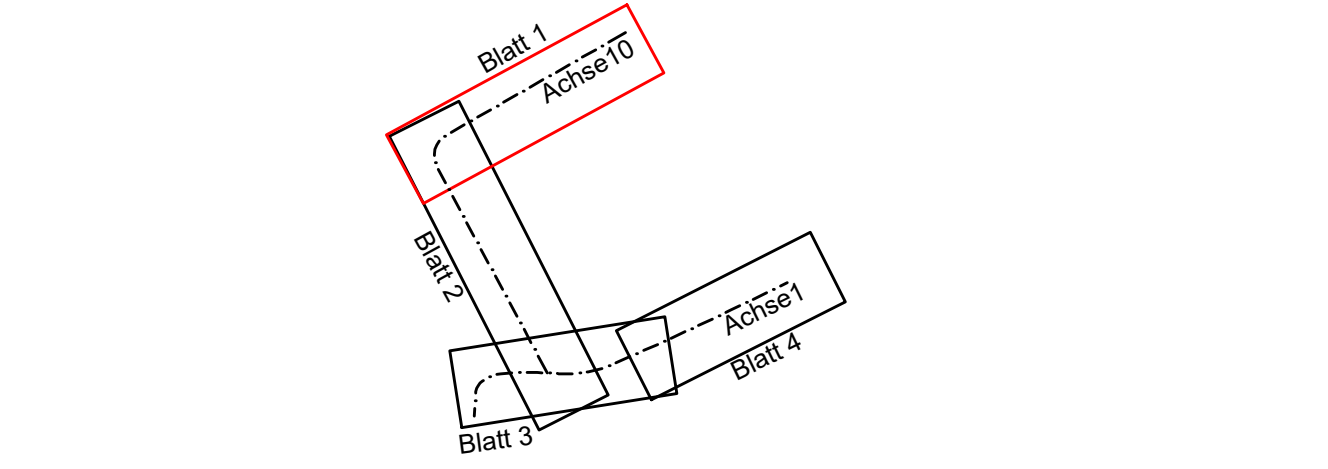

	1	2	3	4
h				
g				
f				
e				
d				
c				
b				
a				
Nr.	Art der Änderung			Datum
				Name

Stadt Witten
Tiefbauamt
Straßen- und Brückenbau

Salinger Feld
Endausbau

Unterlage: 50
Blatt Nr.:
Maßstab: 1:250
Blattgröße: 1,320 m X 0,297 m

Leitungsplan
Achse 10
Station 175,00 m bis 394,20 m

bearbeitet: 11.08.2026
gezeichnet: 11.08.2026
geprüft: 11.08.2026

Mitzeichnung, Tech. Straßenausst.

Stand:

Witten, den

Mitzeichnung, Straßenbau

Ausführungsplanung

Witten, den

Freigegeben, Amtsleitung:

Witten, den

Ausschreibung