


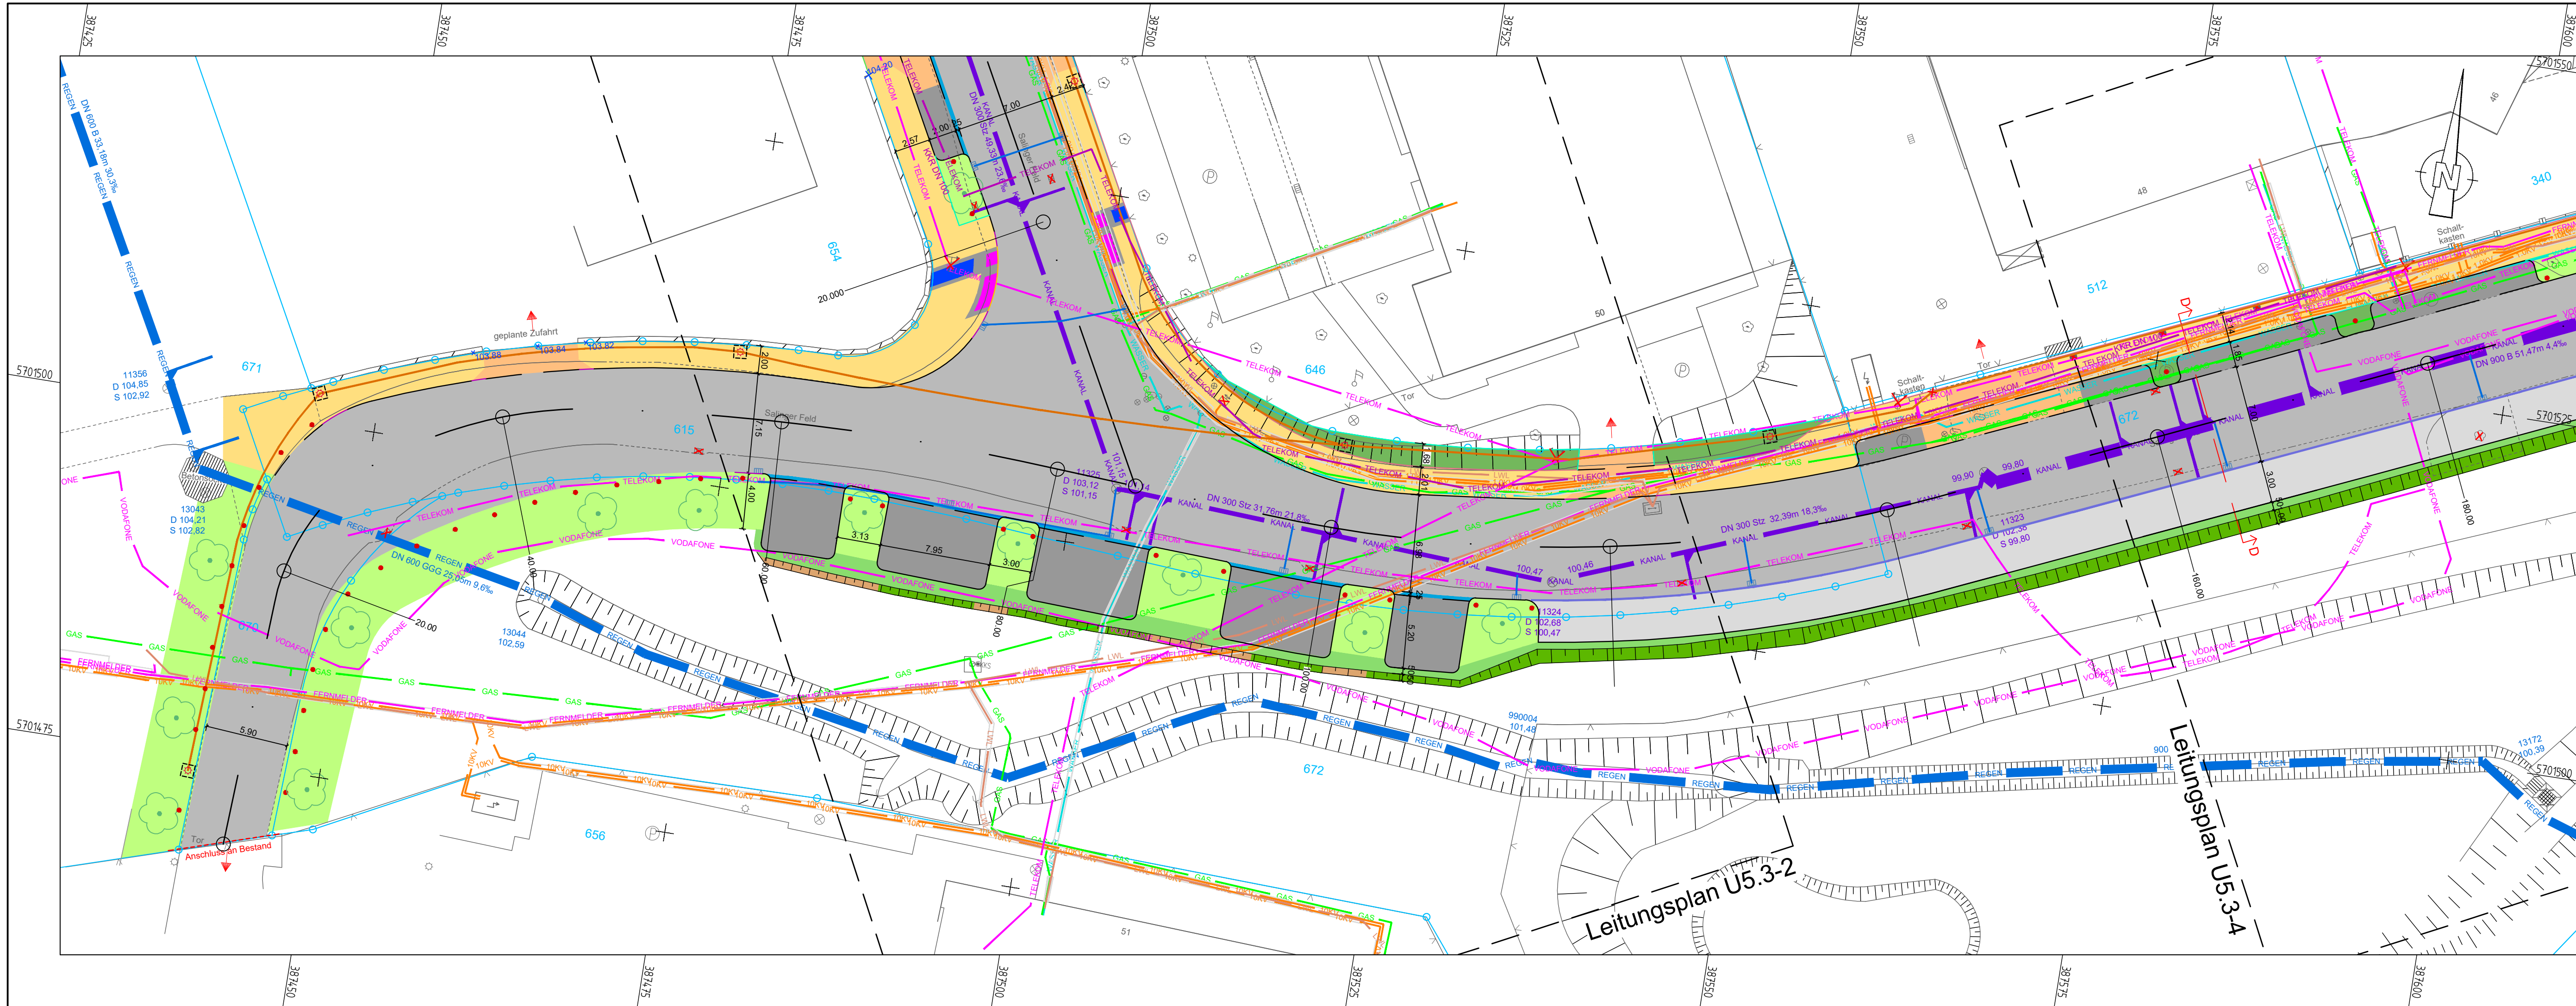

Legende

	Best. Sinkkasten
	Gepl. Sinkkasten
	Best. Baum
	Gepl. Baum
	Best. Beleuchtung
	Gepl. Beleuchtung
	Gepl. Fundament
	Best. Unterflurhydrant
	Best. Gasschieber
	Best. Wasserschieber
	Best. Kanaldeckel
	Best. Netzverteilerkasten
	Gepl. Netzverteilerkasten
	Best. Oberleitung
	Best. Straßenverkehrsmast
	Gepl. Straßenverkehrsmast
	Best. Poller
	Gepl. Poller
	Best. Schacht
	Gepl. Beleuchtungsschacht
	Gepl. Markierung
	entfallende Bauteile
	Anschluss an Bestand

	Stromleitung - 1.0KV		Regenwasserkanal
	Stromleitung - 10KV		Mischwasserkanal
	Stromleitung - Westnetz		Kanal - Privat
	Gasleitung		Trinkwasserleitung
	Fernwärmeleitung		best. Telekom
			gepl. Telekom
			AVU
			AVU-TELE
			Vodafone
			Fernmelder
			Lichtwellenleitung

Zu Beachten:

- Alle Angaben und Maße sind vor Ort zu prüfen.
- Die Vermessung ist vom STA. 62 Bodenmanagement & Wirtschaftsförderung im amtl. ETRS89 - UTM32 - Lagesystem im Höhennetz DHHN 2016 HST 170 vermessen worden (Stand: Jan. 2023).
- Die Trassen der Ver- und Entsorgungsleitungen sind nur nachrichtlich in den Plänen dargestellt. Für die genaue Lage der Ver- und Entsorgungsleitungen wird keine Gewähr übernommen. Die genaue Lage muss vor Ort durch die Ver- und Entsorger festgelegt werden.
- Die Regeldetails der Stadt Witten sind zu beachten.

h			
g			
f			
e			
d			
c			
b			
a			
Nr.	Art der Änderung	Datum	Name

		Stadt Witten	
Salinger Feld		Tiefbauamt	
Endausbau		Straßen- und Brückenbau	
Unterlage: 5.3		Blatt Nr.: 0199 (StrWegKon)	
Datum		Zeichen	
03.09.2026		Cokara	
bearbeitet		gezeichnet	
03.09.2026		Cokara	
Maßstab : 1: 250		Blattgröße: 1,135 m X 0,297 m	
Mitzeichnung, Tech. Straßenausst.		Stand:	
Witten, den		Ausführungsplanung	
Mitzeichnung, Straßenbau		Freigegeben, Amtsleitung:	
Witten, den		Witten, den	