


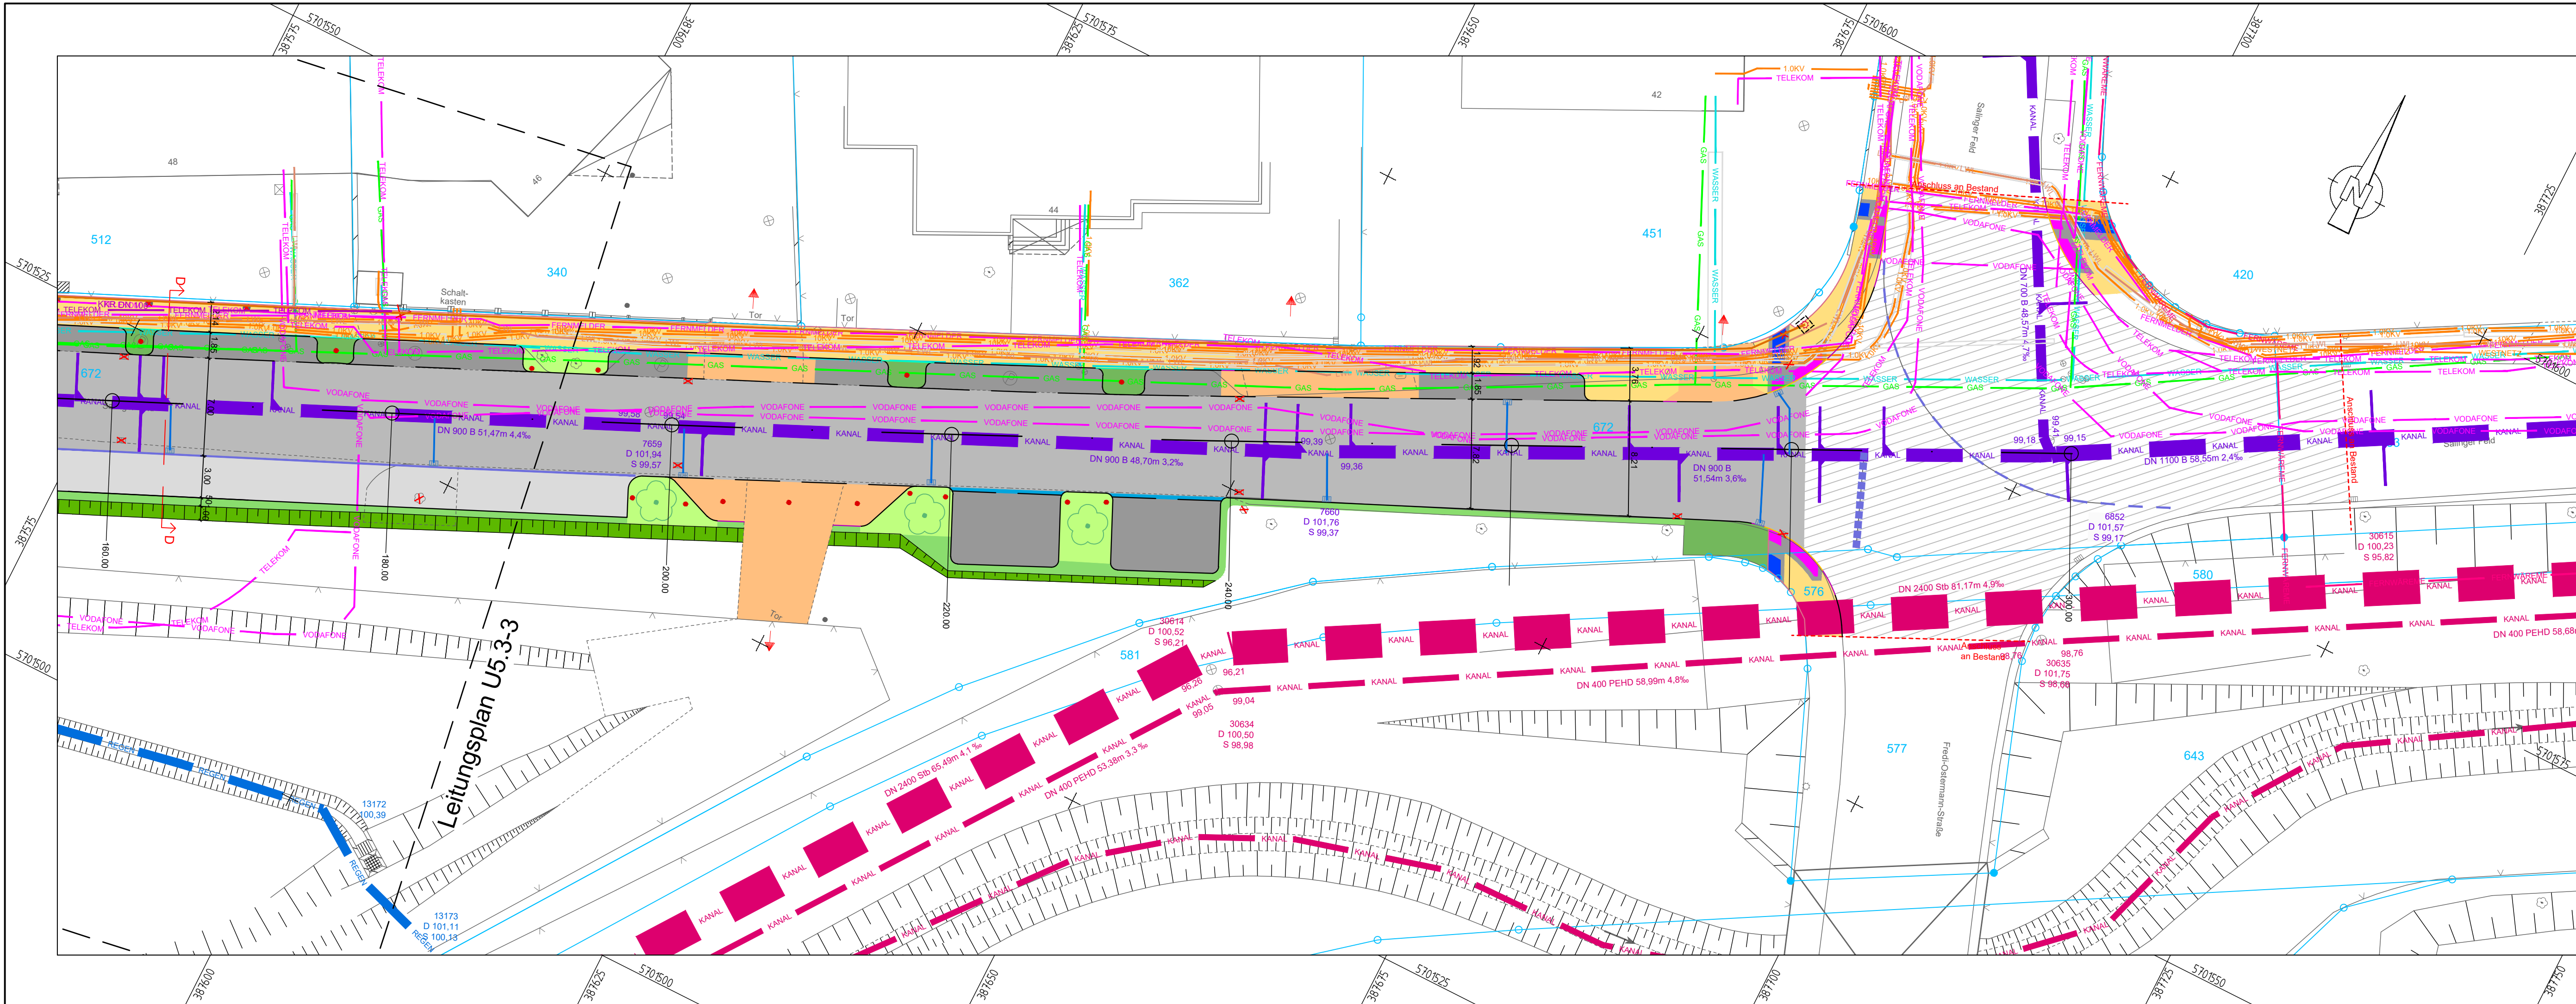

Legende

Fahrbahn, Vollausbau, Asphalt

Fahrbahn, Deckensanierung, Asphalt

Parken, Pflaster 20/10/10, anthrazit

LKW-Parken, Beton

Gehweg, Platten 30/30/8, grau

Baumscheibe

Zufahrten, Pflaster 20/10/10, grau

Zufahrten, Pflaster 20/10/10 auf Estrich, grau

Noppenplatten, 30/30/8, weiß

Rippenplatten, 30/30/8, weiß

Kontraststreifen, Platten 30/30/8, anthrazit

Böschung - Einschnitt

Böschung - Damm

Rinne - zweizeilig

Grünfläche

Hochbord

Rundbord

Tiefbord

Winkelrandstein

Buskapstein

Sonderbordsteine (siehe Regelzeichnungen)

Übergangsstein

Best. Sinkkasten

Gepl. Sinkkasten

Best. Baum

Gepl. Baum

Best. Beleuchtung

Gepl. Beleuchtung

Gepl. Fundament

Best. Unterflurhydrant

Best. Gasschieber

Best. Wasserschieber

Best. Kanaldeckel

Best. Netzverteilerkasten

Gepl. Netzverteilerkasten

Best. Oberleitung

Best. Straßenverkehrsmast

Gepl. Straßenverkehrsmast

Best. Poller

Gepl. Poller

Best. Schacht

Gepl. Beleuchtungsschacht

Gepl. Markierung

entfallende Bauteile

Anschluss an Bestand

1.0KV Stromleitung - 1.0KV

10KV Stromleitung - 10KV

WESTNETZ Stromleitung - Westnetz

GAS Gasleitung

FERNWÄRME Fernwärmeleitung

Regen Regenwasserkanal

KANAL Mischwasserkanal

KANAL Kanal - Privat

WASSER Trinkwasserleitung

TELEKOM best. Telekom

TELEKOM gepl. Telekom

AVU AVU

VODAFONE Vodafone

FERNMELDER Fernmelder

LVL Lichtwellenleitung

Zu Beachten:

Alle Angaben und Maße sind vor Ort zu prüfen.

Die Vermessung ist vom StA. 62 Bodenmanagement & Wirtschaftsförderung im aml. ETRS89 - UTM32 - Lagesystem im Höhennetz DHNN 2016 HST 170 vermessen worden (Stand: Jan. 2023).

Die Trassen der Ver- und Entsorgungsleitungen sind nur nachrichtlich in den Plänen dargestellt. Für die genaue Lage der Ver- und Entsorgungsleitungen wird keine Gewähr übernommen. Die genaue Lage muss vor Ort durch die Ver- und Entsorger festgelegt werden.

Die Regeldetails der Stadt Witten sind zu beachten.

Blatt 1

Achse 10

Blatt 2

Achse 1

Blatt 3

Blatt 4

1

2

3

4

h			
g			
f			
e			
d			
c			
b			
a			
Nr.	Art der Änderung	Datum	Name

Witten

Universitätsstadt an der Ruhr

Salinger Feld

Endausbau

Stadt Witten

Tiefbauamt

Straßen- und Brückenbau

Unterlage: 5.3

Blatt Nr.: 4

Maß Nr.: 0199 (StrWegKon)

Datum: 03.09.2026

Zeichen: Cokara

bearbeitet: 03.09.2026

gezeichnet: 03.09.2026

geprüft: Cokara

Leitungsplan

Achse 1

Station 160,00 m bis 305,00 m

Maßstab: 1: 250

Blattgröße: 1,135 m X 0,297 m

Mitzeichnung, Tech. Straßenausst.

Stand:

Ausführungsplanung

Witten, den

Freigegeben, Amtsleitung:

Witten, den

Witten, den