


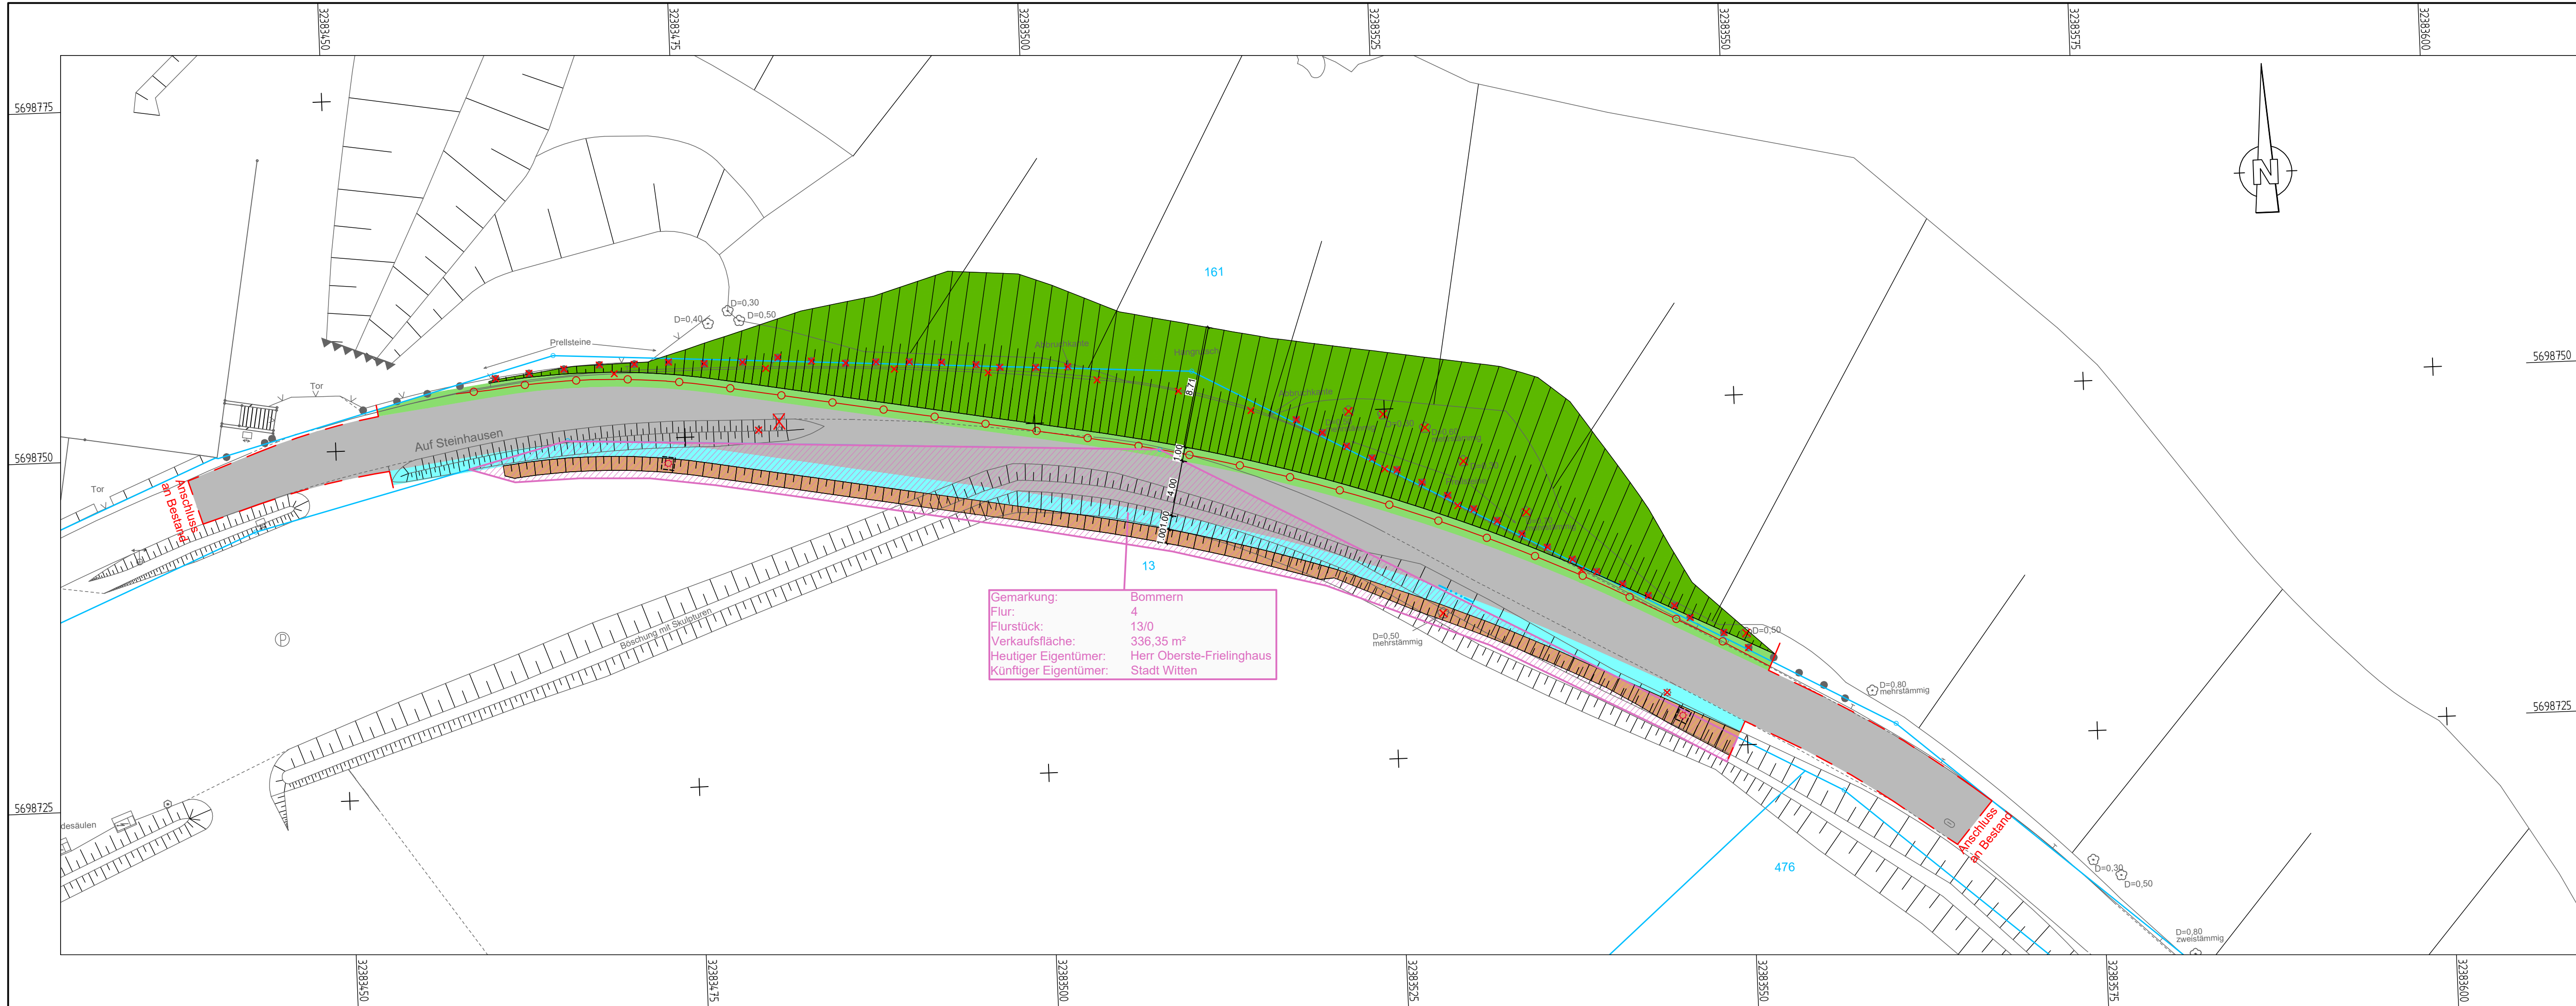

Privatfläche

Öffentliche Verkehrsfläche

Best. Baum

Best. Beleuchtung

Gepl. Beleuchtung

Best.Unterflurhydrant

Best. Netzverteilerkasten

Best. Straßenverkehrsmast

Gepl. Straßenverkehrsmast

Best. Prellstein

entfallende Bauteile

Anschluss an Bestand

- Zu Beachten:
- Alle Angaben und Maße sind vor Ort zu prüfen.
 - Die Vermessung ist vom StA. 62 Bodenmanagement & Wirtschaftsförderung im amlt. ETRS89 - UTM32 - Lagesystem im Höhennetz DHHN 2016 HST 170 vermessen worden (Stand: Aug. 2024).
 - Die Trassen der Ver- und Entsorgungsleitungen sind nur nachrichtlich in den Plänen dargestellt. Für die genaue Lage der Ver- und Entsorgungsleitungen wird keine Gewähr übernommen. Die genaue Lage muss vor Ort durch die Ver- und Entsorger festgelegt werden.
 - Die Regeldetails der Stadt Witten sind zu beachten.

Witten

Universitätsstadt an der Ruhr

Stadt Witten

Tiefbauamt

Straßen- und Brückenbau

Auf Steinhausen

Unterlage: 10

Blatt Nr.: 1

Maß.Nr.: 0226 (StrWegKon)

Grunderwerbsplan

bearbeitet	18.07.2025	Cokara
gezeichnet	18.07.2025	Cokara
geprüft	09.03.2026	Papenfuß

Maßstab : 1: 250

Blattgröße: 0,950 m X 0,297 m

Mitzeichnung, Tech. Straßenausst.:
gez. Olga Habiger
Witten, den 27.05.2026

Stand:
Vorplanung

Mitzeichnung, Straßenbau:
gez. Julian Papenfuß
Witten, den 09.03.2026

Freigegeben, Amtsleitung:
gez. Helmut Schotenröhr
Witten, den 27.05.2026