


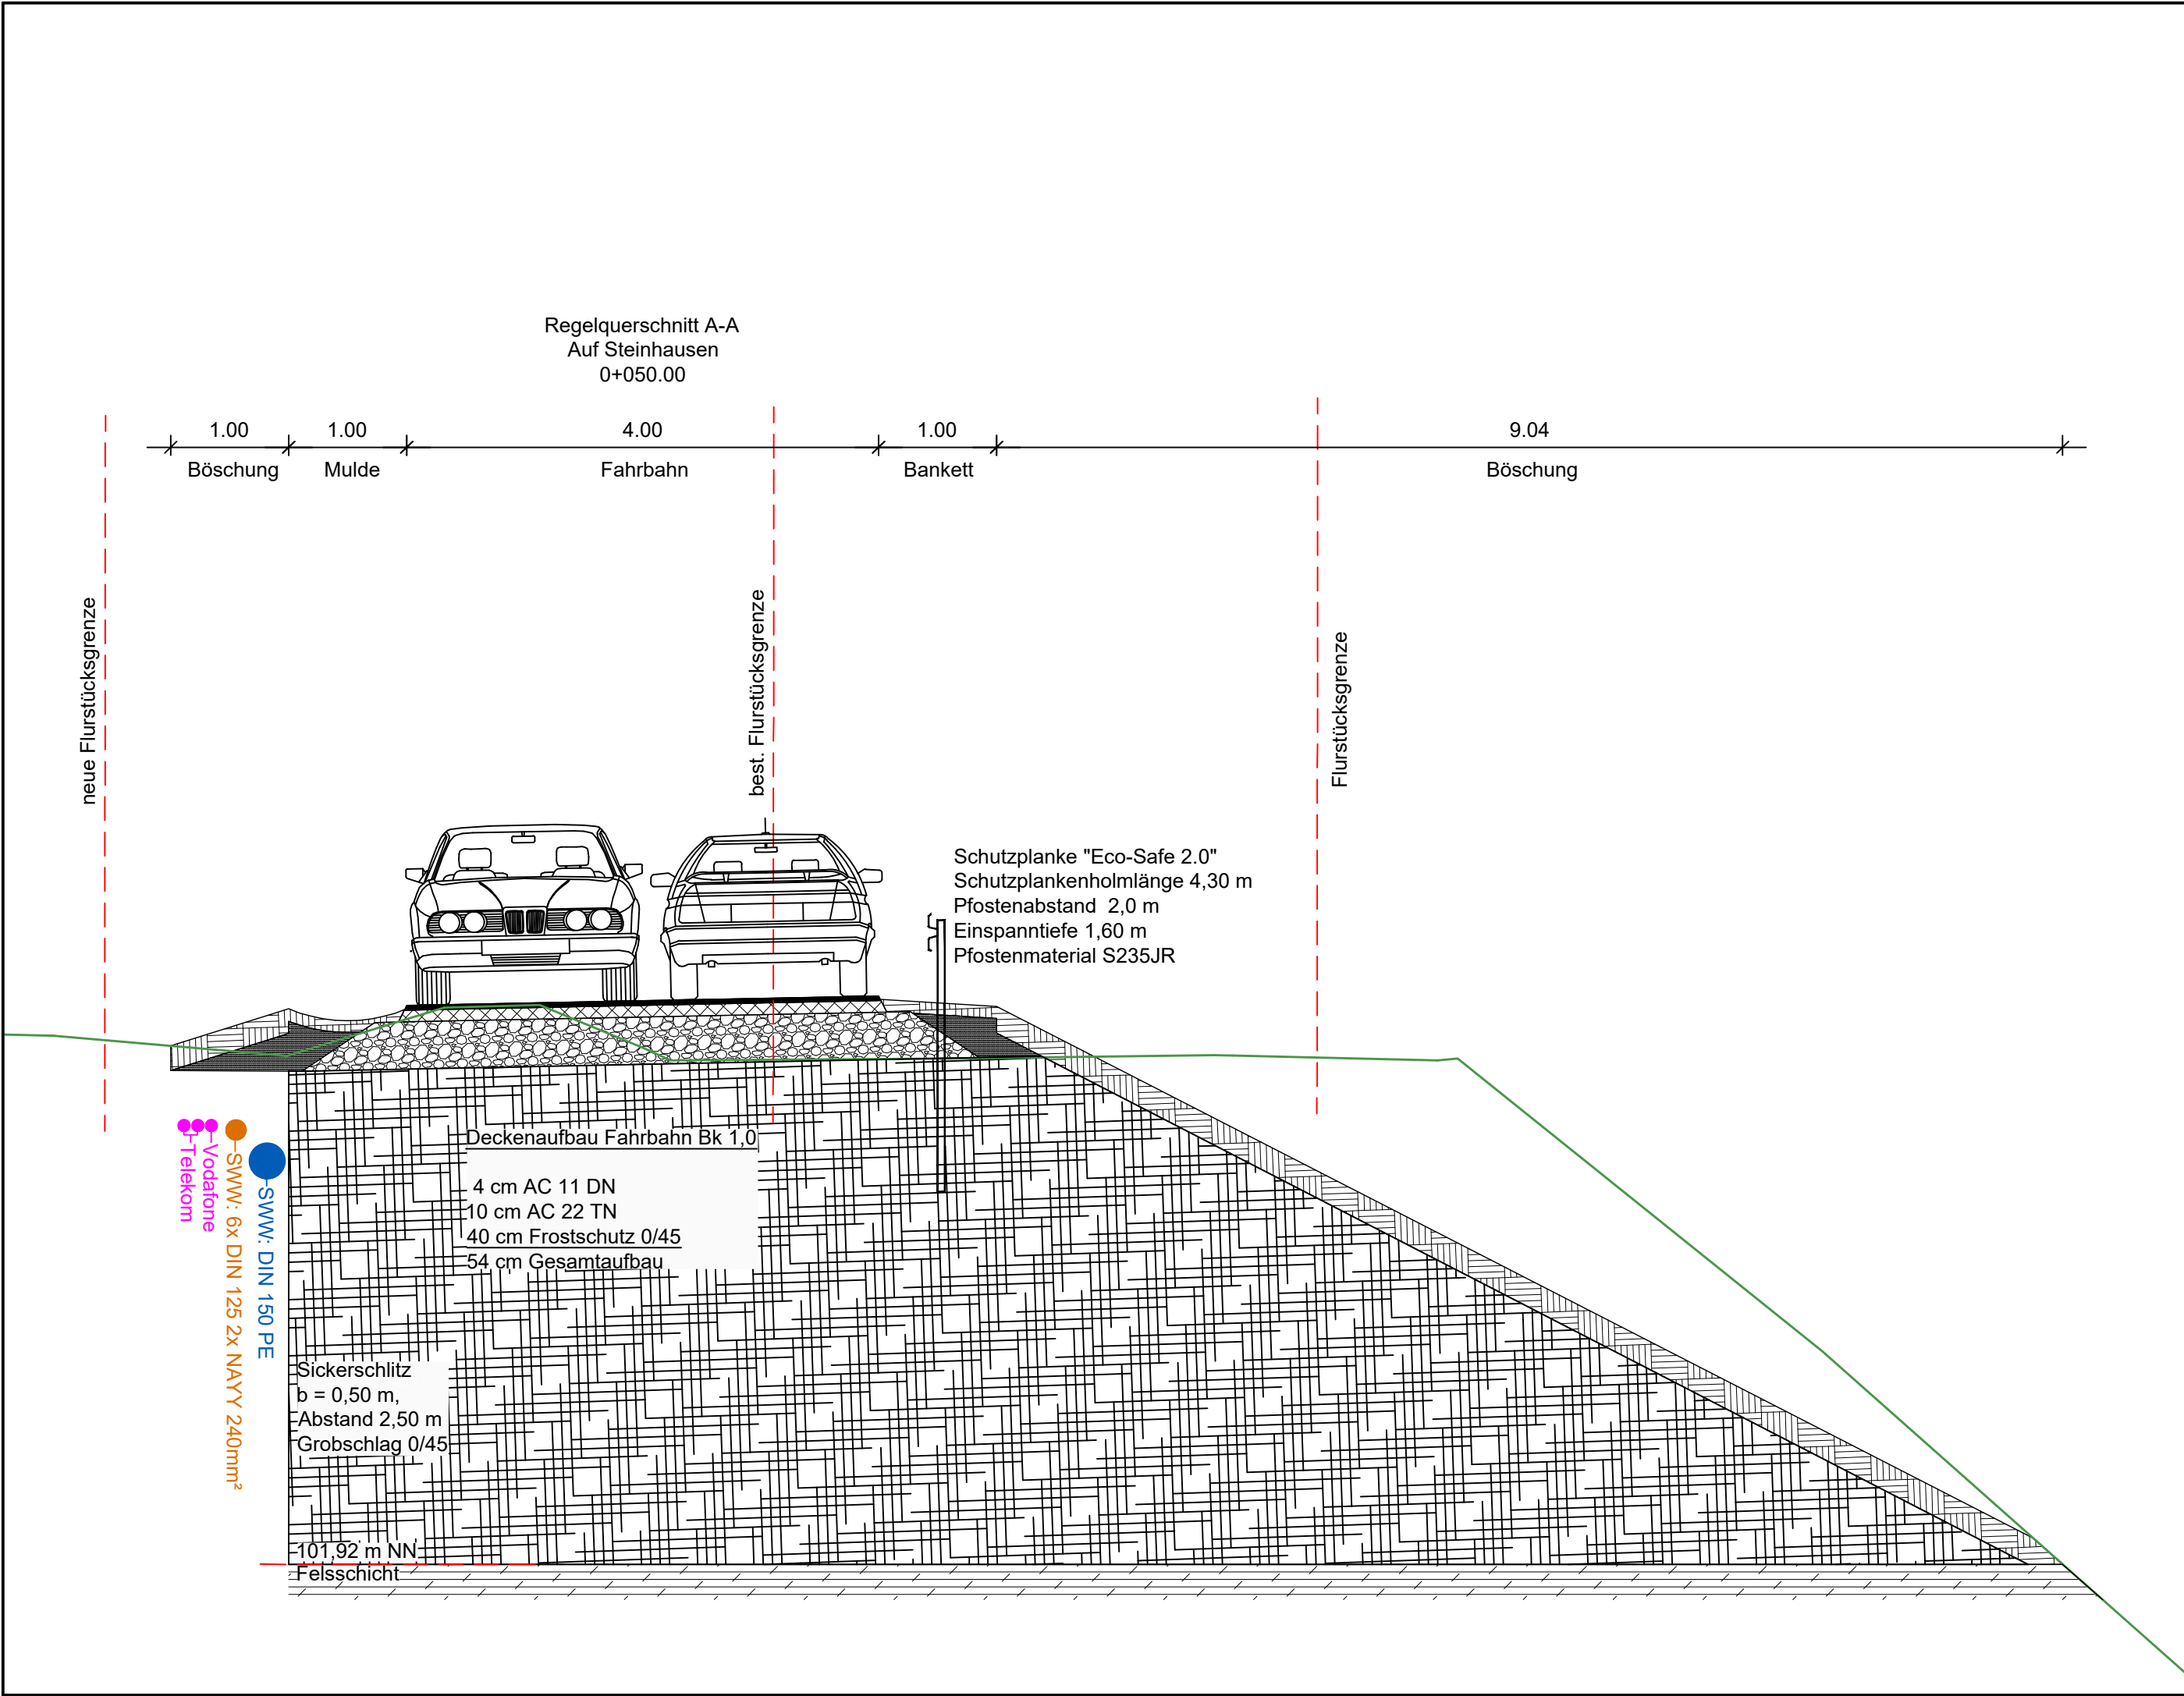

- Zu Beachten:
- Alle Angaben und Maße sind vor Ort zu prüfen.
 - Die Vermessung ist vom StA. 62 Bodenmanagement & Wirtschaftsförderung im amtli. ETRS89 - UTM32 - Lagesystem im Höhennetz DHHN 2016 HST 170 vermessen worden (Stand: Aug. 2024).
 - Die Trassen der Ver- und Entsorgungsleitungen sind nur nachrichtlich in den Plänen dargestellt. Für die genaue Lage der Ver- und Entsorgungsleitungen wird keine Gewähr übernommen. Die genaue Lage muss vor Ort durch die Ver- und Entsorger festgelegt werden.
 - Die Regeldetails der Stadt Witten sind zu beachten.



Stadt Witten
Tiefbauamt
Straßen- und Brückenbau

Auf Steinhausen

Unterlage: 14.1
Blatt Nr.: 1
Maß.Nr.: 0226 (StrWegKon)

	Datum	Zeichen
bearbeitet	28.01.2026	Cokara
gezeichnet	28.01.2026	Cokara
geprüft	09.03.2026	Papenfuß

Maßstab : 1: 50
Blattgröße: 0,580 m X 0,297 m

Regelquerschnitt A-A
Station 0+050.00

Mitzeichnung, Tech. Straßenausst.:
gez. Olga Habiger
Witten, den 27.05.2026

Stand:
Ausführungsplanung

Freigegeben, Amtsleitung:
gez. Helmut Schotenröhr
Witten, den 27.05.2026

Mitzeichnung, Neubau:
gez. Julian Papenfuß
Witten, den 09.03.2026