


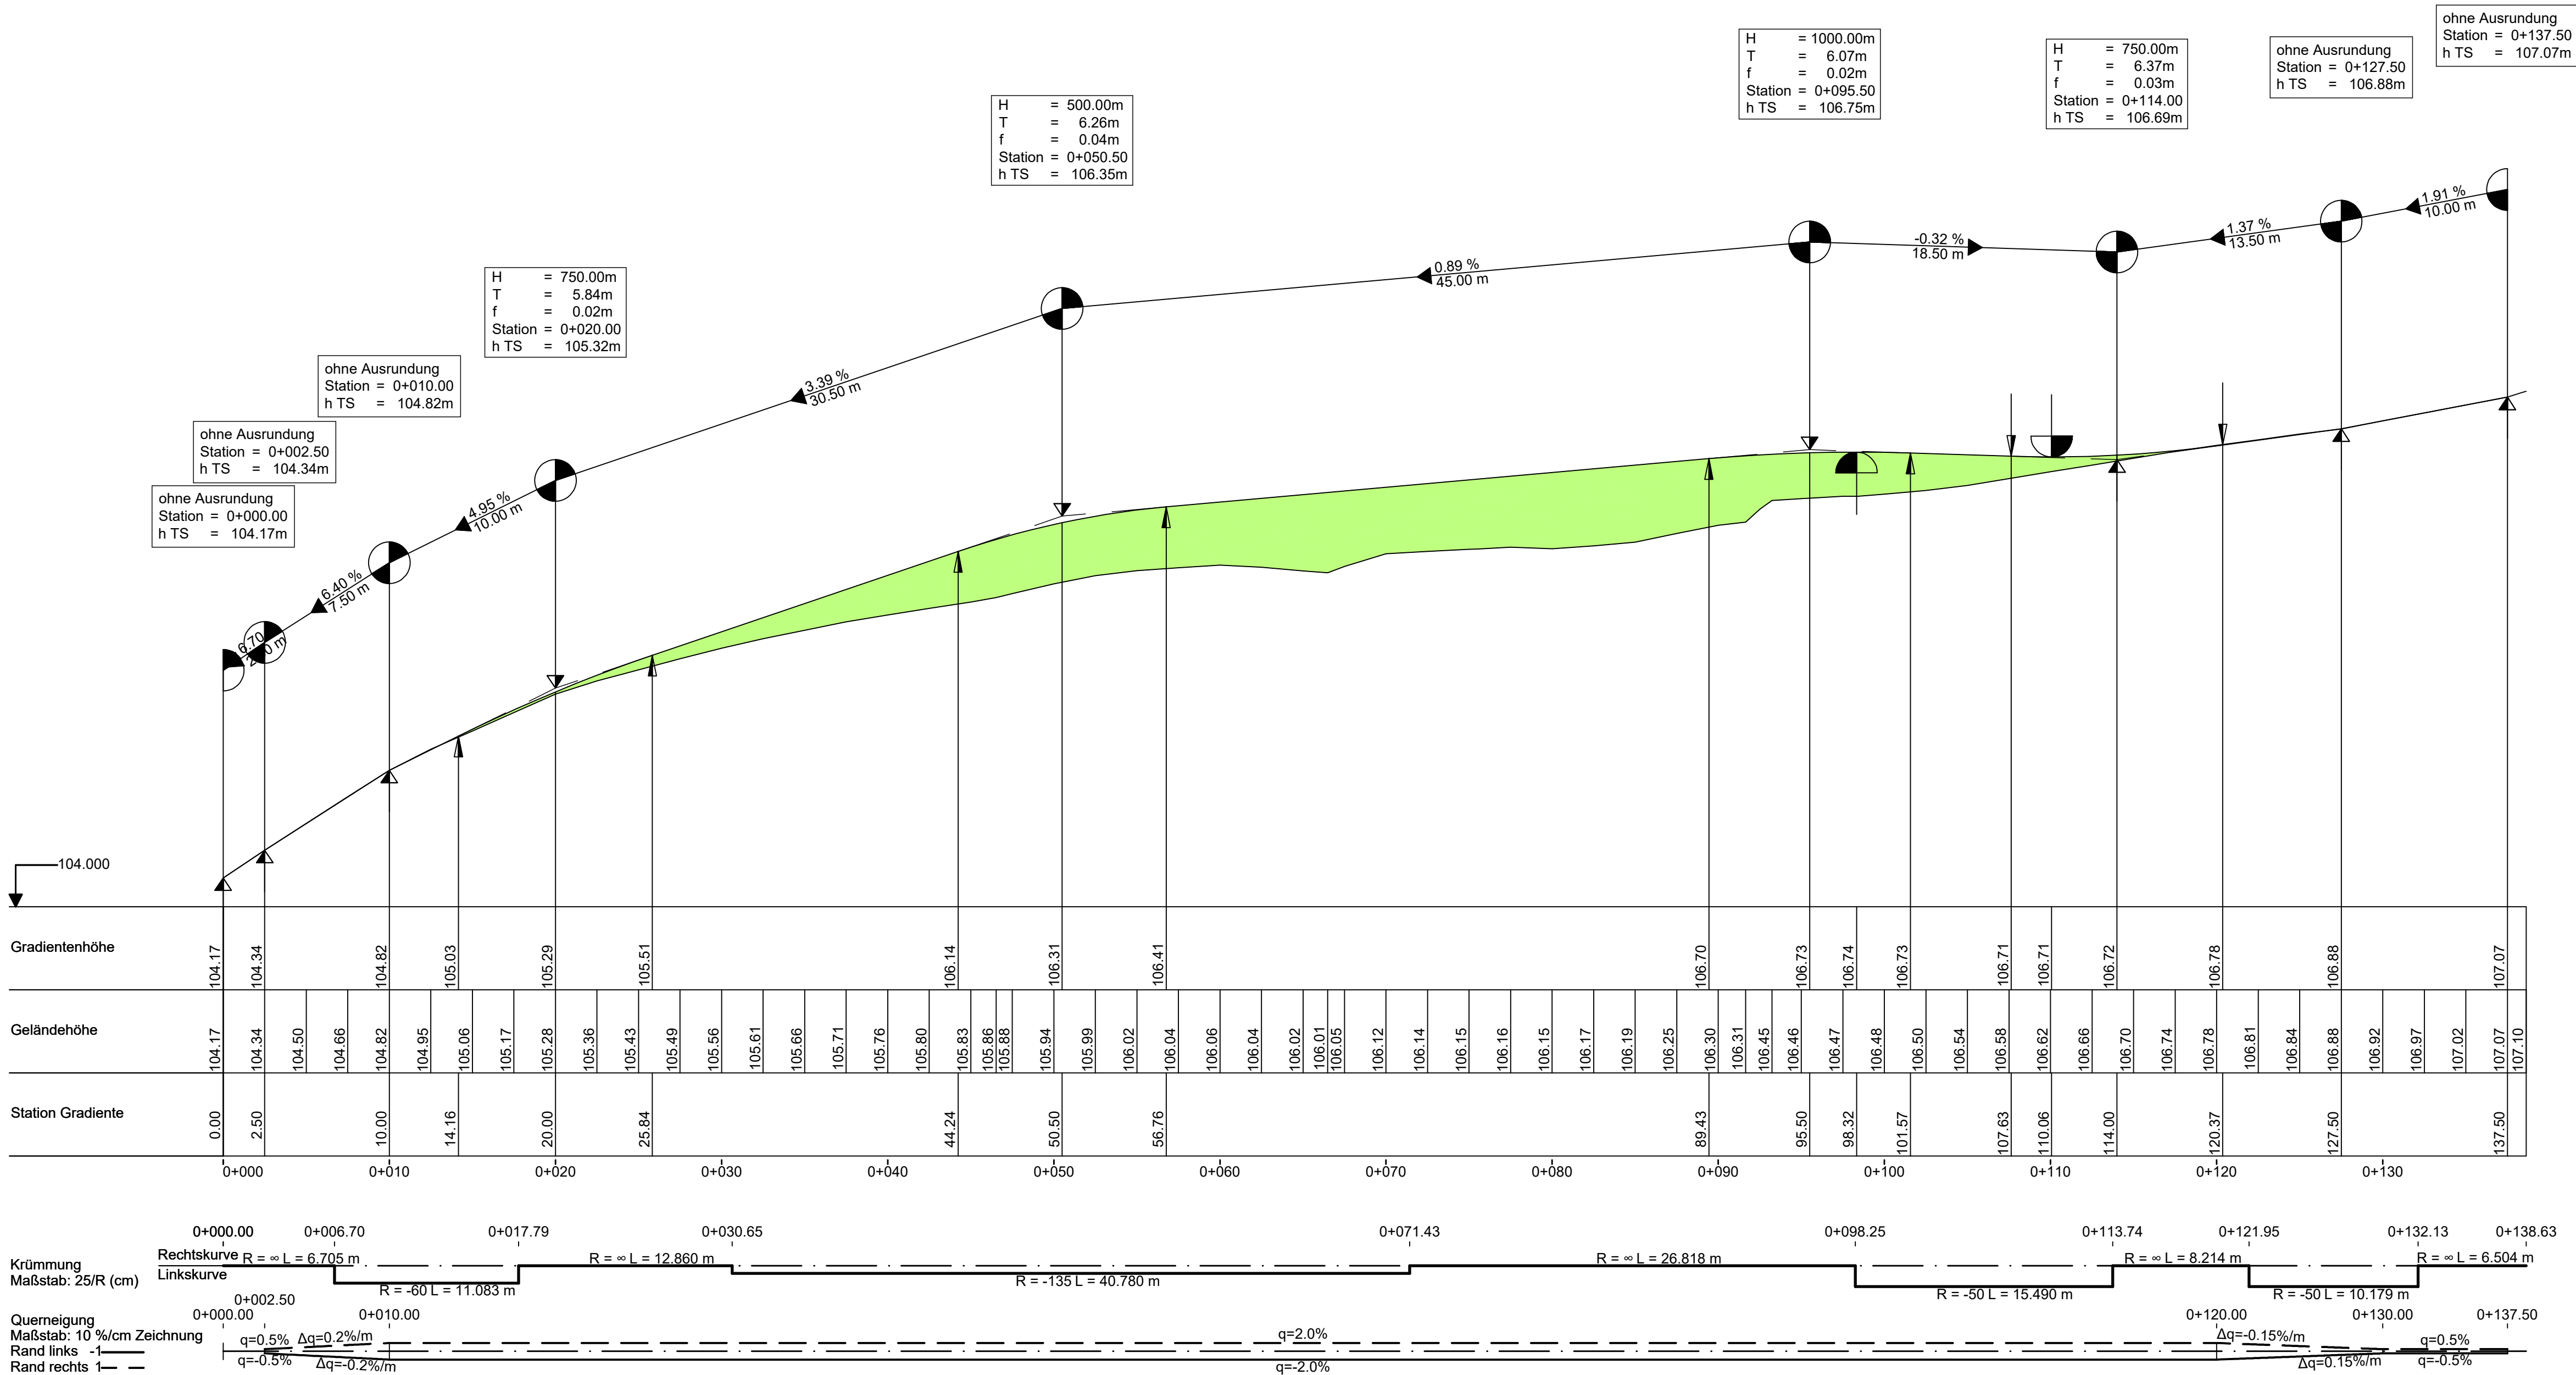

ZEICHENERKLÄRUNG:

	Gradienten-Hochpunkt	
	Gradienten-Tiefpunkt	
	Ausrundungsbeginn Kuppe/	
	Ausrundungsende Wanne	
	Anschluss an Bestandsgelände	
	Damm	
	Einschnitt	

Neigungsbrechpunkt mit Angaben von:
Ausrundungshalbmesser
Tangentenlänge
Stichhöhe
Bau-Km
Höhe Tangentenschnittpunkt

H = 9 000 m
T = 337.500 m
f = 6.328 m
Km 1+530.000
h TS = 386.146 m

Längsneigung & Abstand zum nächsten Neigungsbrechpunkt

1.500 % 153.000 m 4.000 % 145.000 m

- Zu Beachten:**
- Alle Angaben und Maße sind vor Ort zu prüfen.
 - Die Vermessung ist vom StA. 62 Bodenmanagement & Wirtschaftsförderung im amt. ETRS89 - UTM32 - Lagesystem im Höhennetz DHHN 2016 HST 170 vermessen worden (Stand: Aug. 2024).
 - Die Trassen der Ver- und Entsorgungsleitungen sind nur nachrichtlich in den Plänen dargestellt. Für die genaue Lage der Ver- und Entsorgungsleitungen wird keine Gewähr übernommen. Die genaue Lage muss vor Ort durch die Ver- und Entsorger festgelegt werden.
 - Die Regeldetails der Stadt Witten sind zu beachten.

		Stadt Witten Tiefbauamt Straßen- und Brückenbau	
Auf Steinhausen		Unterlage: 6	
		Blatt Nr.: 1	
Höhenplan Achse 1		Maß.Nr.: 0226 (StrWegKon)	
Mitzeichnung, Tech. Straßenausst.: gez. Olga Habiger Witten, den 27.05.2026		bearbeitet	05.02.2025
		gezeichnet	05.02.2025
		geprüft	09.03.2026
Mitzeichnung, Neubau: gez. Julian Papenfuß Witten, den 09.03.2026		Maßstab : 1: 250 / 25	
		Blattgröße: 0,950 m X 0,371 m	
Stand: Ausführungsplanung		Freigegeben, Amtsleitung: gez. Helmut Schotenröhr Witten, den 27.05.2026	