

Legende

Bestand

Hinweis:
Alle Maße und Höhenangaben sind örtlich zu prüfen. Die Höhenangaben beziehen sich auf OKFF.

Alle konstruktiven Bauteile sind der statischen Berechnung/Plänen zu entnehmen.
Unstimmigkeiten sind vor der Ausführung mit der Bauleitung/Fachplanern zu klären!

Index	Datum	Zeichner/Sachbearbeiter	Änderung

- Bestand -

Übersichtsplan

Dezernat 4
StA. 65
Amt für Gebäudemanagement

Stadt Witten
Universitätsstadt an der Ruhr

Bauvorhaben:


Erlenschule
Holzkampstr. 9 in 58453 Witten

Planbezeichnung:

Grundriss
Kellergeschoss

Sachbearbeiter:	Parvin Najafifar	Maßstab:	1:750	Blattnr.:
Zeichner:	n.n	Blattgröße:	Vorheriges Papierformat (847,00 x 600,00 mm)	
Datum:		Freigegeben am:		Index:
Speicherpfad:	s. linker Blattrand			
Layoutname:	KG			

Der Bürgermeister

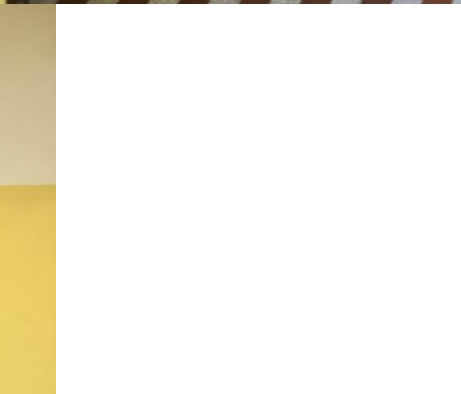

Sachbearbeiter: Parvin Najafifar 08.04.2026

Dezernat 4
St.A. 65
Amt für Gebäudemanagement

Bauvorhaben: Erlenschule
Holzkampstr.9 in 58453 Witten
Innentürenbauarbeiten


Witten
Universitätsstadt an der Ruhr



Bilder zu Positionen
A-B-C-D

Planbezeichnung: Grundriss Kellergeschoss

K:\05_04_Hochbau\03_Bauzr. 3\01_Schulen\02007 Erlenschule\01_Sonder\Minirenten\Planung\Plane\30.03.2026 PU\Erlens_EG.dwg

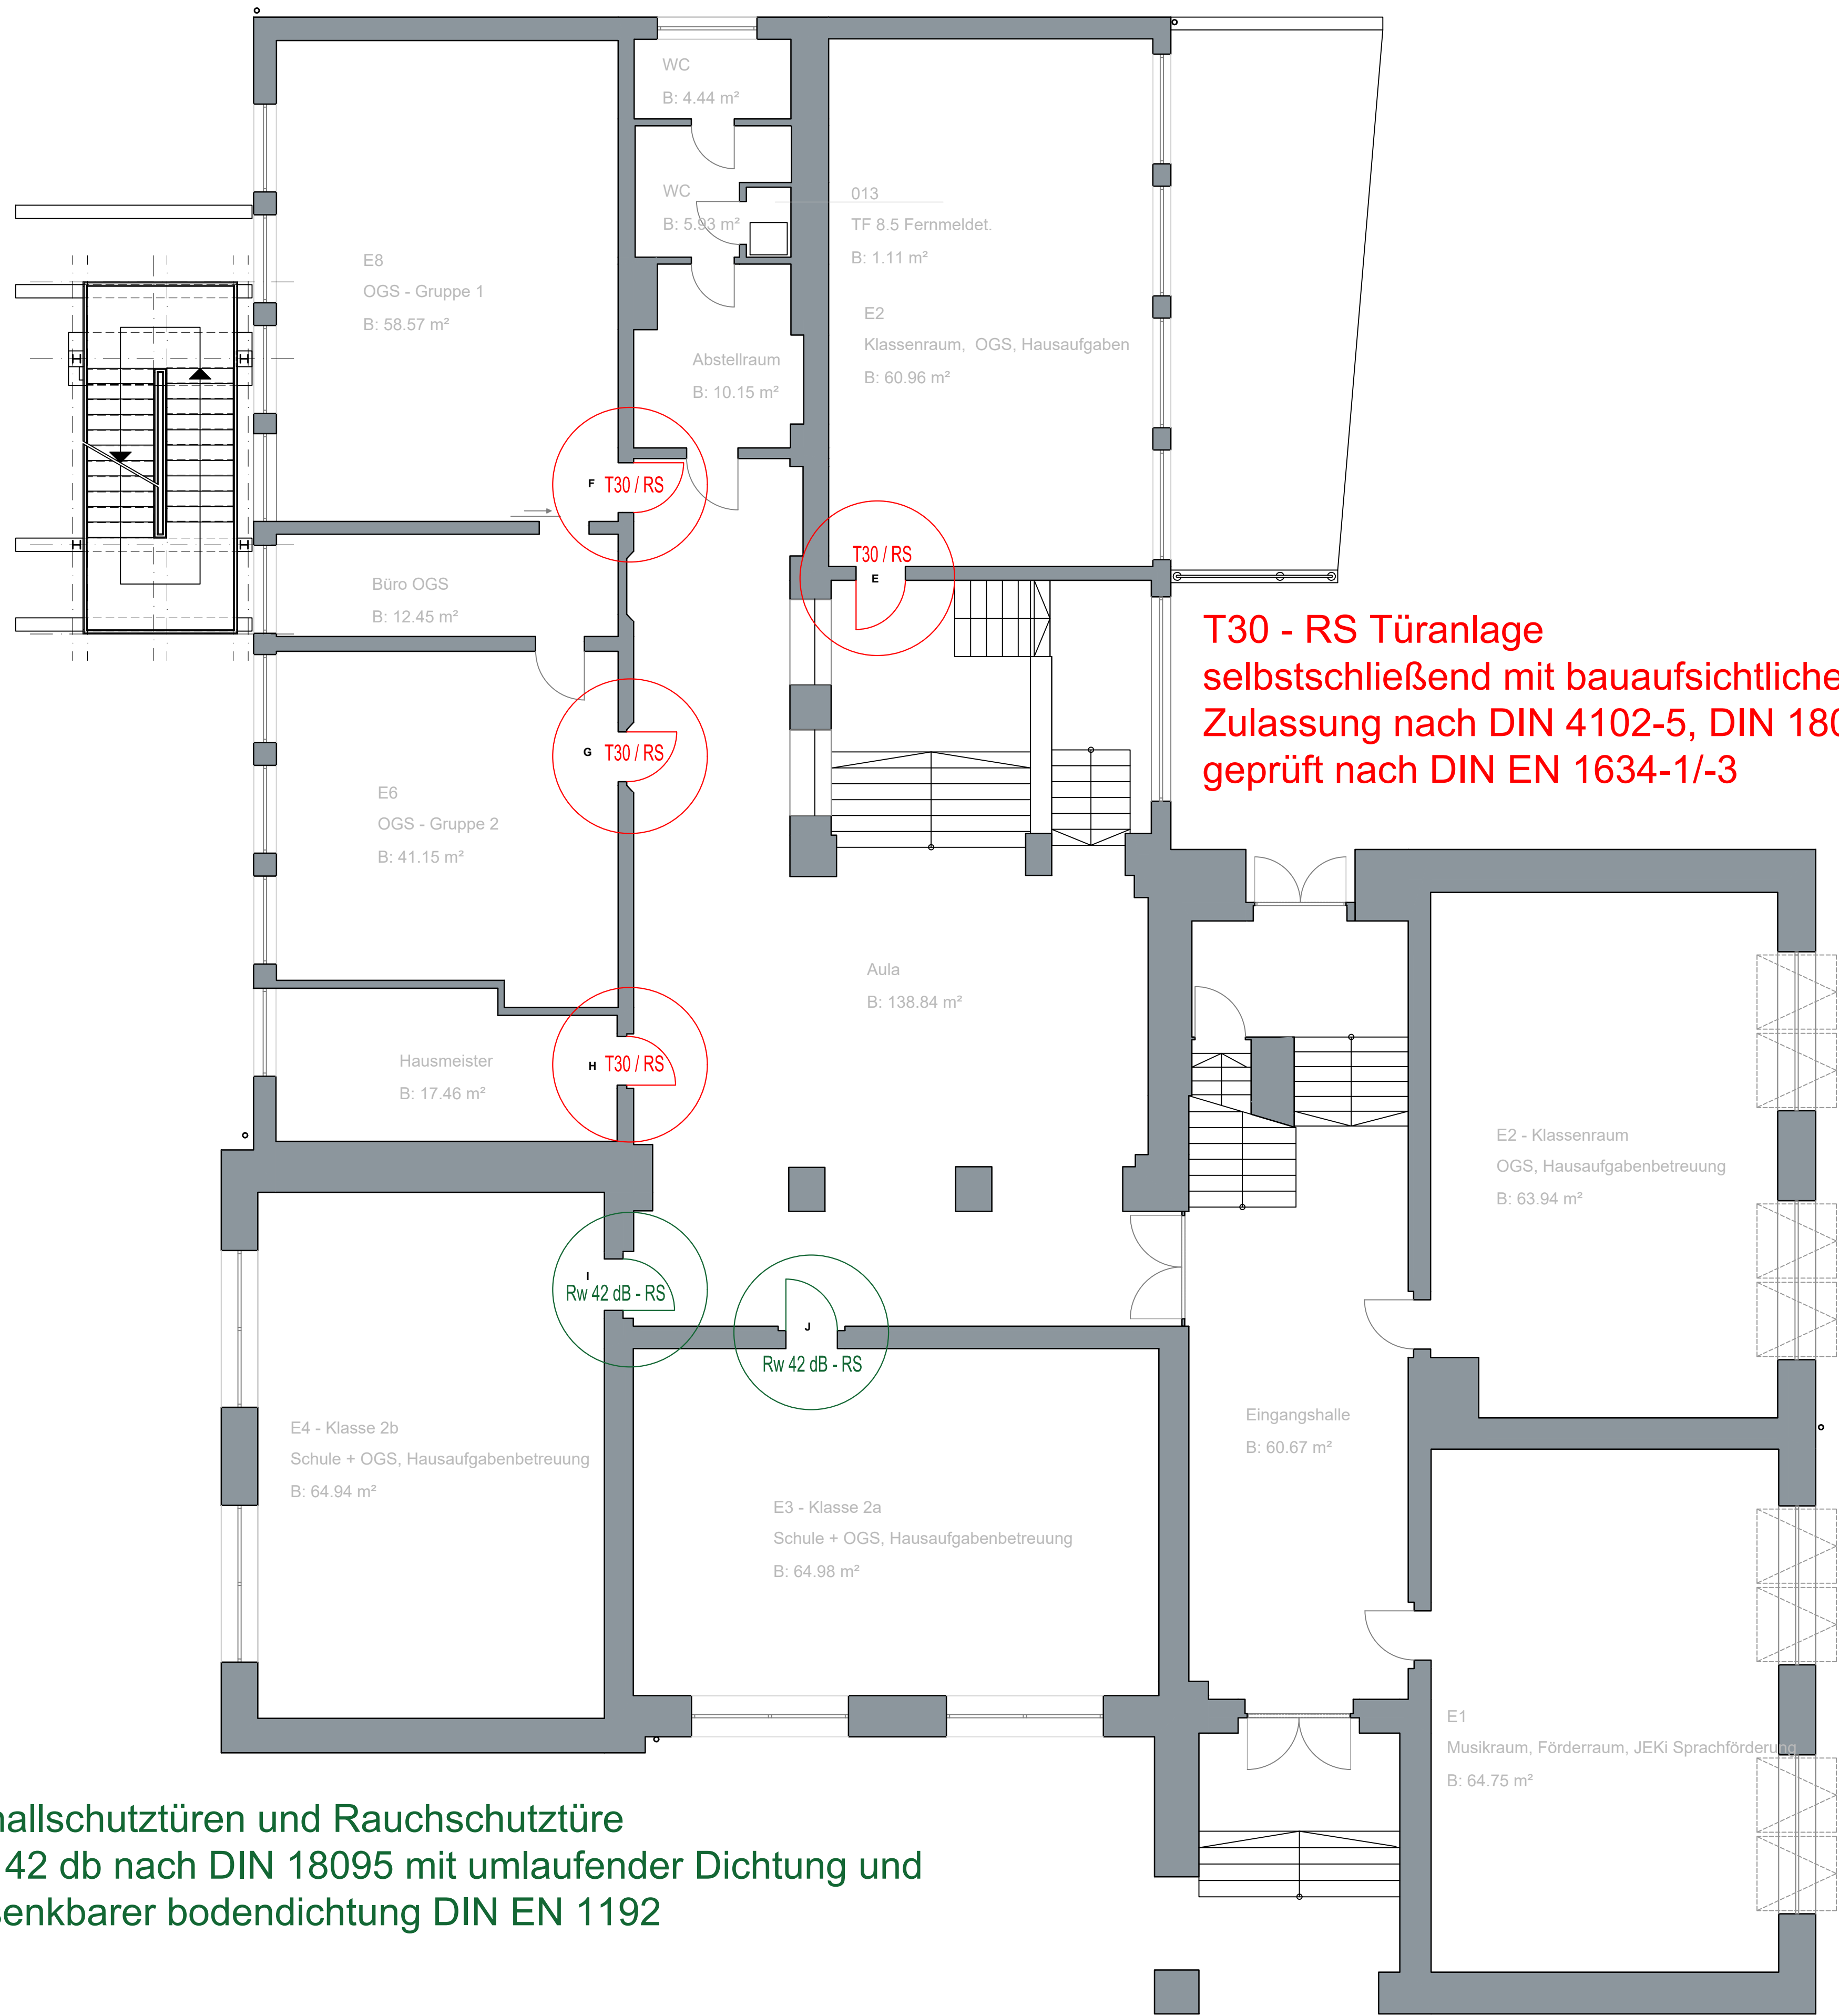

Legende

Bestand

Hinweis:
Alle Maße und Höhenangaben sind örtlich zu prüfen. Die Höhenangaben beziehen sich auf OKFF.

Alle konstruktiven Bauteile sind der statischen Berechnung/Plänen zu entnehmen.
Unstimmigkeiten sind vor der Ausführung mit der Bauleitung/Fachplanern zu klären!

Index	Datum	Zeichner/Sachbearbeiter	Änderung

- Bestand -

Übersichtsplan



Dezernat 4
StA. 65
Amt für Gebäudemanagement
Stadt Witten
Universitätsstadt an der Ruhr


Bauvorhaben:
Erlenschule
Holzkampstr. 9 in 58453 Witten


Planbezeichnung:
**Grundriss
Erdgeschoss**

Sachbearbeiter:	Parvin Najafifar	Maßstab:	1:750	Blattnr.:
Zeichner:	n.n	Blattgröße:	Vorheriges Papierformat (847.00 x 600.00 mm)	
Speicherdatum:	08.04.2026	Freigegeben am:		Index:
Speicherpfad:	s. linker Blattrand			
Layoutname:	EG			

Der Bürgermeister



Sachbearbeiterin:	Parvin Najafifar	08.04.2026	Dezernat 4 St.A. 65 Amt für Gebäudemanagement <div>Witten Universitätsstadt an der Ruhr</div> 
Bauvorhaben: Erlenschule Holzkampstr.9 in 58453 Witten Innentürenbauarbeiten			
Bilder zu Positionen E-F-G-H-I-J			Planbezeichnung: Grundriss Erdgeschoss

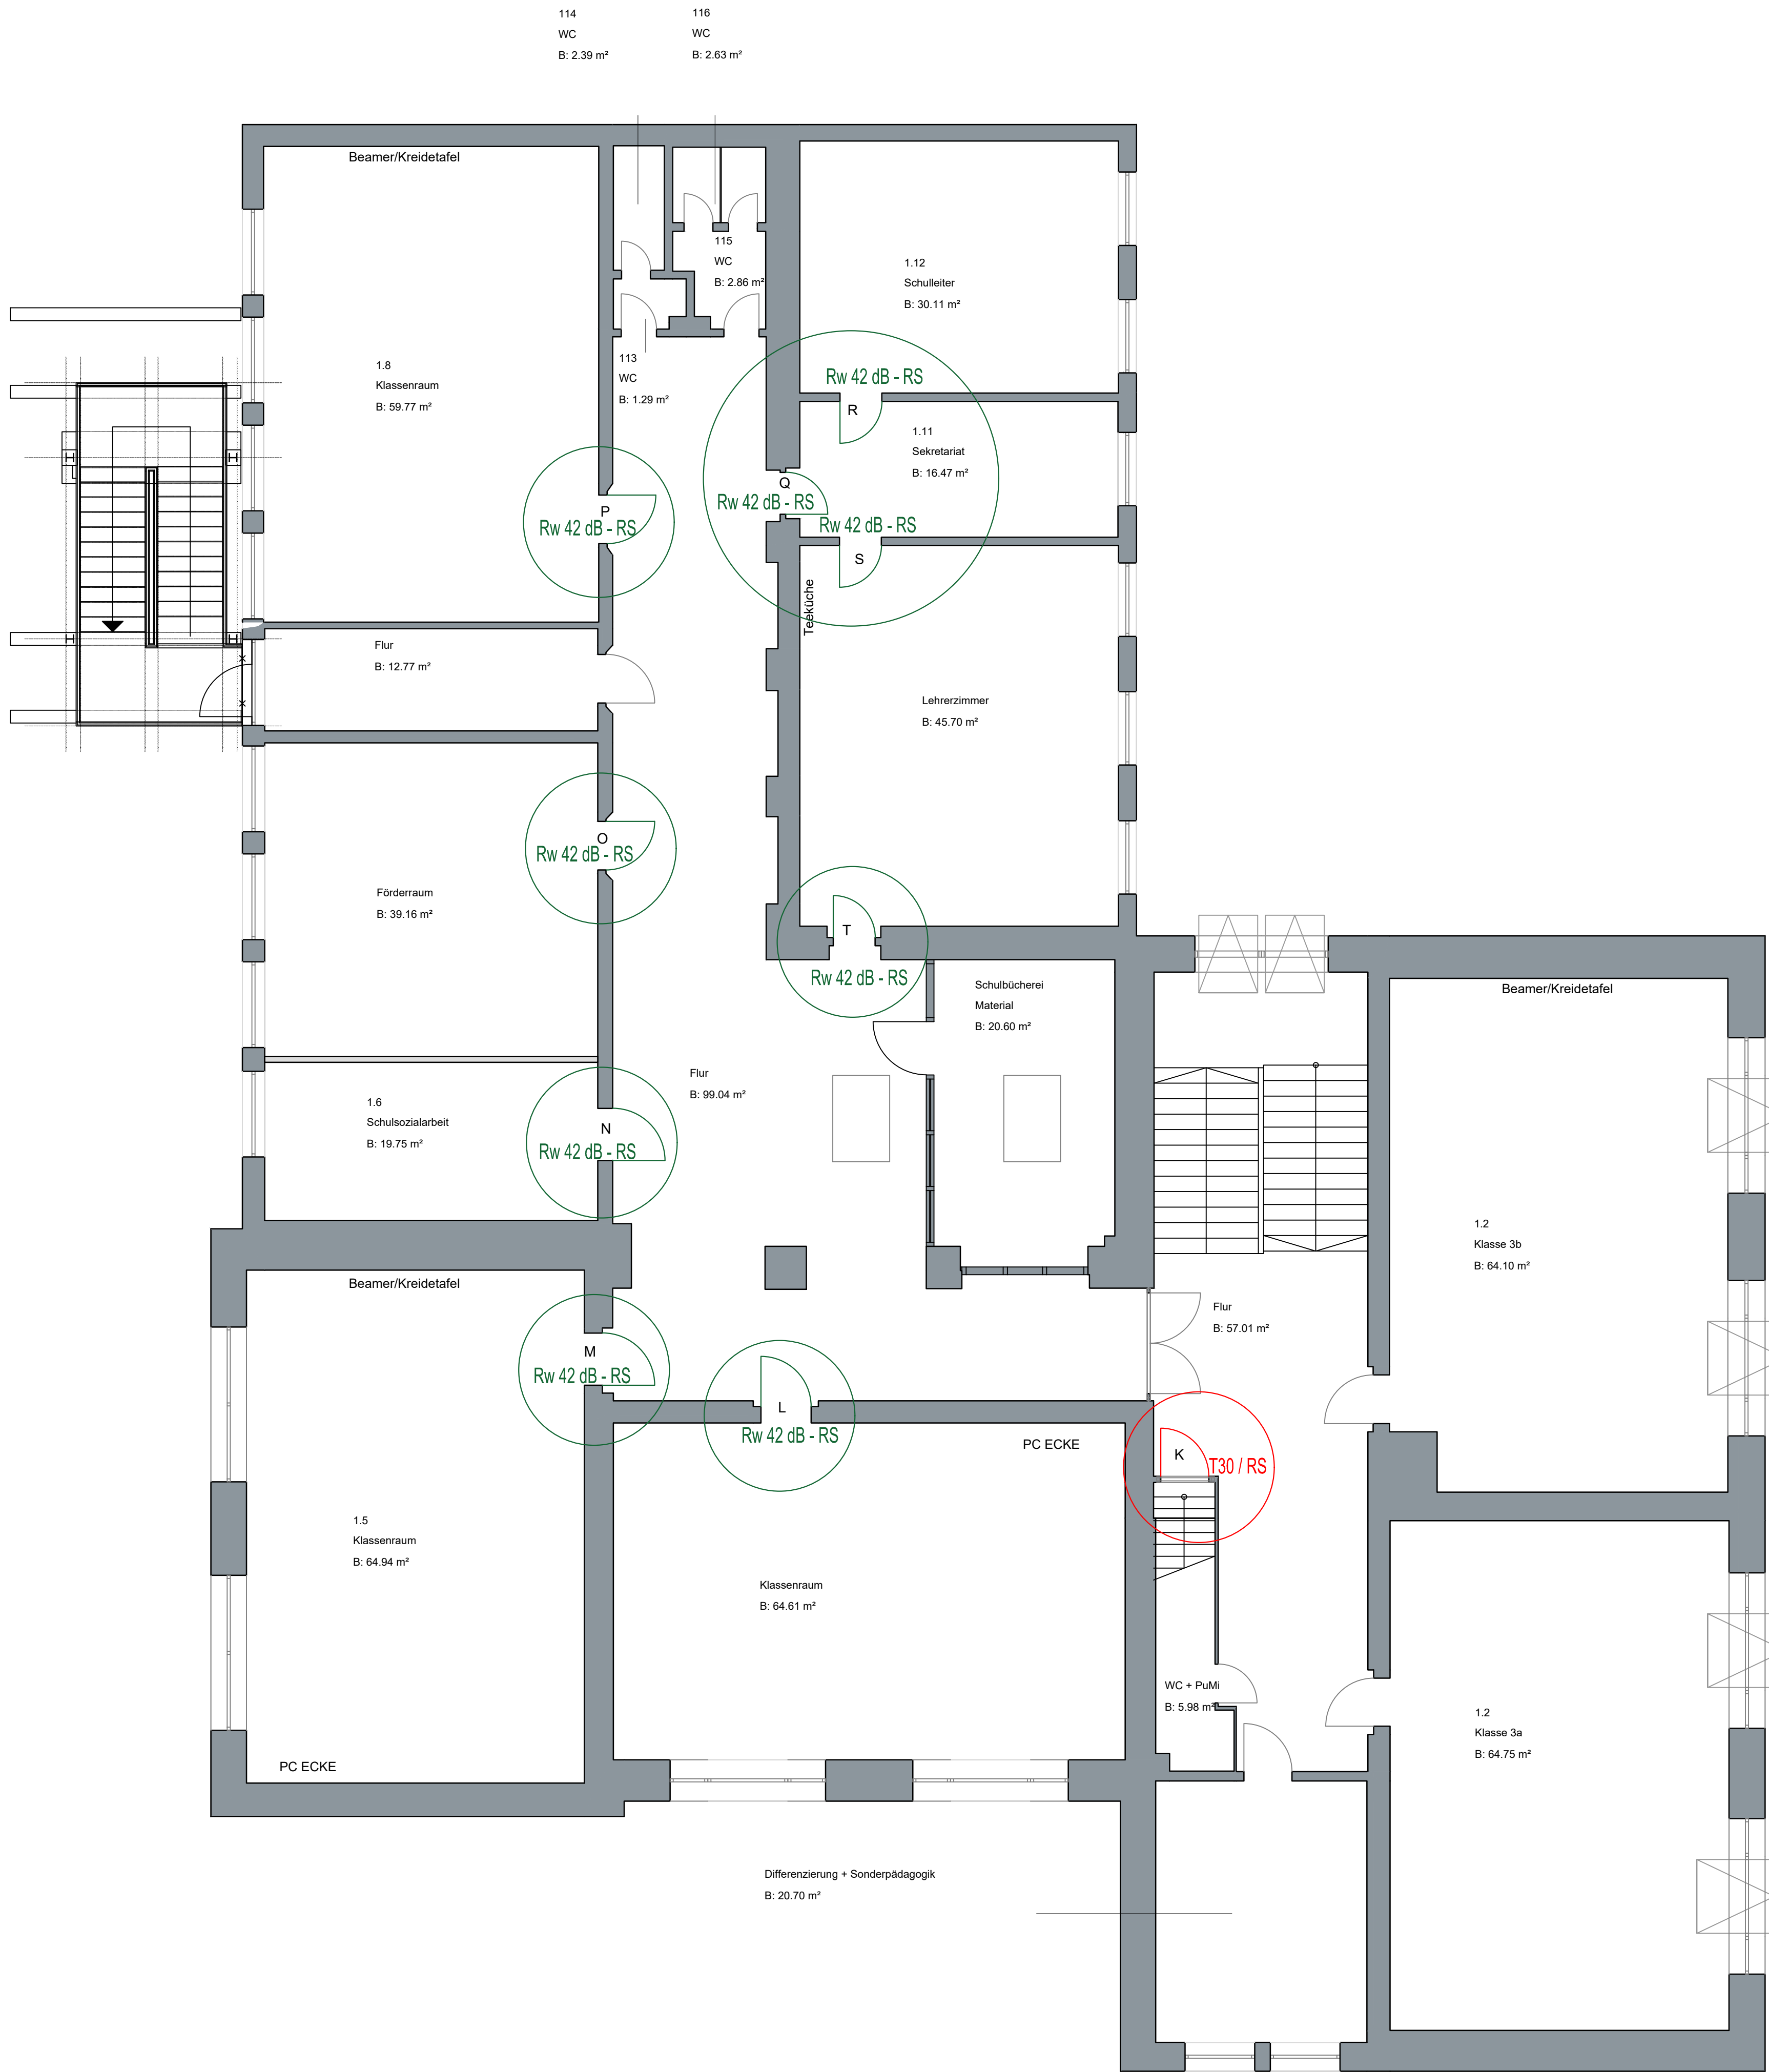

Legende

Bestand

Hinweis:
Alle Maße und Höhenangaben sind örtlich zu prüfen. Die Höhenangaben beziehen sich auf OKFF.
Alle konstruktiven Bauteile sind der statischen Berechnung/Plänen zu entnehmen. Unstimmigkeiten sind vor der Ausführung mit der Bauleitung/Fachplanern zu klären!

Index	Datum	Zeichner/Sachbearbeiter	Änderung

- Bestand -

Übersichtsplan

Dezernat 4
StA. 65
Amt für Gebäudemanagement

Stadt Witten
Universitätsstadt an der Ruhr


Bauvorhaben:
Erlenschule
Holzkampstr. 9 in 58453 Witten

Planbezeichnung:
Grundriss
Oberschulgeschoss

Sachbearbeiter:	Parvin Najafifar	Maßstab:	1:750	Blattnr.:
Zeichner:	n.n	Blattgröße:	Vorheriges Papierformat (847,00 x 600,00 mm)	
Datum:		Freigegeben am:		Index:
Speicherpfad:	s. linker Blattrand			
Layoutname:	OG			

Der Bürgermeister



Sachbearbeiterin:	Parvin Najafifar	08.04.2026	Dezernat 4 St.A. 65 Amt für Gebäudemanagement
Bauvorhaben:	Erlenschule Holzkampstr.9 in 58453 Witten Innentürenbauarbeiten		Witten Universitätsstadt an der Ruhr 
	Bilder zu Positionen K-L-M-N-O-P-Q-R-S-T		
			Planbezeichnung: Grundriss Obergeschoss