
Stadt Oberhausen

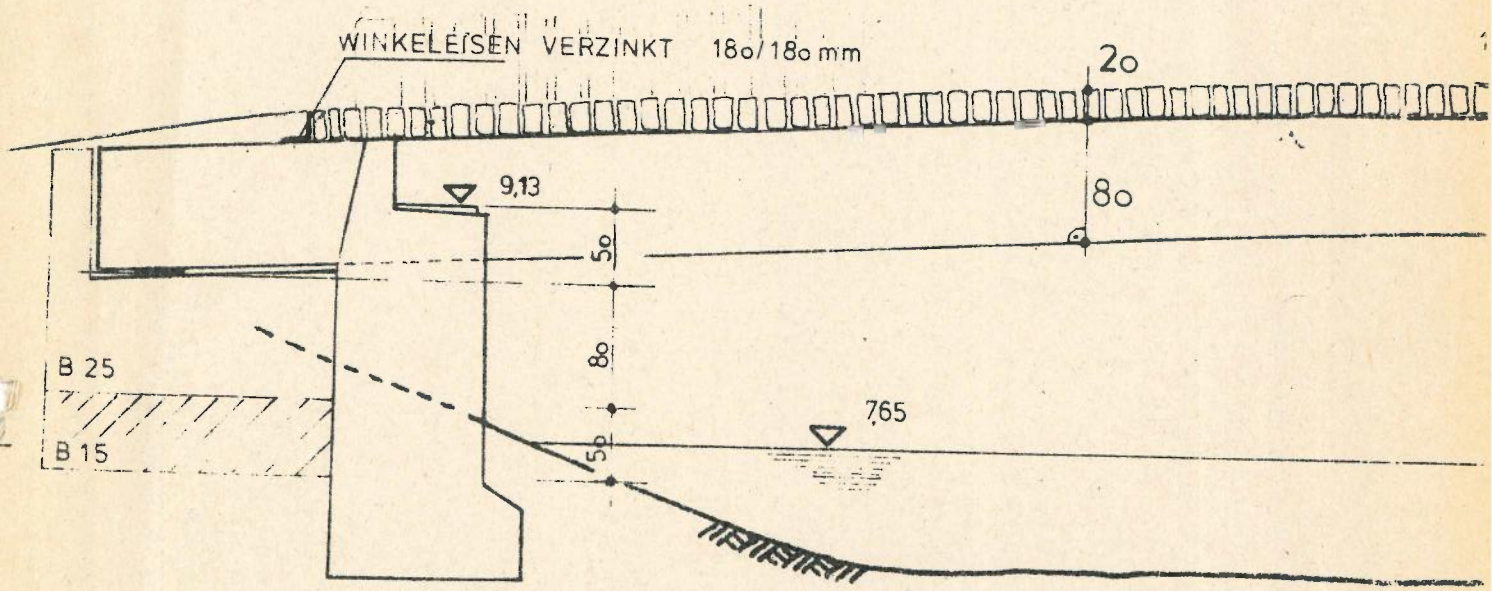

5

25 — 5o

9,25

9,7o

STADT OBERHAUSEN TIEFBAUAMT

KAISERGARTEN
FUSSGÄNGERBRÜCKE

MASSTAB 1:5o

LÄNGSSCHNITT ANSICHT

OBERHAUSEN DEN 24.2.1987

BELASTBARKEIT 5t

SCHEITELÜBERHÖHUNG 5o cm


SICHTBETON BRAUN GESTRICHEN

SPANNBETONBALKEN B 55 8o/4o cm

ZEICHNUNG + KONSTRUKTION :

Dahmen Tel. 769

Dahmen

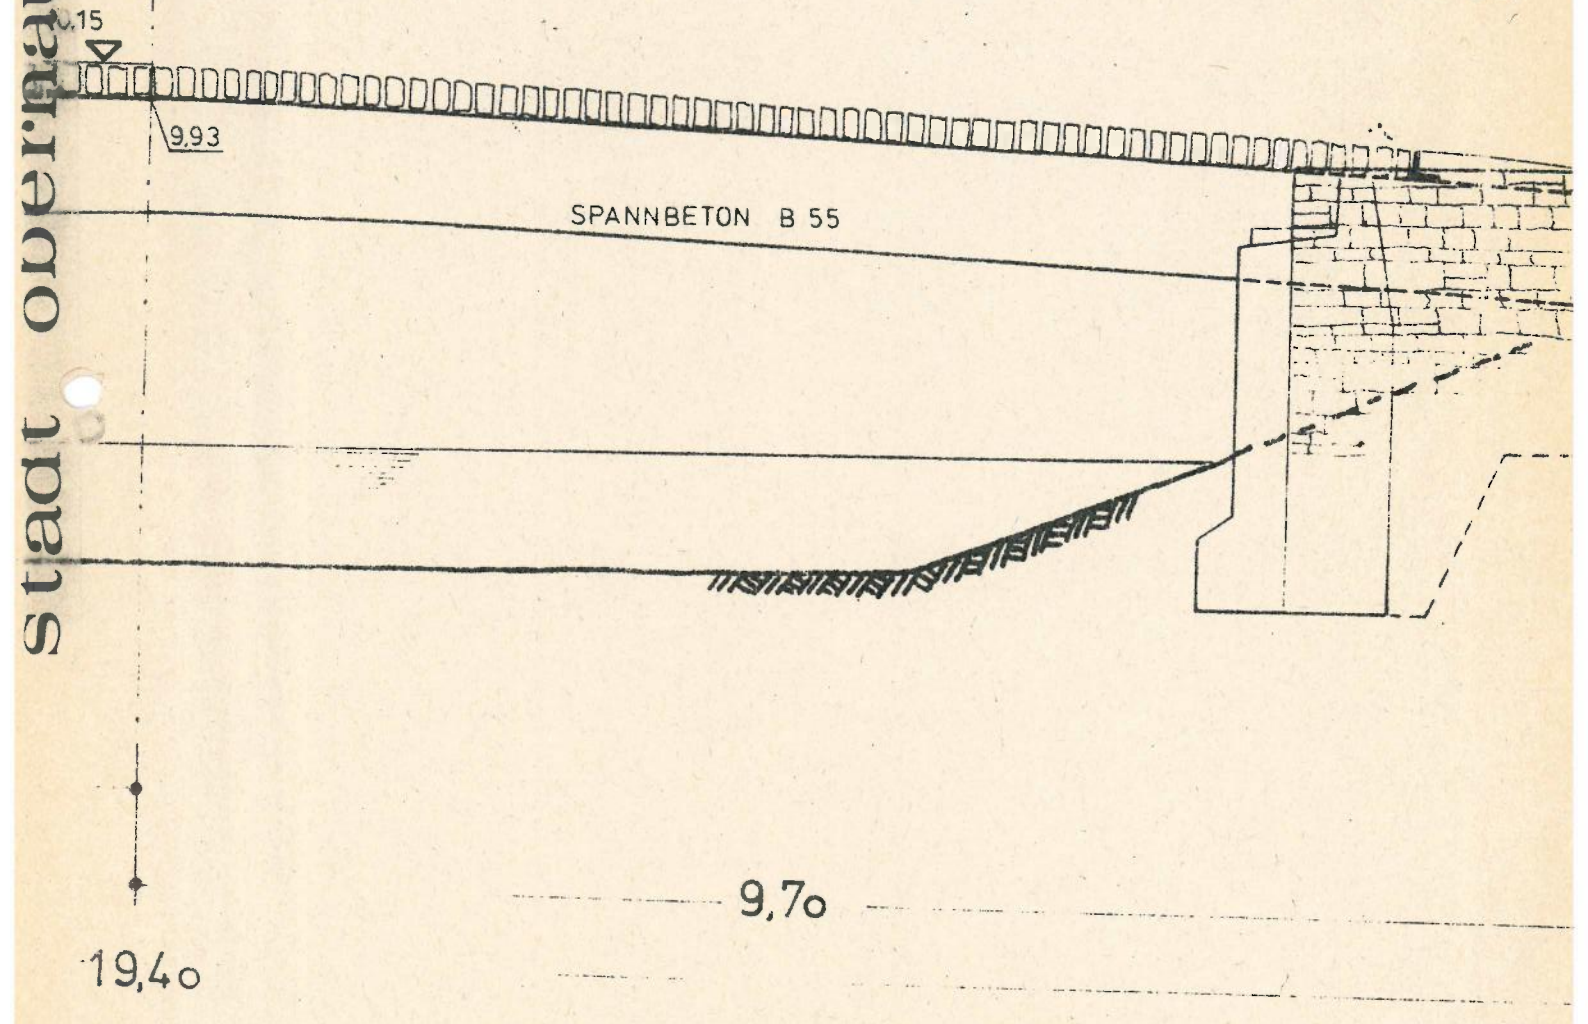

stadt oberhausen