


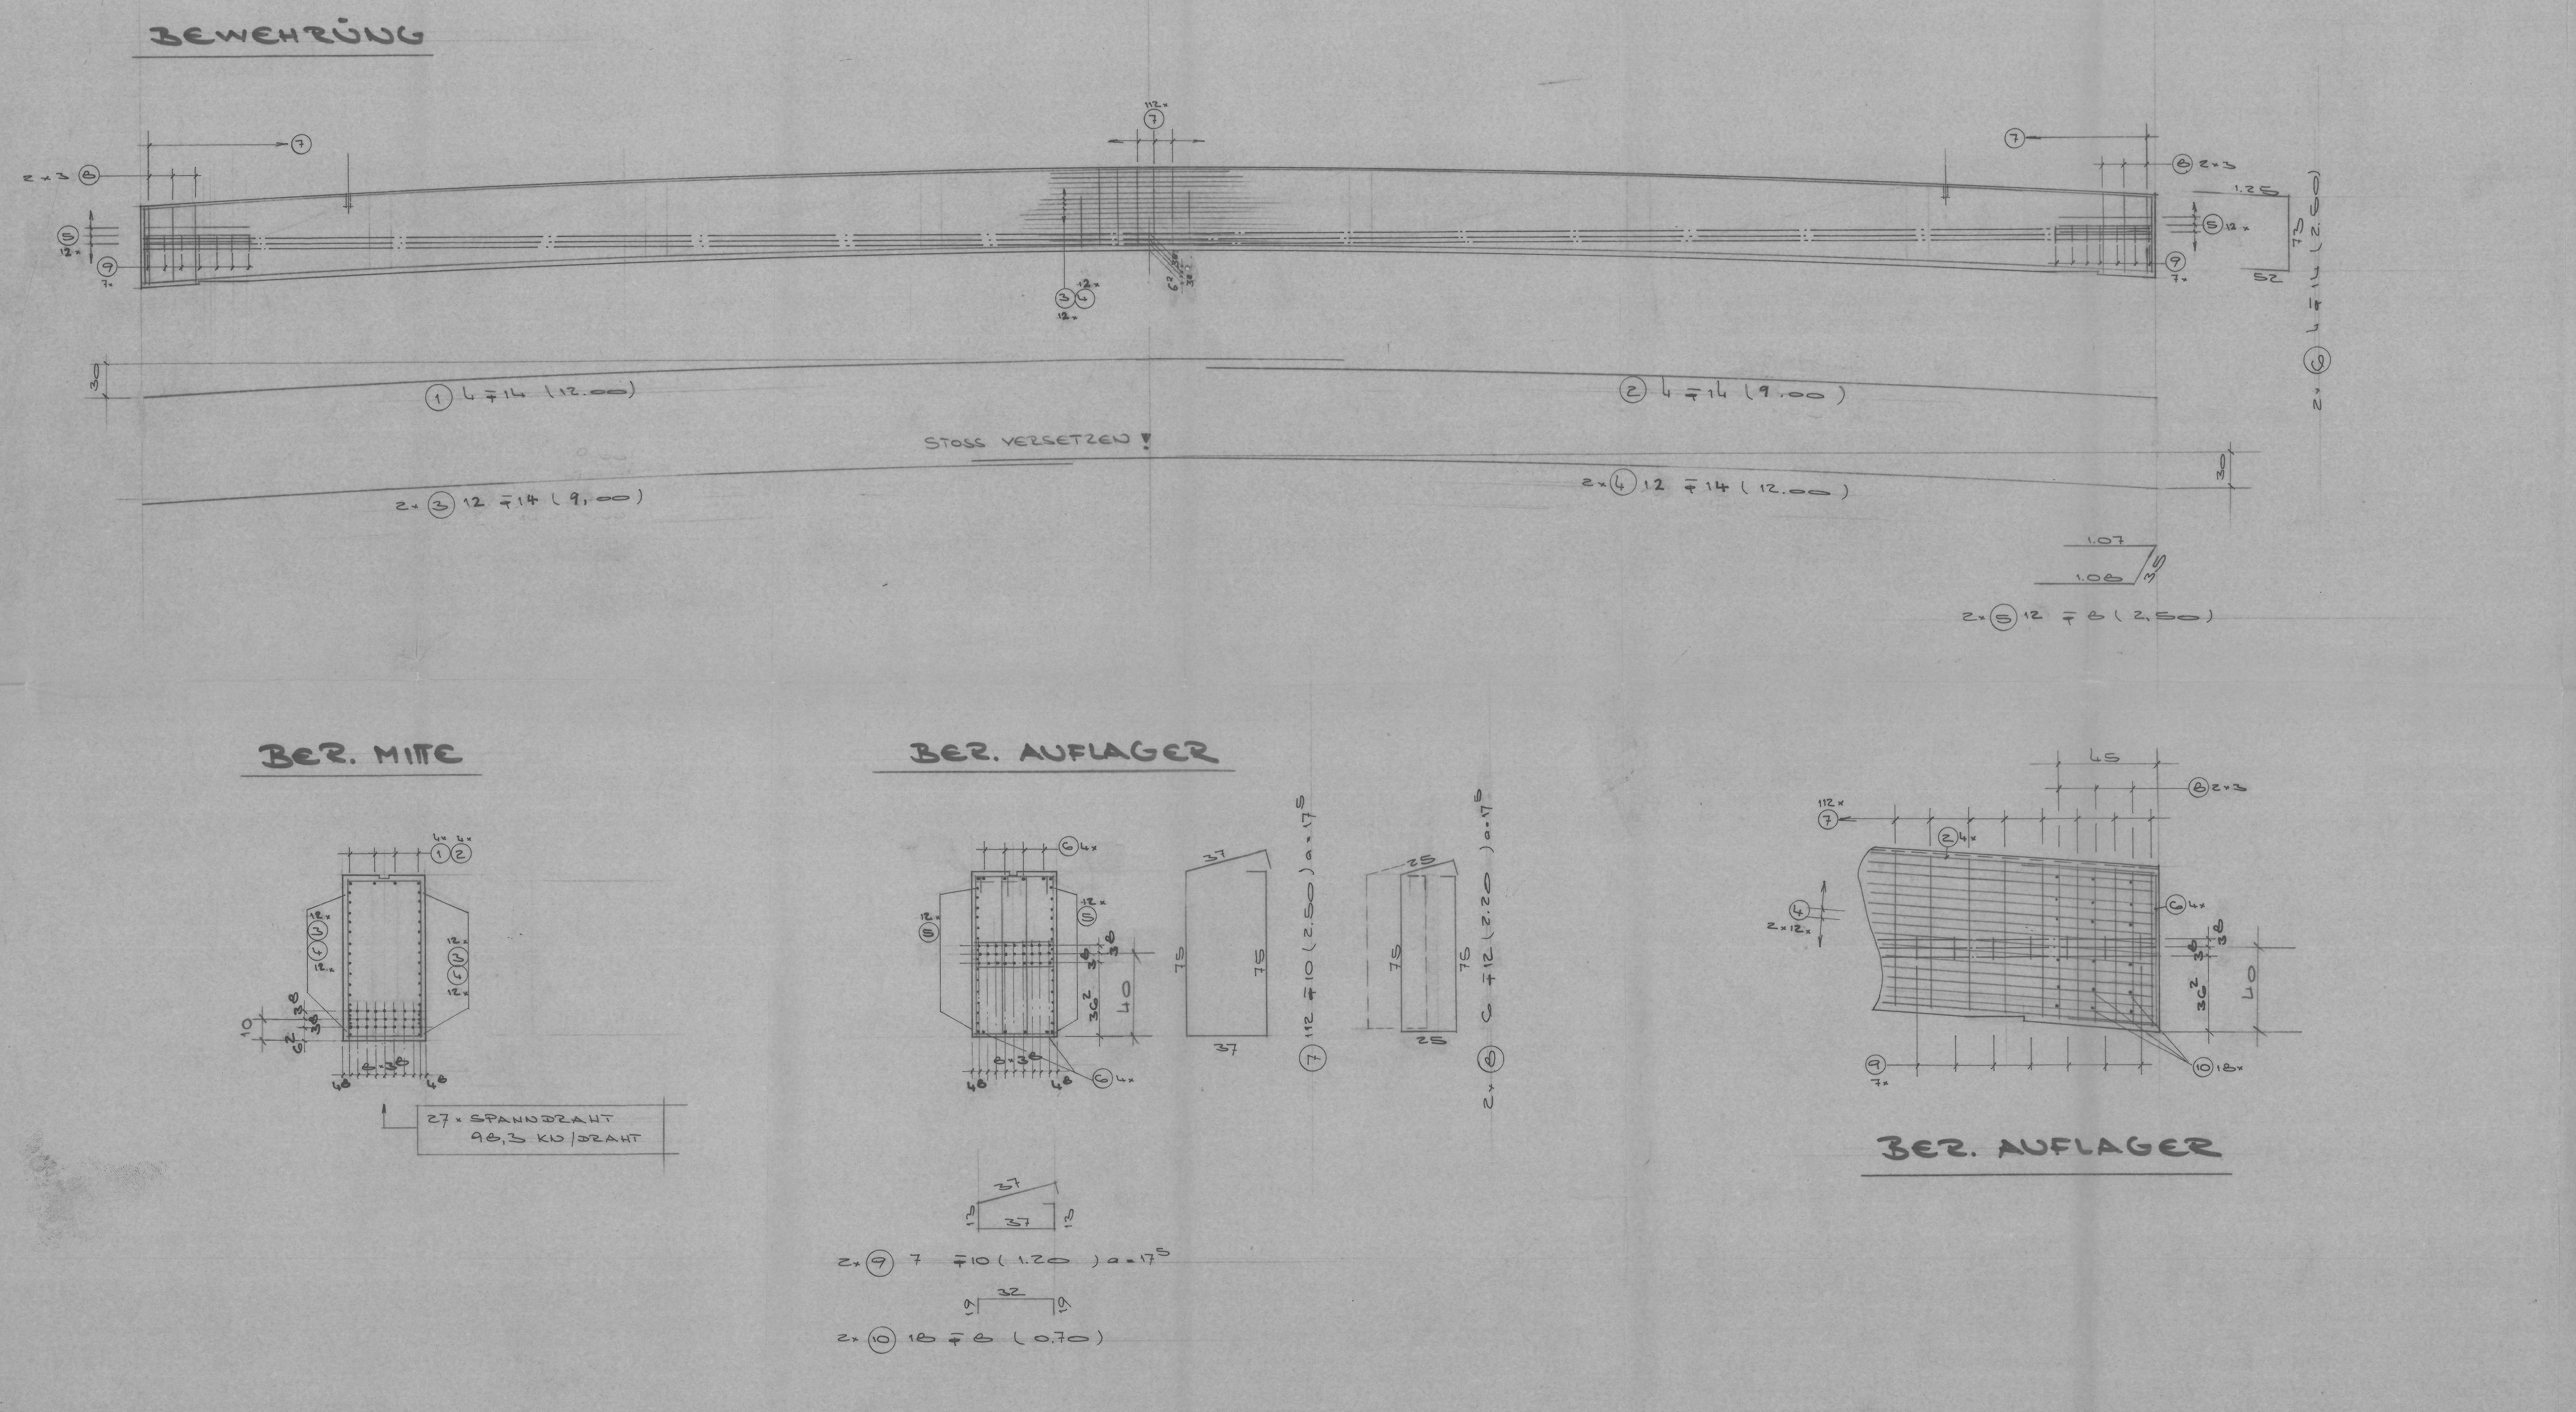

NR	STÜCK	⌀	LÄNGE	⌀	⌀ 8	⌀ 10	⌀ 12	⌀ 14	⌀	⌀	⌀	⌀
10	36	8	0.70		25.2							
9	14	10	1.20			16.8						
8	12	12	2.20				26.4					
7	112	10	2.50			280.-						
6	8	14	2.50					20.-				
5	24	8	2.50		60.-							
4	24	14	12.-					288.-				
3	24	"	9.-					216.-				
2	4	14	9.-					36.-				
1	4	"	12.-					48.-				
LÄNGEN m					85,2	296,8	26,4	608,-				
GEWICHT kg/m					0.395	0.617	0.888	1.21				
GEWICHT kg					33,7	183,1	23,4	735,7				

STAHL JE STÜCK	BST 22/34 kg	BST 42/50 975,9 kg	BST 50/55 kg
STAHL JE m, m², m³	BST 22/34 kg	BST 42/50 kg	BST 50/55 kg
SPANNSTAHL BEZEICHNUNG 1420/1570	27 STÜCK	SPANNSTAHL 465,2 kg	SPANNSTAHL kg/m
LÄNGE 19.40 m	BREITE 0.40 m	HÖHE 0.80 m	FLÄCHE m²
BETON GÜTEKLASSE	Bn 55	ÜBERDECKUNG OB. + UN. 2,5 cm SEITL. 1,5 cm	
VOLUMEN 6,2 m³	GEWICHT 15,5 Mp	ANZAHL 2 STÜCK	PROD. STELLE
AB ABREIBEN	GL GLÄTTEN	ST STRUKTURBETON	4. Ausfertigung
SI SICHTBETON SIEHE OBEN	GS GESANDSTRAHLT	WB WASCHBETON	
KANTEN SCHARF	ABGEFAST 1 x 1 cm	ABGERUNDET r = cm	

In dieser Ausfertigung sind alle die Änderungen eingetragen.

In statischer Hinsicht geprüft
Prüfnummer 20 des Prüfverzeichnisses für das Jahr 1983
Berat. Ing. VBI OSKAR WEBER
Prüfingenieur für Baustatik gemäß Verordnung vom 22. 8. 1942 Fachrichtung Massivbau
4200 OB-STERKRADE · Holtener Straße 60
Telefon 66 50 96
Datum: 1.2.83 Unterschrift: [Unterschrift]

Stadt Oberhausen
Tiefbauamt
Oberhausen, den 14. FEB. 1983

NR.	STÜCK	MONTAGEZUBEHÖR / EINBAUTEILE	SYMBOL
3	2	FRIMEDA-TRANSPORTANKER 12,5 MP	
2	4	HTA 38/17 L... 250, 2 ANKER	V4A
1	19.40 lfdm	HTA 38/17	V4A

Zur Bauausführung freigegeben

INDEX	ÄNDERUNG	DATUM	NAME	GEPRÜFT
a	Prüfeintragungen	27.1.83	RIE.	

STATIK KONSTRUKTION **küppers**

THEODOR KÜPPERS
BAUGESELLSCHAFT
42 OBERHAUSEN 12
TELEFON: 6941

STADT OBERHAUSEN
TIEFBAUAMT
KAISERGARTEN
WESTL. FUSSGÄNGERBRÜCKE

SPANNBETONBINDER

OSKAR WEBER Geprüft Prüfingenieur

GEZEICHNET:	GEPRÜFT:	MASSTAB:	BLATT NR.:
11.1.83. BEYE		1:25	82/1650/1a