


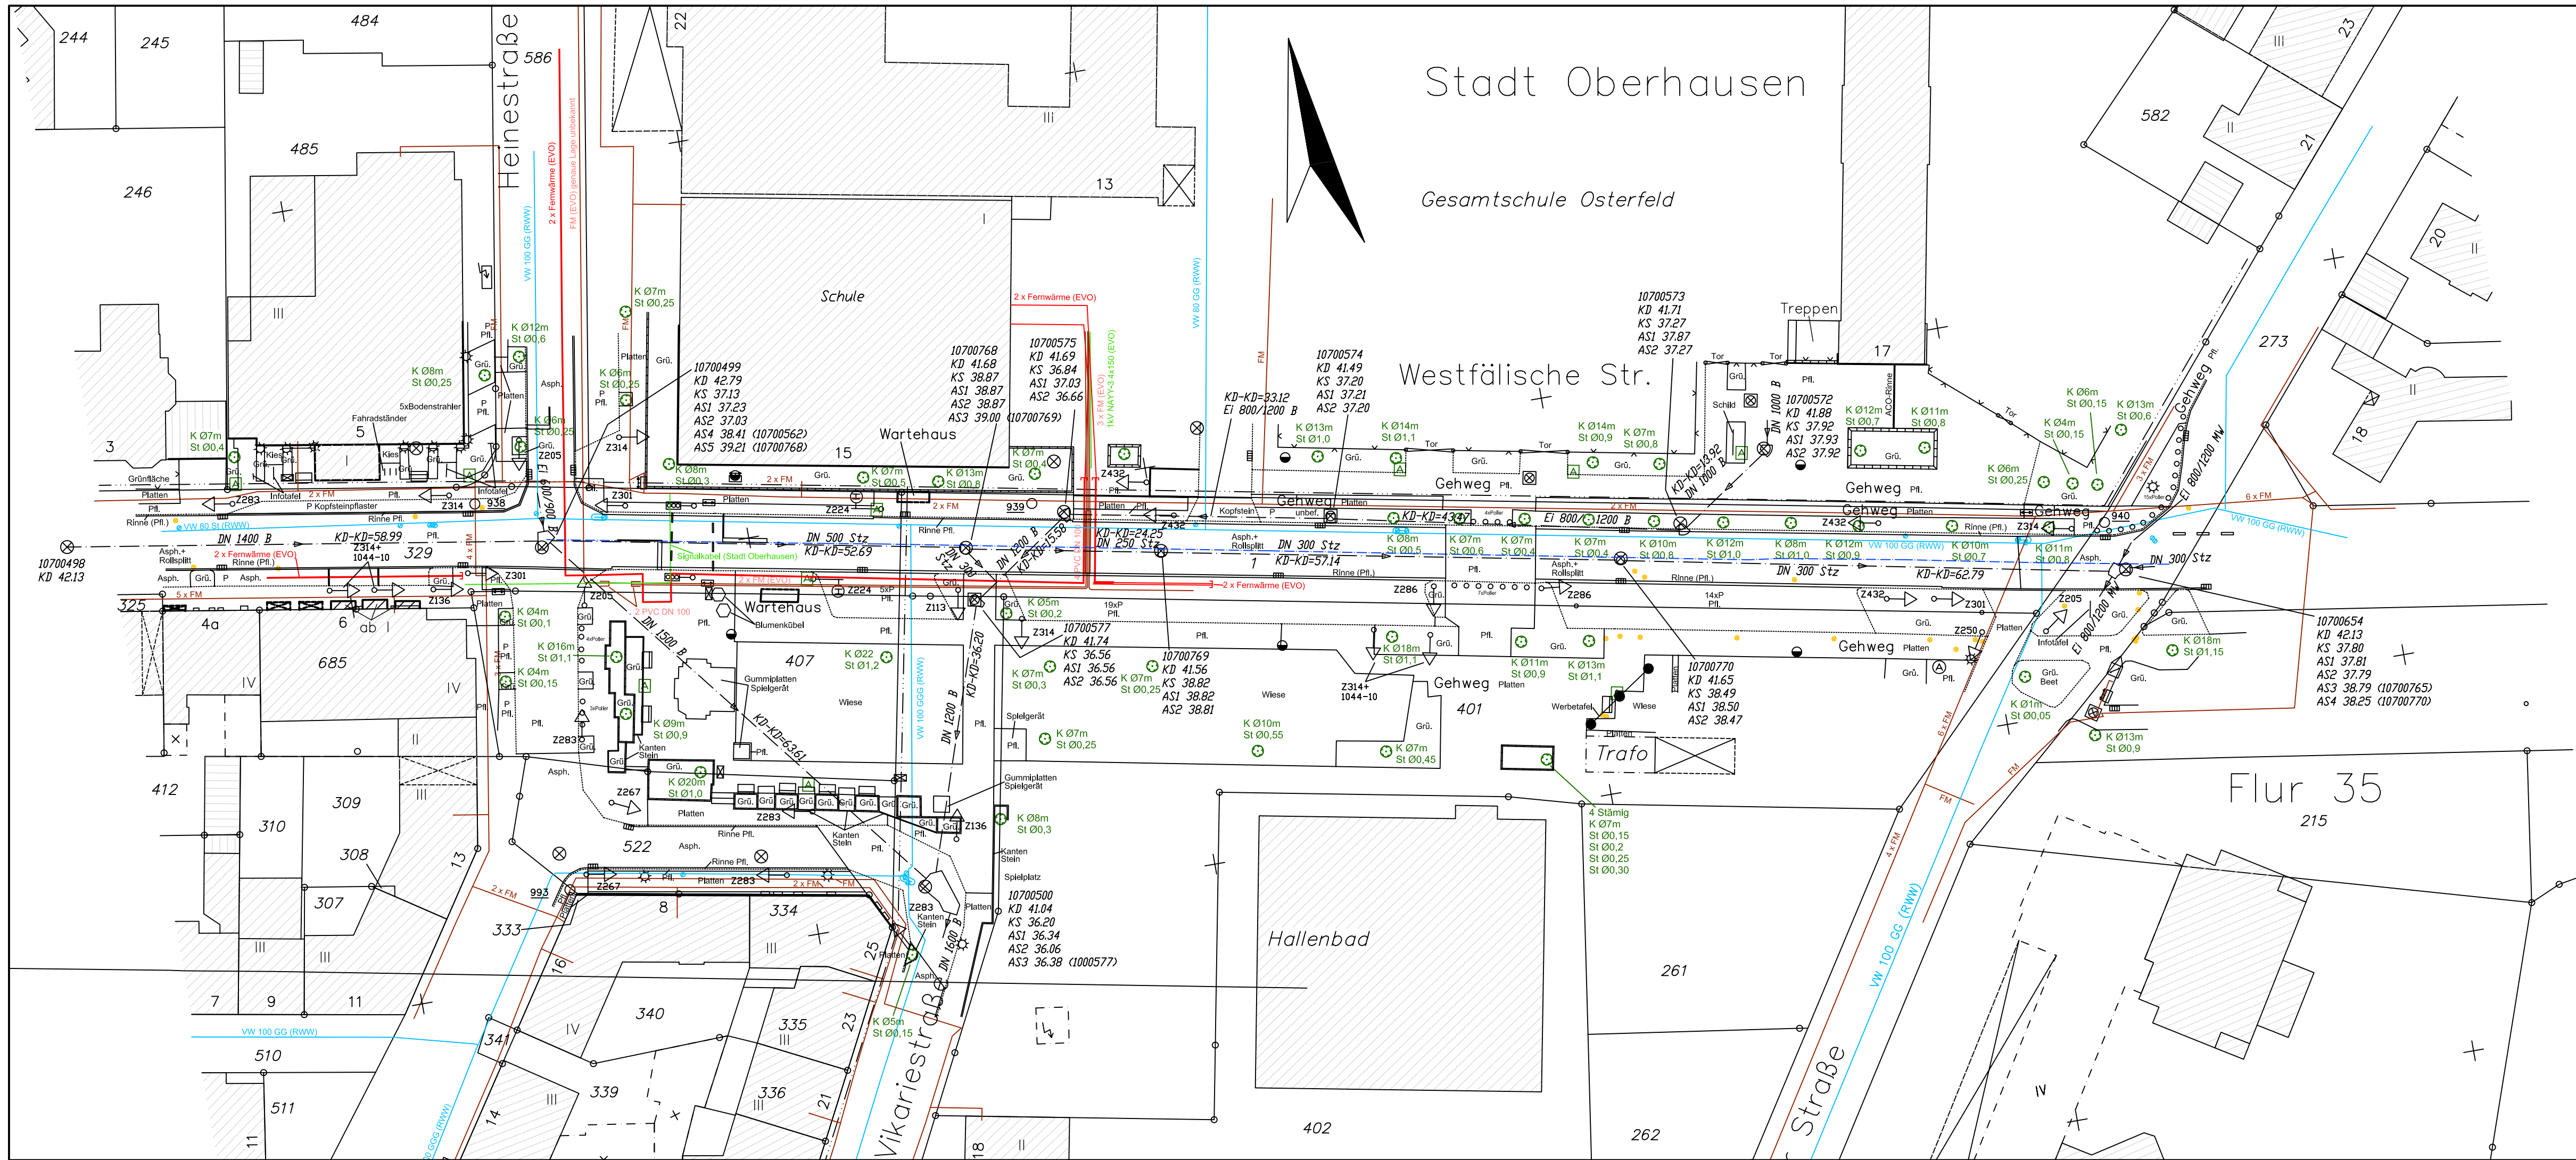

Legende

- Wasserleitung (RWW)
- Fernwärme (EVO)
- E - Kabel 1 kV
- Fernmeldekabel (EVO)
- Fernmeldekabel T-Com + Unitymedia
- Signalkabel (Stadt Oberhausen)

Symbole

- Baum
- Kanaldeckel
- Elektroschrank, Kabelschacht
- Laterne
- Briefkasten
- Bank
- Hydrant, Senke
- Wasser-, Gasschieber
- Stahlrohr-, Stahlbetonmast
- Abfallkorb
- Litfaßsäule
- Telefonzele
- Verkehrszeichen

Die Höhen beziehen sich auf den NivP 226 mit 39,618 m ü. NHN und NivP 395 mit 43,383 m ü. NHN.
Die Lage wurde von den Aufnahmepunkten AP796, AP938 und AP939 bestimmt.



Kanäle und Straßen

Kanalisation der Stadt Oberhausen

Stadtbezirk: Oberhausen Einleitungsstelle:

Westfälische Straße Lageplan

Maßstab:	Längen : 1 : 500	Blatt Nr.: 1
Planung:	geprüft Bauleitung:	geprüft Kanalkataster:
geändert:	Datum:	Name:
gemessen :	Januar 2011	VB Schroers
gezeichnet :	Februar 2011	VB Schroers
geprüft :		
angefertigt: SCHROERS GmbH Ingenieurgesellschaft des Vermessungswesens		