


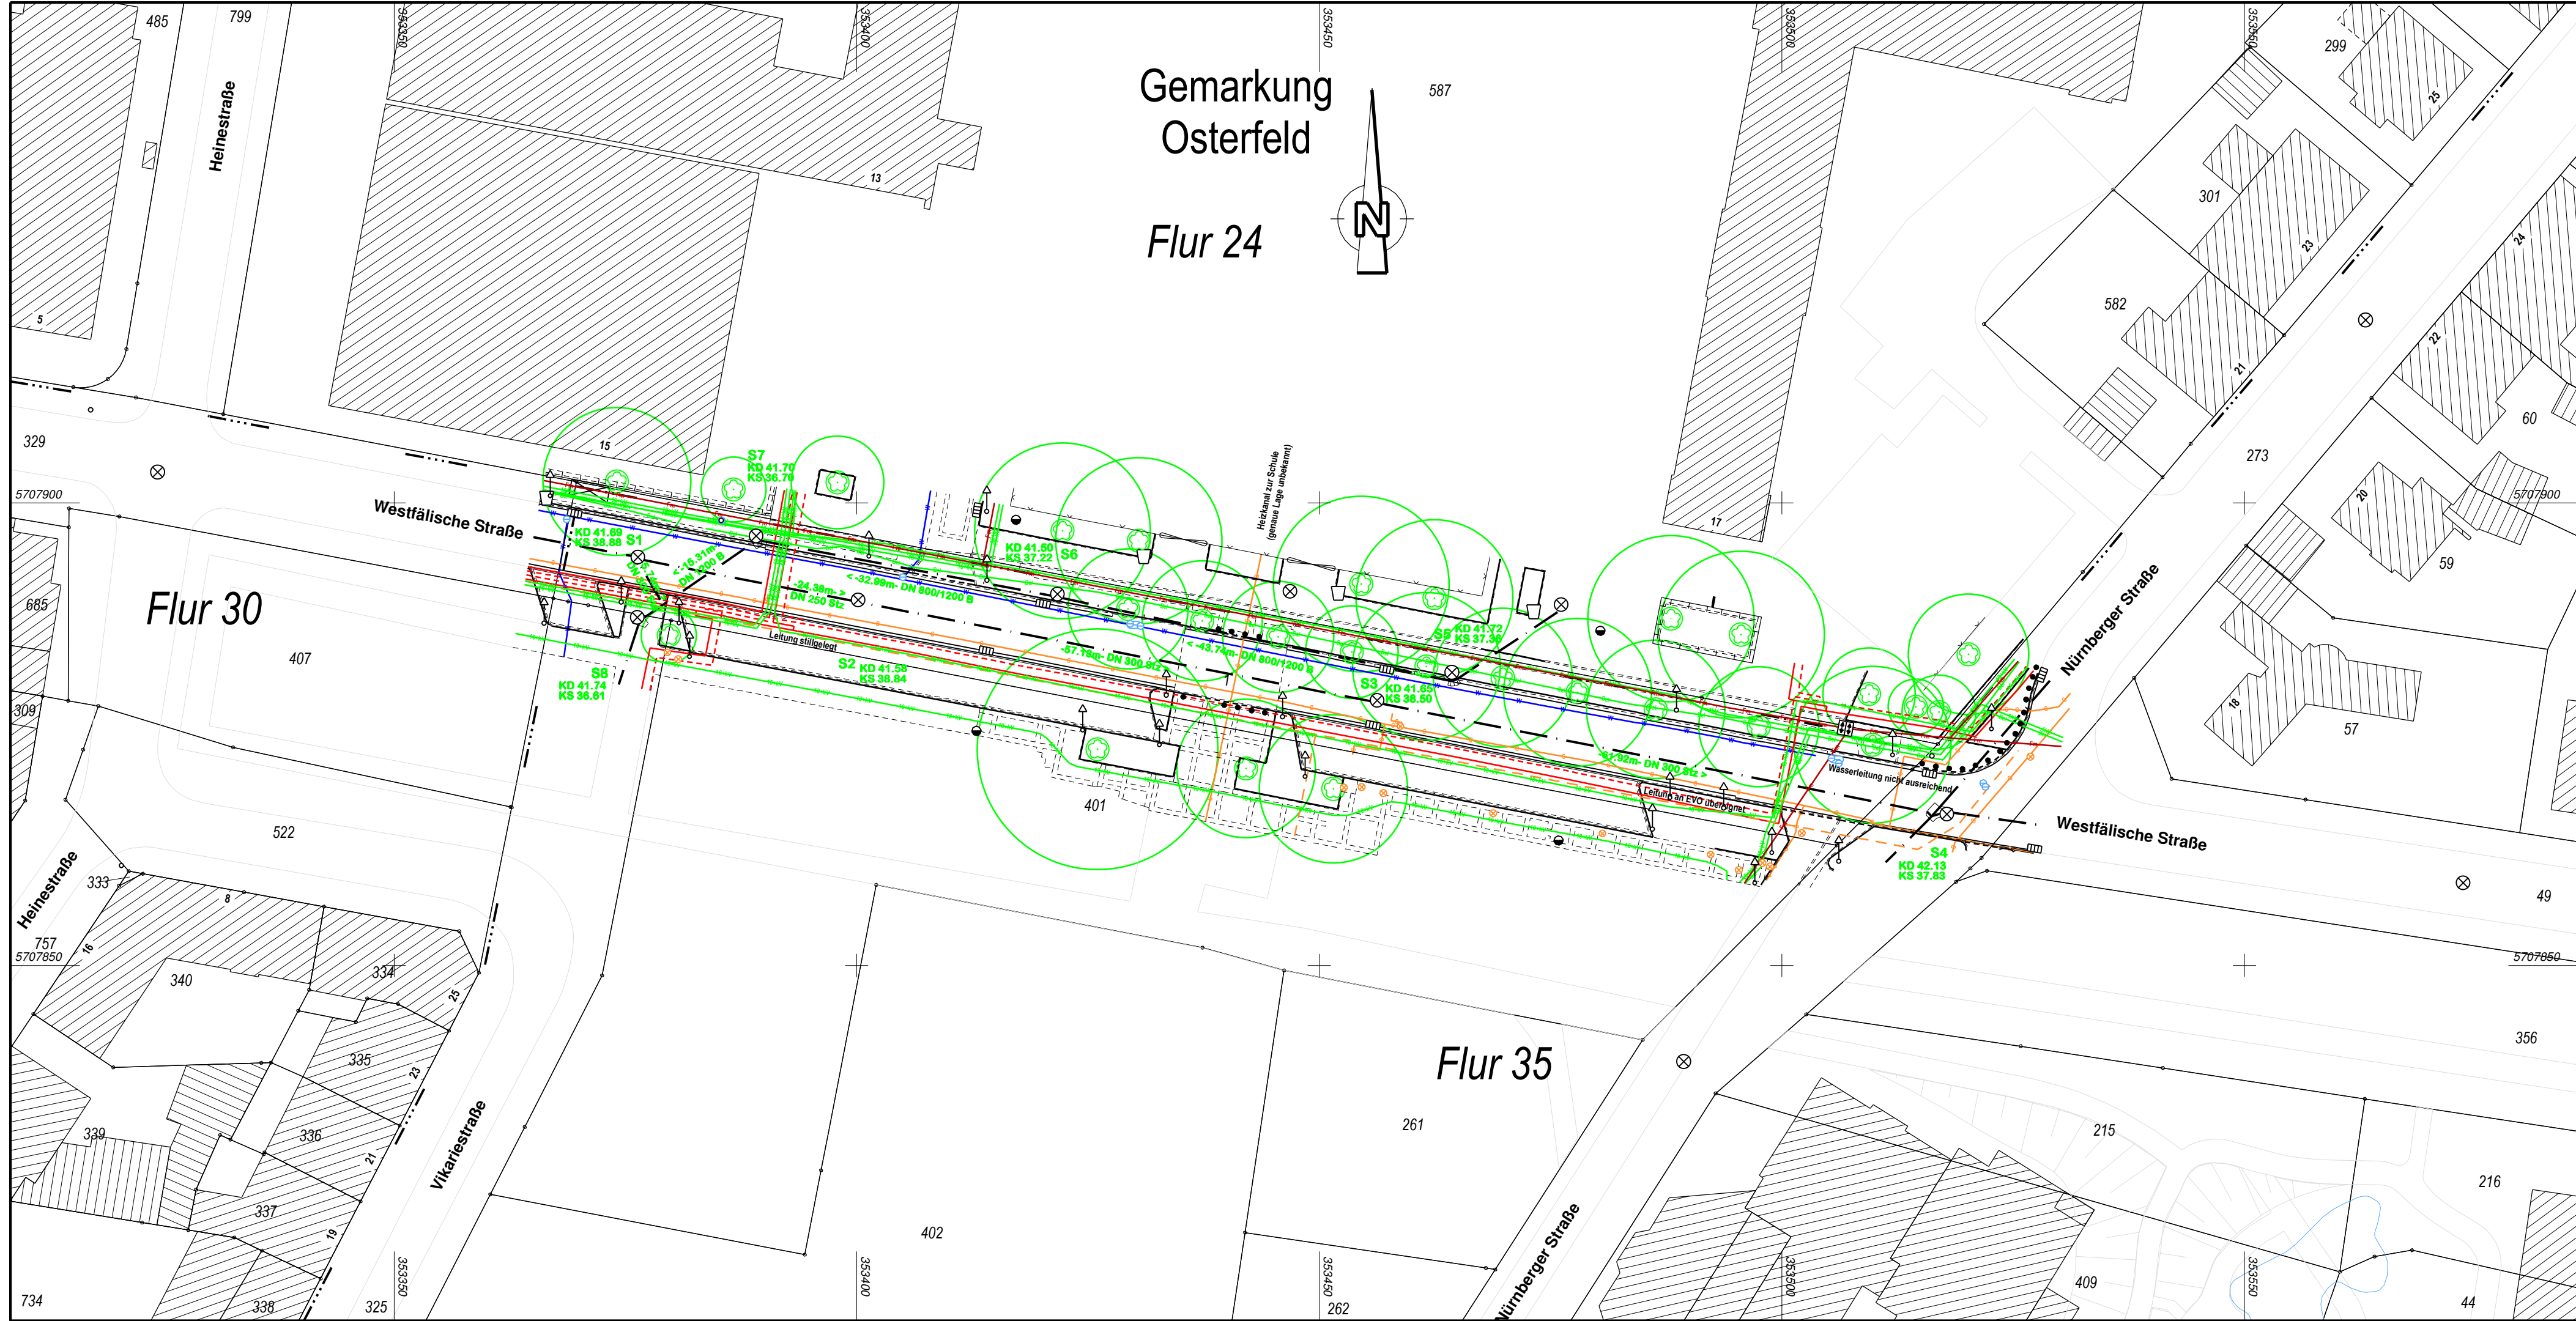

- Legende
- Wasserleitung
 - Gasleitung
 - Fernwärme 1
 - E-Kabel 1 kV
 - E-Kabel Beleuchtung
 - Fernmeldekabel (Telekom + UnityMedia)
 - Gasleitungen (PLEDoc)
 - Fernwärme 2
 - E-Kabel 10 kV

Die Höhen beziehen sich auf die NivP 134 (Bottroper Str. 221, 50.019 m.ü.NHN (2018)) und NivP 226 (Bottroper Str. 173, 39.625 m.ü.NHN (2018)).

Die Lage wurde von den folgenden Polygonpunkten abgeleitet:

Pkt.Nr	Rechtswert System 489	Hochwert System 489
200796	353221.050	5707927.250
200938	353317.210	5707910.060
400572	353632.370	5707854.860
400939	353385.380	5707898.100
400940	353516.240	5707872.640
400993	353320.530	5707860.780

WBO Kanäle und Straßen
Wirtschaftsbetriebe Oberhausen GmbH

Straßen der Stadt Oberhausen

Stadtbezirk: Osterfeld

Westfälische Straße (von Heinestraße bis Nürnberger Straße)

Lage- und Leitungsplan

Maßstab:		Höhen : 1: --- Längen : 1:500	Blatt Nr.: P-1		
Maße u. Ausführung		geprüft Kanalkataster:		ab an Kanalunterhaltung	
geprüft Bauleitung:				Datum:	
	Datum:	Name:		Datum:	Name:
geändert:			geändert:		
	Datum:	Name:	angefertigt: Hochstraße 20 · 46236 Bottrop · Tel. 02041-9969970 · Fax 02041-9969979		
gemessen:	01.2020	B.Yasar			
gezeichnet:	04.2020	S.Neuhaus			
geprüft:	04.2020	G.Jarczyk			