


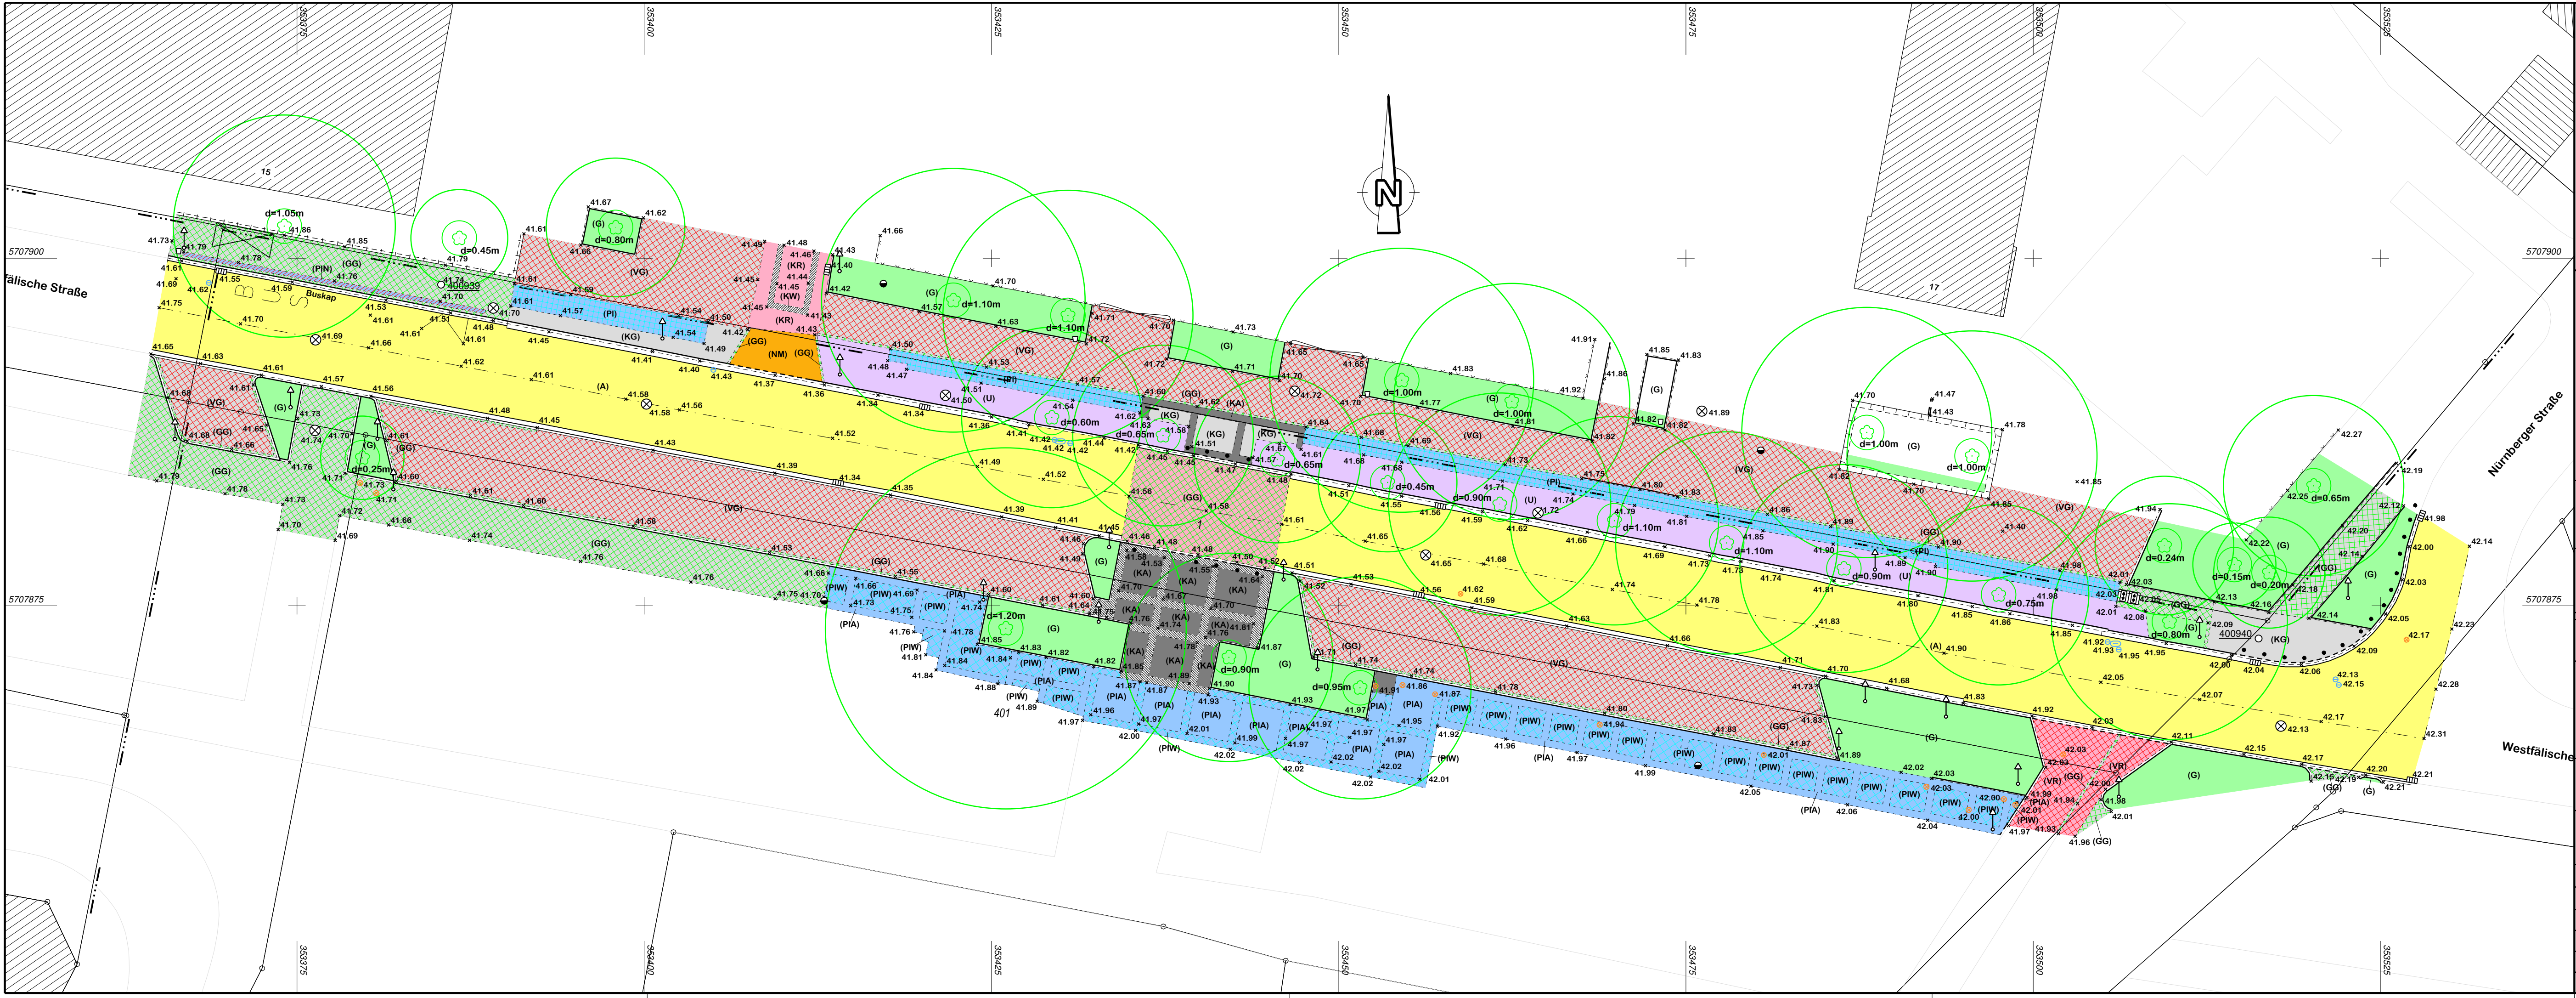

Legende

(A) Asphalt Fahrbahn	(NM) Naturpflaster Mittel
(KG) Betonkleinpflaster grau	(KR) Betonkleinpflaster rot
(KA) Betonkleinpflaster anthr.	(KW) Betonkleinpflaster weiß
(VG) Betonverbundpflaster grau	(VR) Betonverbundpflaster rot
(GG) Betongroßpflaster grau	(GR) Betongroßpflaster rot
(PIW) Betonplatten weiß	(PIA) Betonplatten anthrazit
(PI) Betonplatten	(PIN) Noppenplatten
(G) Grünfläche	(U) unbef. Flächen

Die Höhen beziehen sich auf die
NivP 134 (Bottroper Str. 221, 50.019 m.ü.NHN (2018)) und
NivP 226 (Bottroper Str. 173, 39.625 m.ü.NHN (2018)).

Die Lage wurde von den folgenden Polygonpunkten abgeleitet:

Pkt.Nr	Rechtswert	Hochwert
200796	353221.050	5707927.250
200938	353317.210	5707910.060
400572	353632.370	5707854.860
400939	353385.380	5707898.100
400940	353516.240	5707872.640
400993	353320.530	5707860.780

WBO Kanäle und Straßen
Wirtschaftsbetriebe Oberhausen GmbH

Straßen der Stadt Oberhausen

Stadtbezirk: **Osterfeld**

Westfälische Straße (von Heinestraße bis Nürnberger Straße)

Deckenhöhenplan

Blatt Nr.:		P-2			
Maßstab:		Höhen : 1: --- Längen : 1:250			
Maße u. Ausführung		geprüft Kanalkataster:		ab an Kanalunterhaltung	
geprüft Bauleitung:				Datum:	
geändert:	Datum:	Name:		Datum:	Name:
			geändert:		
gemessen:	Datum:	Name:	angefertigt:		
	01.2020	B.Yasar			
	gezeichnet:	04.2020			
geprüft:	04.2020	G.Jarczyk	Hochstraße 20 - 46236 Bottrop - Tel. 02041-9969970 - Fax 02041-9969979		