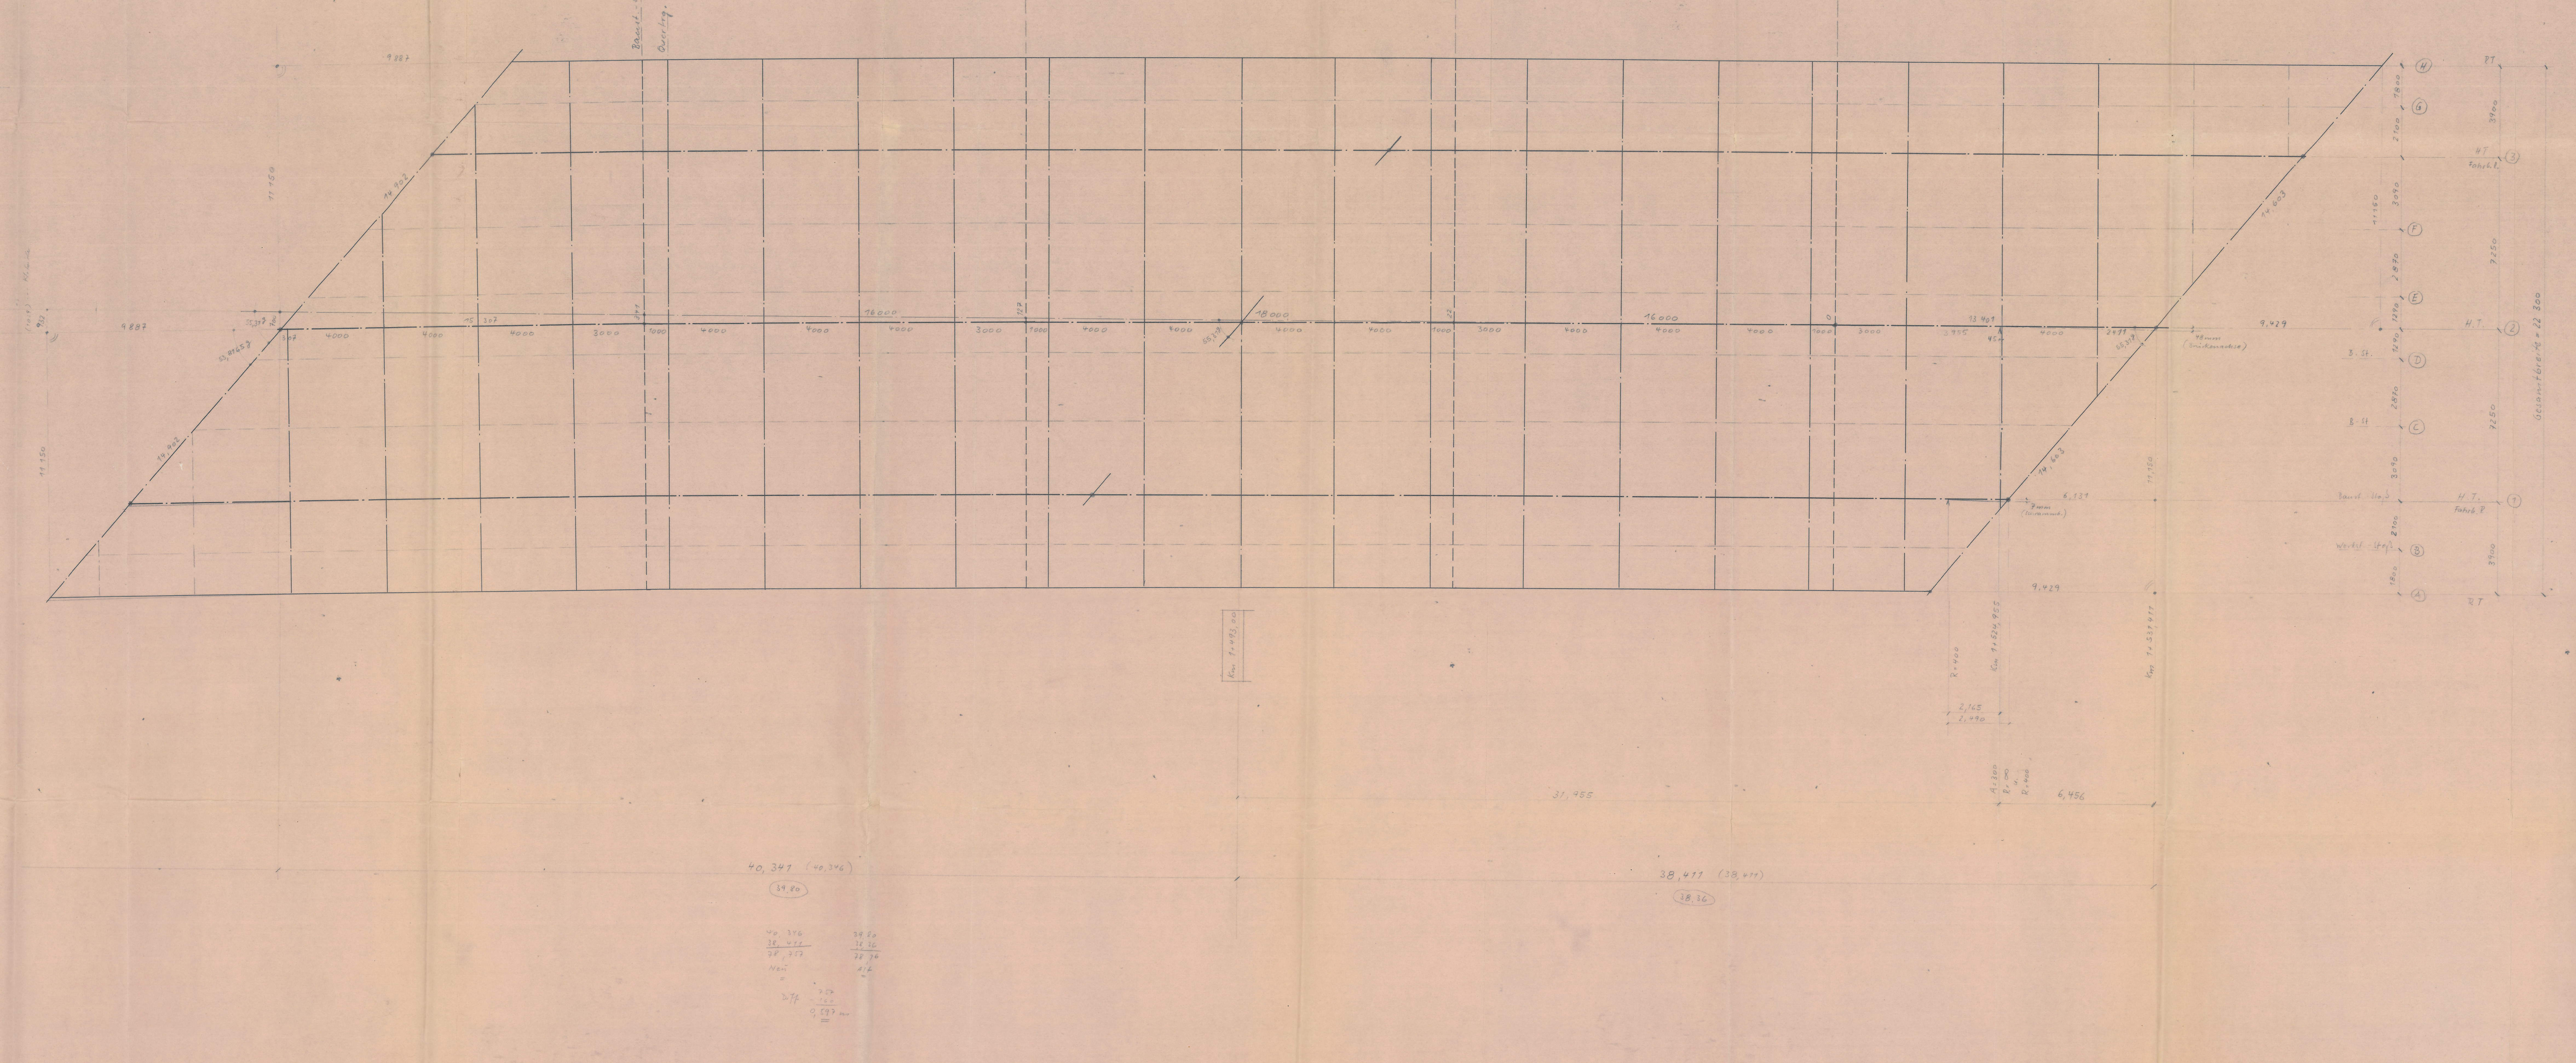


Stadt Oberhausen
Tiefbauamt

Überführung der Essener-Straße
über die DB und
die HOAG - Werksbahnanlagen

Grundriß - System

Maßst. 1:100

Auftrag 74/12 0532 - Blatt V1 den 22/6.1973

Fried. Krupp
Krupp Industrie- und Stahlbau