




Querschnitt A-A
Station 0+002.94

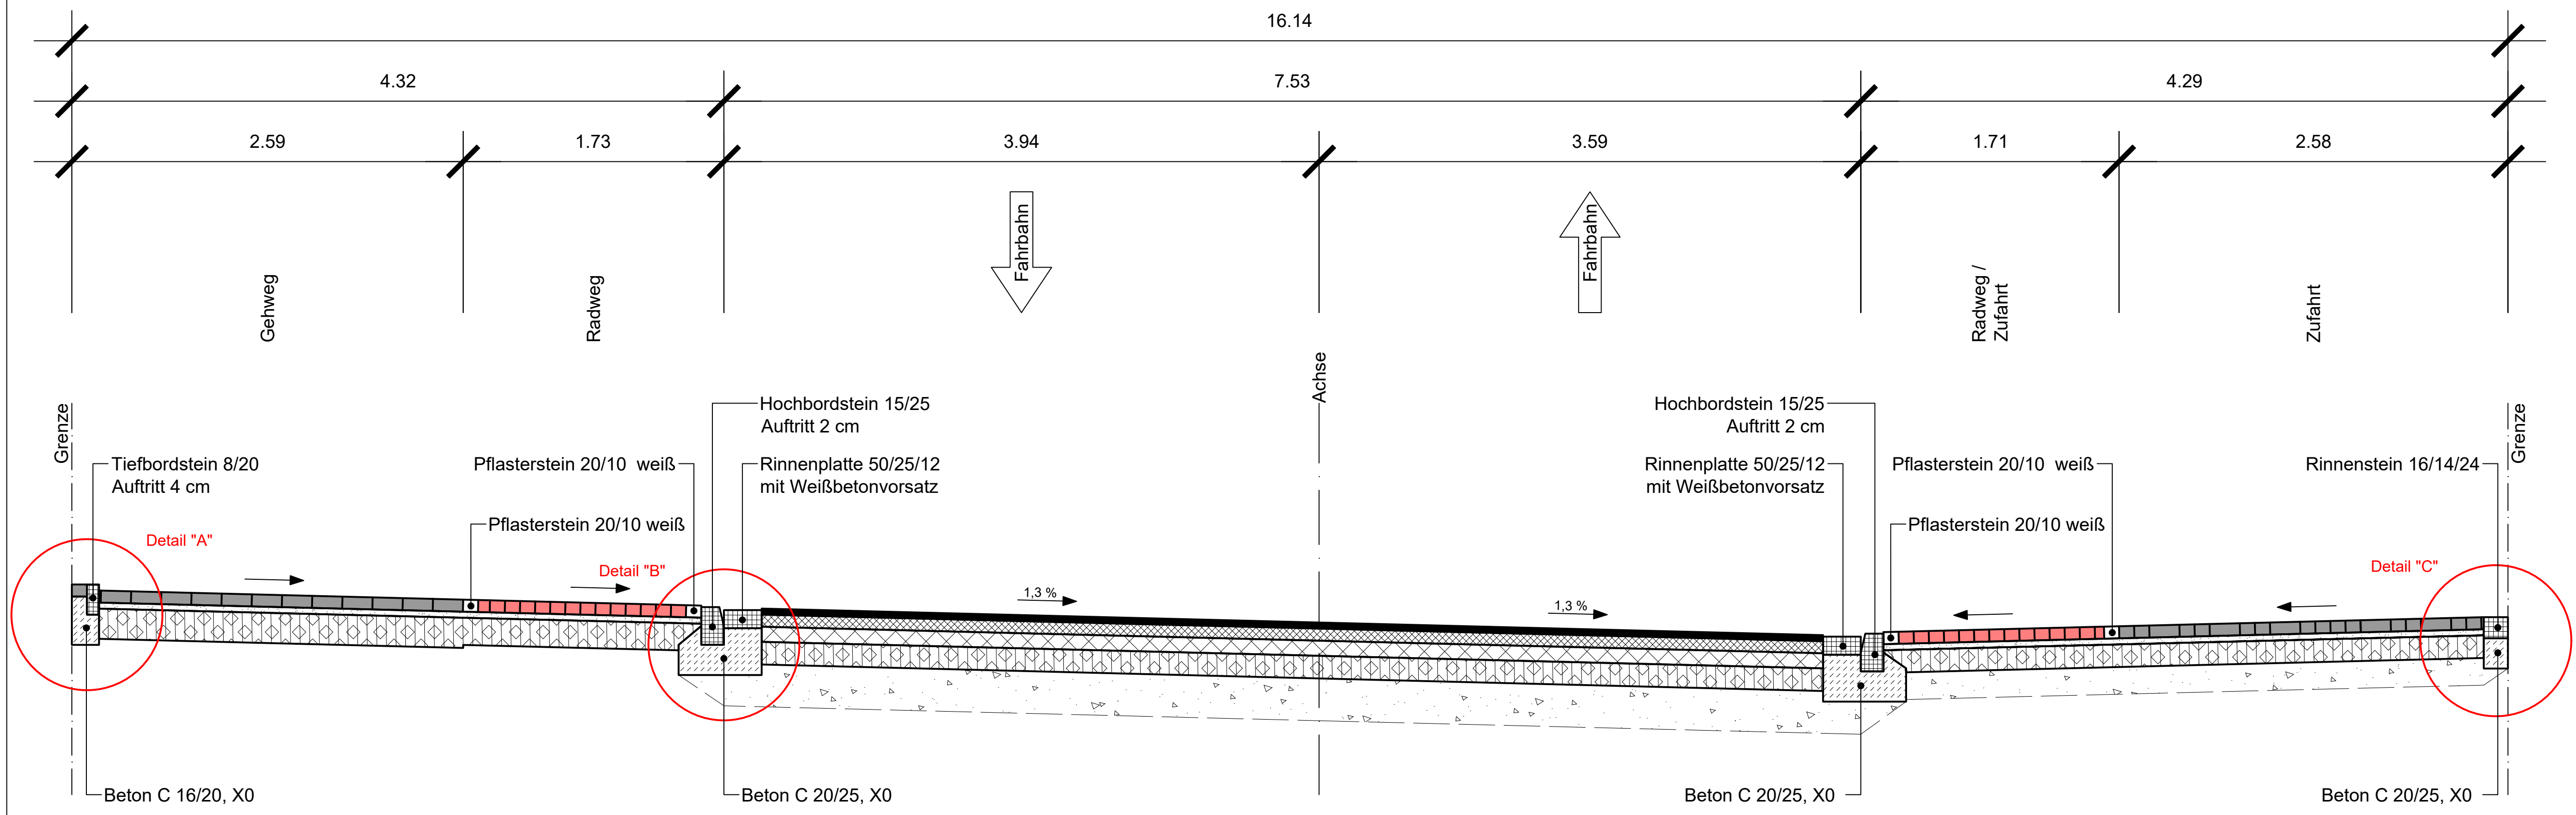


Detail "A"
M 1:10

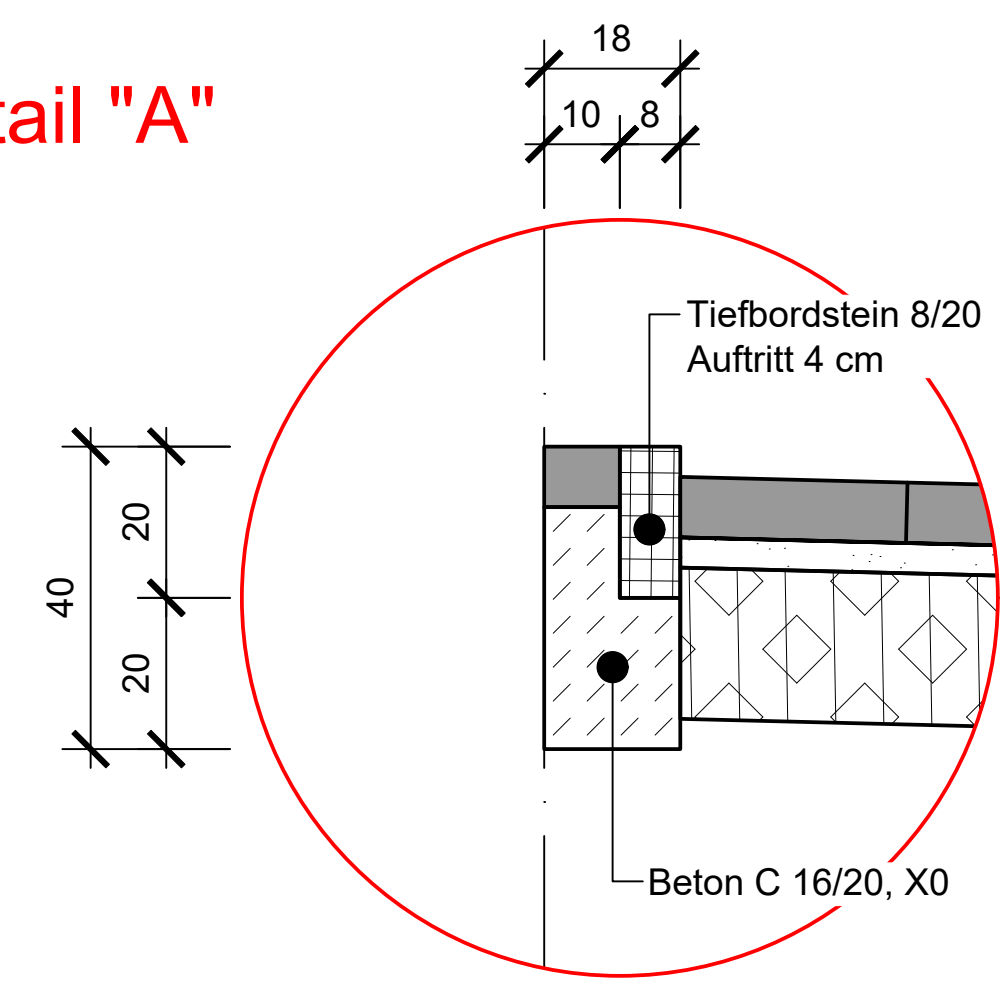

Detail "B"
M 1:10

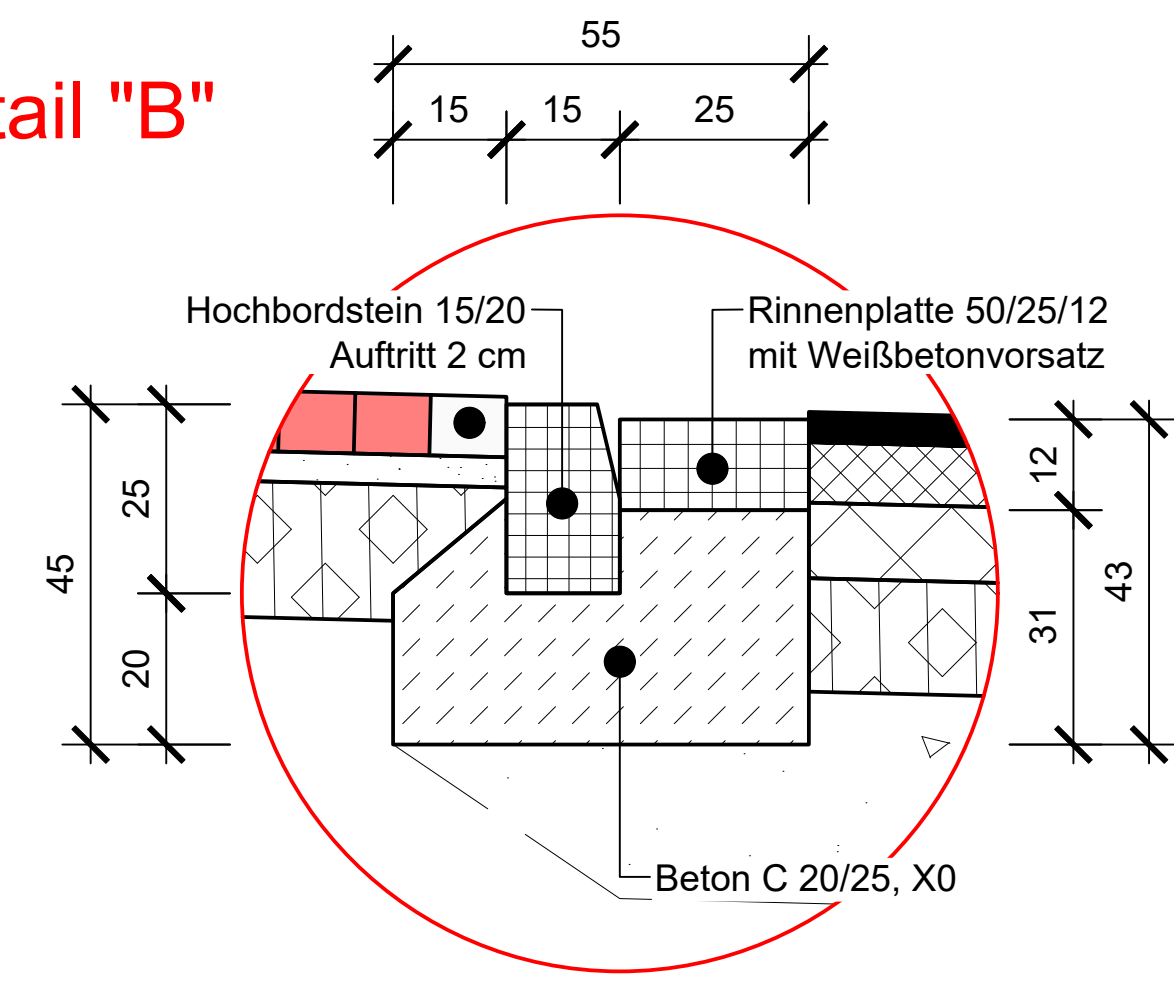

Detail "C"
M 1:10

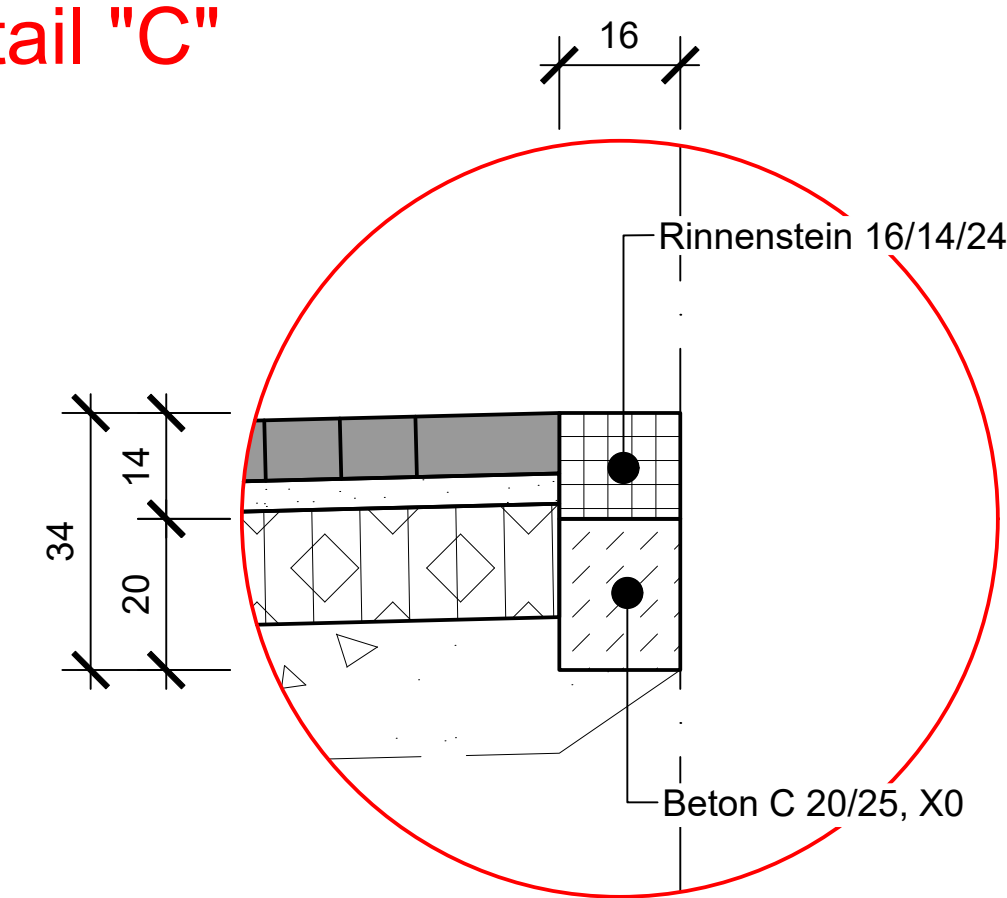

Oberbau Gehweg i.A.a. RStO `12/24
Pflaster, Tafel 6, Zeile 2
8 cm Sicker-Pflasterstein 20/20 grau
4 cm Pflasterbettung
20 cm Schottertragschicht 0/32
32 cm Gesamtaufbau

Oberbau Radweg gem. RStO `12/24
Pflaster, Tafel 6, Zeile 2
8 cm Pflasterstein 20/10 rot
4 cm Pflasterbettung
18 cm Schottertragschicht 0/45
30 cm Gesamtaufbau

Oberbau Fahrbahn gem. RStO `12/24
Belastungsklasse 10, Tafel 1, Zeile 3
3 cm Asphaltdeckschicht SMA 5 LA, helle Gesteinskörnung, nachbehandelt
9 cm Asphaltbinderschicht AC 16 B S, hochstandfest
10 cm Asphalttragschicht AC 32 T S
15 cm Schottertragschicht 0/32
28 cm Frostschuttschicht
65 cm Gesamtaufbau

Oberbau Radweg/ Zufahrt gem. RStO `12/24
Belastungsklasse 0,3, Tafel 3, Zeile 1
8 cm Pflasterstein 20/10 rot
4 cm Pflasterbettung
15 cm Schottertragschicht 0/45
18 cm Frostschuttschicht
45 cm Gesamtaufbau

Oberbau Zufahrt gem. RStO `12/24
Belastungsklasse 0,3, Tafel 3, Zeile 1
8 cm Pflasterstein 20/10 grau
4 cm Pflasterbettung
15 cm Schottertragschicht 0/45
18 cm Frostschuttschicht
45 cm Gesamtaufbau

HINWEIS:
Maße sind in der Örtlichkeit zu prüfen!
Vermessung durch die Stadt Oberhausen FB 5-2-10 (Stand 04/2016).
Die Darstellung der Grenzen und Gebäude sind dem digitalisierten Kataster entnommen.
Lage: UTM-Koordinaten im System ETRS89 (Stand 01/2016)
Höhe: m.ü.NN im Bezugssystem DHHN 92
Bo.-Nr. 450700408 Hausmannsfled 8 44,420 m.ü.NHN (2007)
Bo.-Nr. 450700408 Nathlandstraße 32 45,253 m.ü.NHN (2007)

Anpassung der Planunterlage entsprechend der Stellungnahmen der Stadt Oberhausen zur Freizeichnung.	26.05.2026	Jebblonski
Änderungen	Datum	Name

Stadt Oberhausen

Dezernat 5

Stadtplanung, Bauen, Mobilität u. Umwelt

Bereich 5-6

gez. Mauksch

Oberhausen, 27.04.2026

WBO

Wirtschaftsbetriebe Oberhausen GmbH

Kanäle und Straßen

Stadtbezirk: Alt-Oberhausen

Baumaßnahme:

Ausbau der K1, Nathlandstraße

von Hausmannsfeld bis Stadtgrenze Essen

Gez.:	28.01.26	Jebblonski	Maßstab
Bearb.:	28.01.26	Jebblonski	1 : 25
Gepr.:	29.01.26	gez. i.A. Froese	

Abtl. Unterhaltung: gez. i.A. Gerlach, 30.01.2026

AGL Unterhaltung: gez. i.A. Leprich, 30.01.2026

Oberhausen, den 30.01.2026, i.V. Schulze

Querschnitt A-A

-Ausführungsplanung-

Unterlage 2

Blatt 1

Prozessdatum: 07.07.2026, Dateipfad: J:\ub_2013\Nathlandstrasse_Hausmannsfeld_bis_Stadtgrenze_GVFD_202103_CAD\05_Ausführungsplanung\2026_01_08_Nathlandstraße_AP.dwg