


Querschnitt B-B
Station 0+062.07

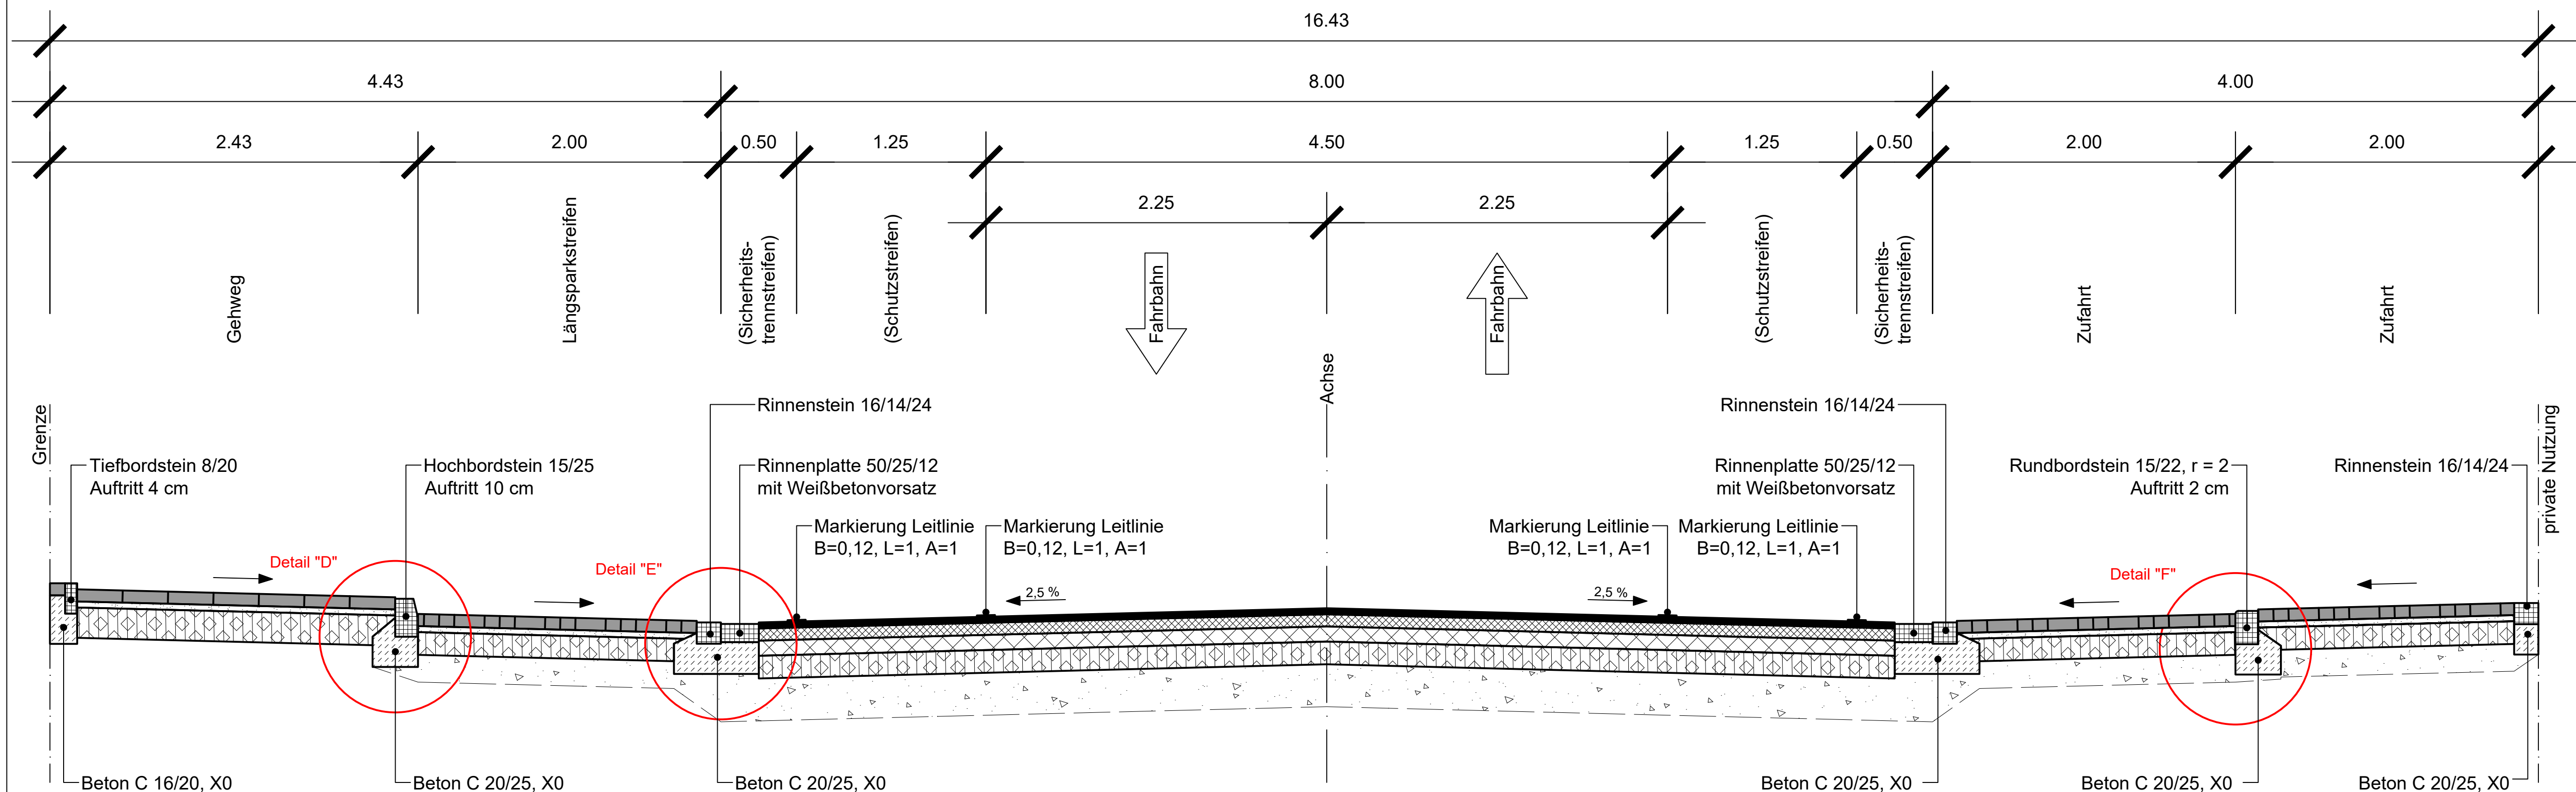

Oberbau Gehweg i.A.a. RStO `12/24
Pflaster, Tafel 6, Zeile 2
8 cm Sicker-Pflasterstein 20/20 grau
4 cm Pflasterbettung
20 cm Schottertragschicht 0/32
32 cm Gesamtaufbau

Oberbau Parkstreifen gem. RStO `12/24
Belastungsklasse 0,3, Tafel 3, Zeile 1
8 cm Pflasterstein 20/10 grau
4 cm Pflasterbettung
15 cm Schottertragschicht 0/45
18 cm Frostschuttschicht
45 cm Gesamtaufbau




Oberbau Fahrbahn gem. RStO `12/24
Belastungsklasse 10, Tafel 1, Zeile 3
3 cm Asphaltdeckschicht SMA 5 LA, helle Gesteinskörnung, nachbehandelt
9 cm Asphaltbinderschicht AC 16 B S, hochstandfest
10 cm Asphalttragschicht AC 32 T S
15 cm Schottertragschicht 0/32
28 cm Frostschuttschicht
65 cm Gesamtaufbau

Oberbau Zufahrt gem. RStO `12/24
Belastungsklasse 0,3, Tafel 3, Zeile 1
8 cm Pflasterstein 20/10 grau
4 cm Pflasterbettung
15 cm Schottertragschicht 0/45
18 cm Frostschuttschicht
45 cm Gesamtaufbau


Detail "D"

M 1:10

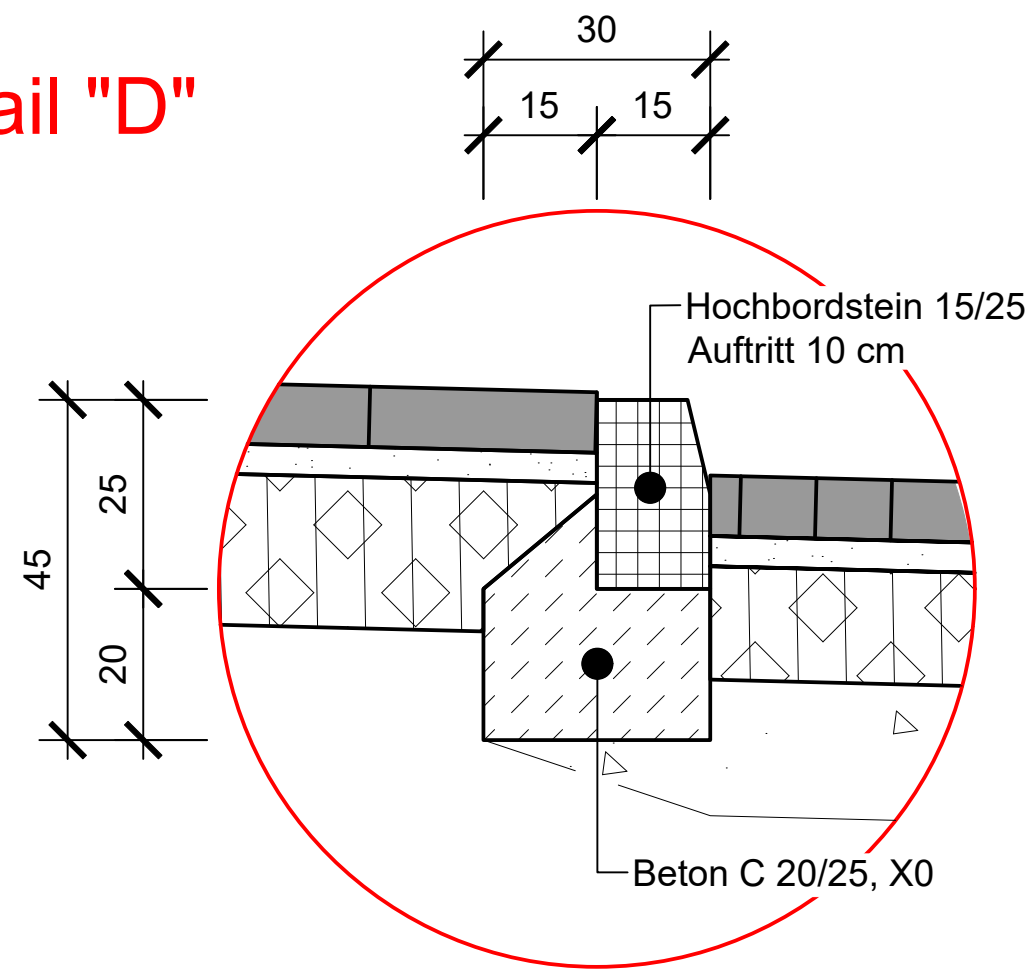


Detail "E"

M 1:10

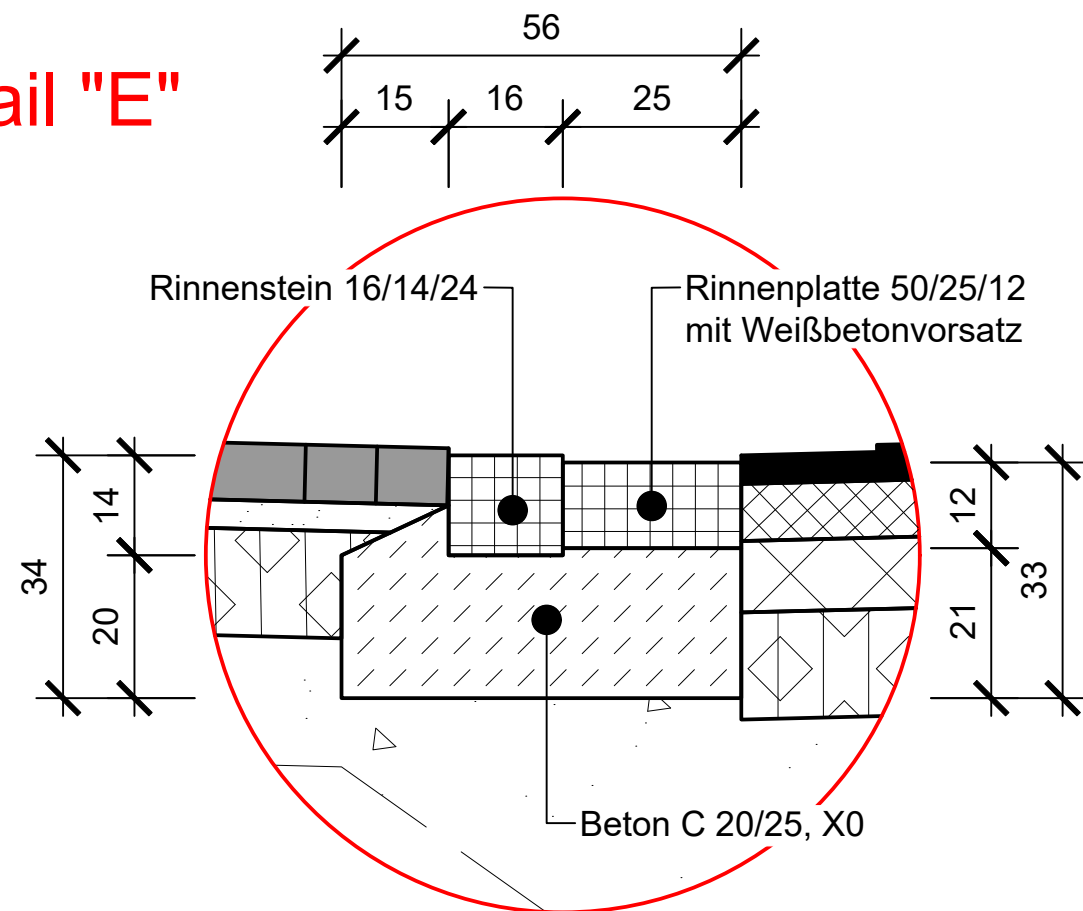

Detail "F"

M 1:10

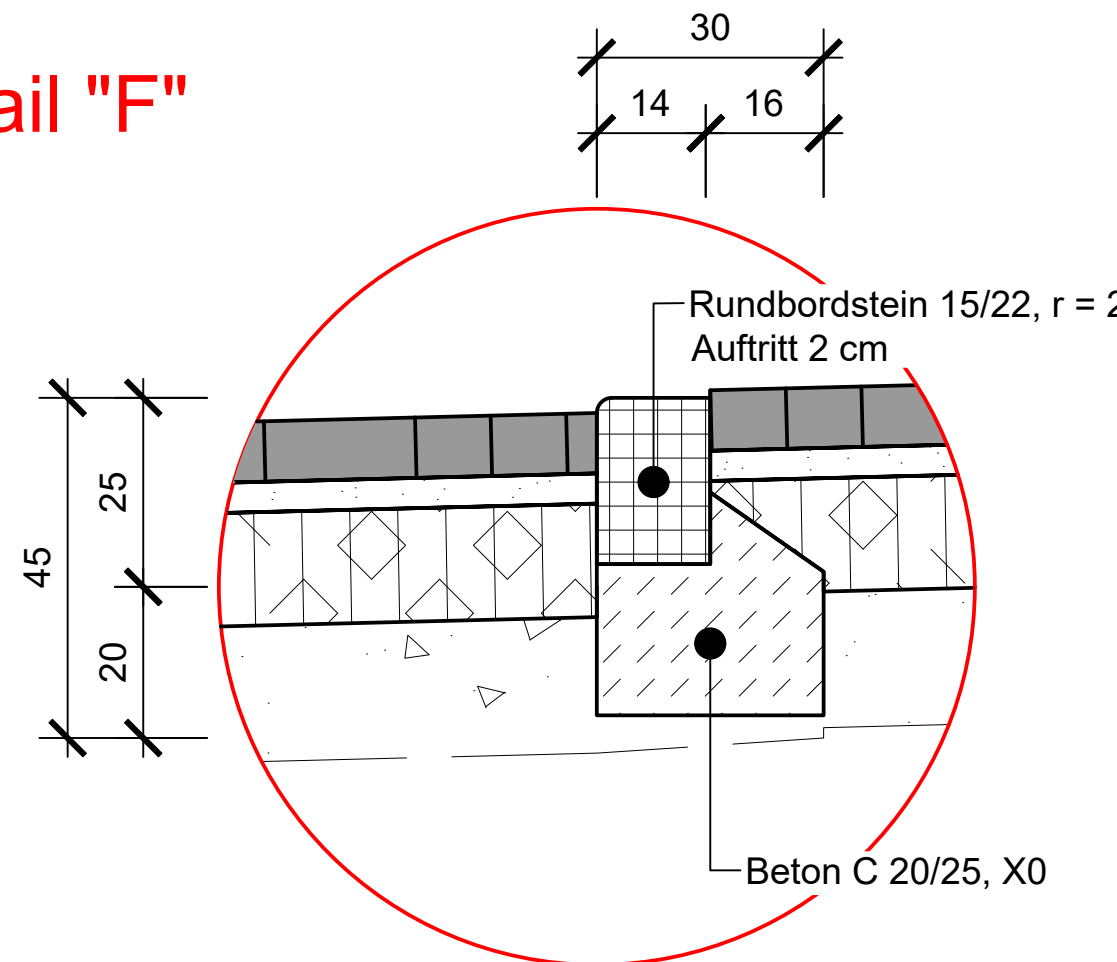

HINWEIS:

Maße sind in der Örtlichkeit zu prüfen!
Vermessung durch die Stadt Oberhausen FB 5-2-10 (Stand 04/2016).
Die Darstellung der Grenzen und Gebäude sind dem digitalisierten Kataster entnommen.
Lage: UTM-Koordinaten im System ETRS89 (Stand 01/2016)
Höhe: m.ü.NN im Bezugssystem DHHN 92
Bo.-Nr. 450700408 Hausmannsfled 8 44,420 m.ü.NHN (2007)
Bo.-Nr. 450700408 Nathlandstraße 32 45,253 m.ü.NHN (2007)

Anpassung der Planunterlage entsprechend der Stellungnahmen der Stadt Oberhausen zur Freizeichnung.	26.05.2026	Jebloński
Änderungen	Datum	Name

Stadt Oberhausen

Dezernat 5

Stadtplanung, Bauen, Mobilität u. Umwelt

Bereich 5-6

gez. Mauksch

Oberhausen, 27.04.2026

WBO

Wirtschaftsbetriebe Oberhausen GmbH

Kanäle und Straßen

Stadtbezirk: Alt-Oberhausen

Baumaßnahme:

Ausbau der K1, Nathlandstraße

von Hausmannsfeld bis Stadtgrenze Essen

Gez.: 28.01.26

Jebloński

Maßstab

1 : 25

Bearb.: 28.01.26

Jebloński

Gepr.: 29.01.26

gez. i.A. Froese

Abtl. Unterhaltung:

gez. i.A. Gerlach, 30.01.2026

AGL Unterhaltung:

gez. i.A. Leprich, 30.01.2026

Oberhausen, den 30.01.2026, i.V. Schulze

Querschnitt B-B

-Ausführungsplanung-

Unterlage 2

Blatt 2