


Querschnitt C-C
Station 0+109.37

Hinweis Pflanzbeet:
Eine detaillierte, schematische Darstellung zur Anlage von Pflanzbeeten ist der Unterlage 1.7 - Detail / Schema - Anlage von Pflanzbeeten zu entnehmen. Das Pflanzbeet ist analog dazu herzustellen. **Achtung, abweichende Nennweite!**

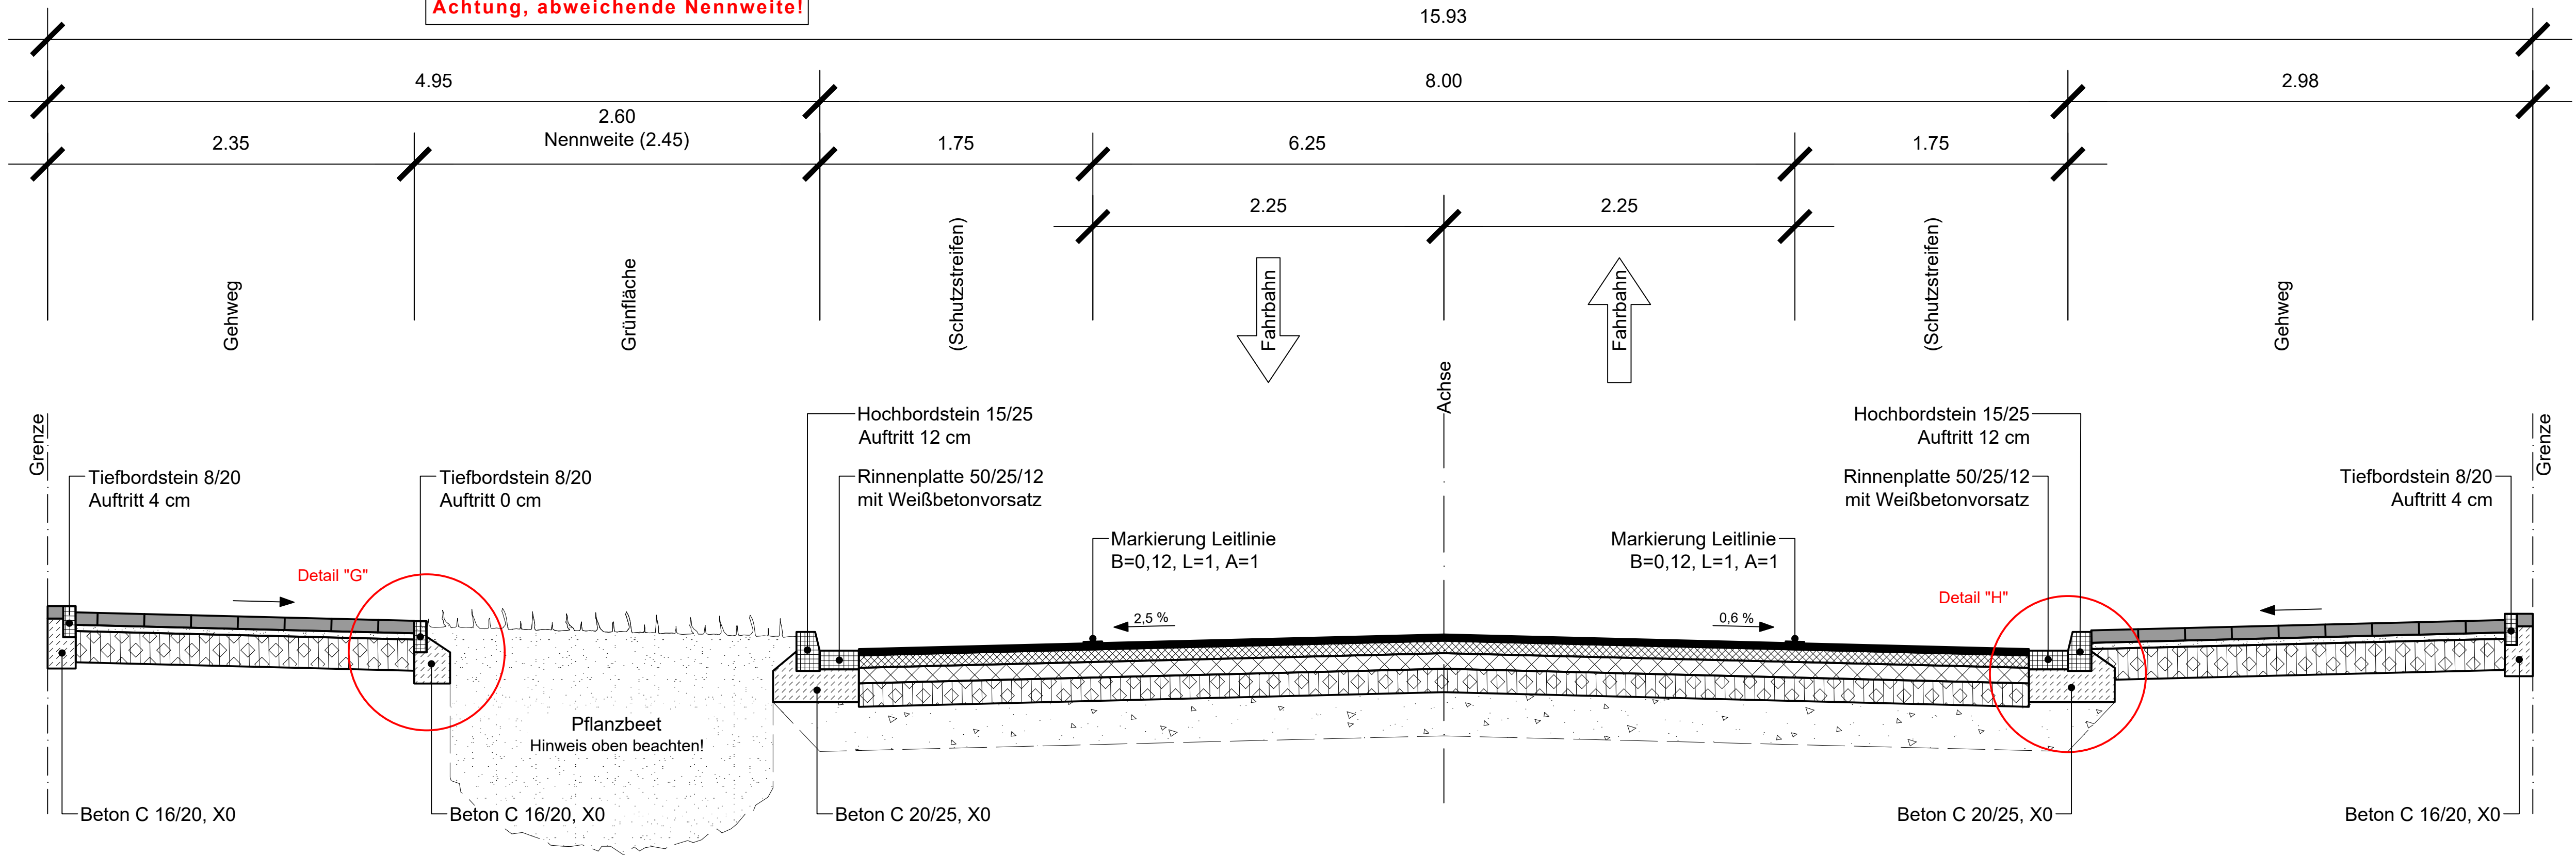


Oberbau Gehweg i.A.a. RStO `12/24
Pflaster, Tafel 6, Zeile 2
8 cm Sicker-Pflasterstein 20/20 grau
4 cm Pflasterbettung
20 cm Schottertragschicht 0/32
32 cm Gesamtaufbau

Oberbau Fahrbahn gem. RStO `12/24
Belastungsklasse 10 , Tafel 1, Zeile 3
3 cm Asphaltdeckschicht SMA 5 LA, helle Gesteinskörnung, nachbehandelt
9 cm Asphaltbinderschicht AC 16 B S, hochstandfest
10 cm Asphalttragschicht AC 32 T S
15 cm Schottertragschicht 0/32
28 cm Frostschuttschicht
65 cm Gesamtaufbau




Oberbau Gehweg i.A.a. RStO `12/24
Pflaster, Tafel 6, Zeile 2
8 cm Sicker-Pflasterstein 20/20 grau
4 cm Pflasterbettung
20 cm Schottertragschicht 0/32
32 cm Gesamtaufbau

Detail "G"
M 1:10

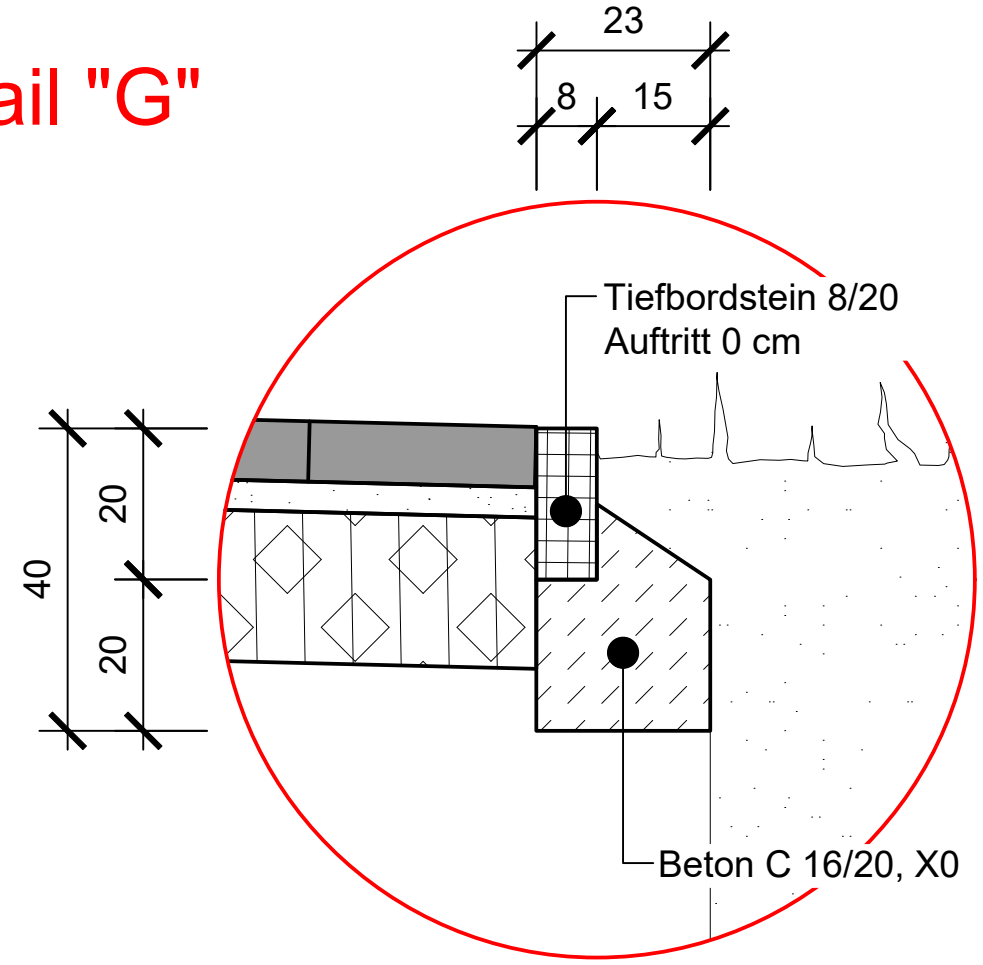

Detail "H"
M 1:10

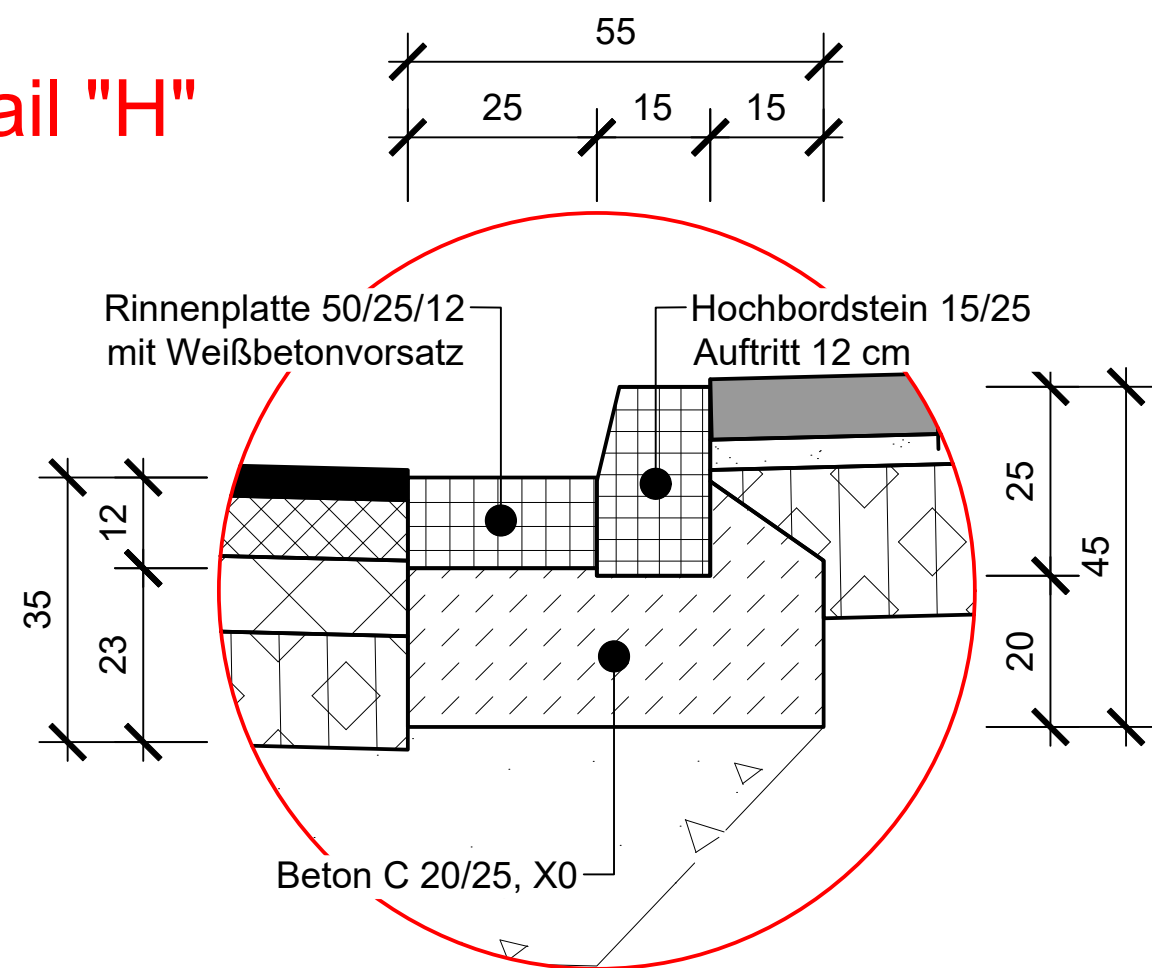

HINWEIS:
Maße sind in der Örtlichkeit zu prüfen!
Vermessung durch die Stadt Oberhausen FB 5-2-10 (Stand 04/2016).
Die Darstellung der Grenzen und Gebäude sind dem digitalisierten Kataster entnommen.
Lage: UTM-Koordinaten im System ETRS89 (Stand 01/2016)
Höhe: m.ü.NN im Bezugssystem DHHN 92
Bo.-Nr. 450700408 Hausmannsfled 8 44,420 m.ü.NHN (2007)
Bo.-Nr. 450700408 Nathlandstraße 32 45,253 m.ü.NHN (2007)

Anpassung der Planunterlage entsprechend der Stellungnahmen der Stadt Oberhausen zur Freizeichnung.	26.05.2026	Jebloński
Änderungen	Datum	Name

Stadt Oberhausen
Dezernat 5
Stadtplanung, Bauen, Mobilität u. Umwelt

Bereich 5-6
gez. Mauksch

Oberhausen, 27.04.2026

WBO
Wirtschaftsbetriebe Oberhausen GmbH

Kanäle und Straßen	Stadtbezirk:	Alt-Oberhausen
Baumaßnahme:		
Ausbau der K1, Nathlandstraße		
von Hausmannsfeld bis Stadtgrenze Essen		
Gez.:	28.01.26	Jebloński
Bearb.:	28.01.26	Jebloński
Gepr.:	29.01.26	gez. i.A. Froese
Abtl. Unterhaltung:	gez. i.A. Gerlach, 30.01.2026	
AGL Unterhaltung:	gez. i.A. Lepich, 30.01.2026	
Oberhausen, den 30.01.2026, i.V. Schulze		

Maßstab
1 : 25

Querschnitt C-C

-Ausführungsplanung-

Unterlage 2
Blatt 3