


Querschnitt D-D
Station 0+200.50

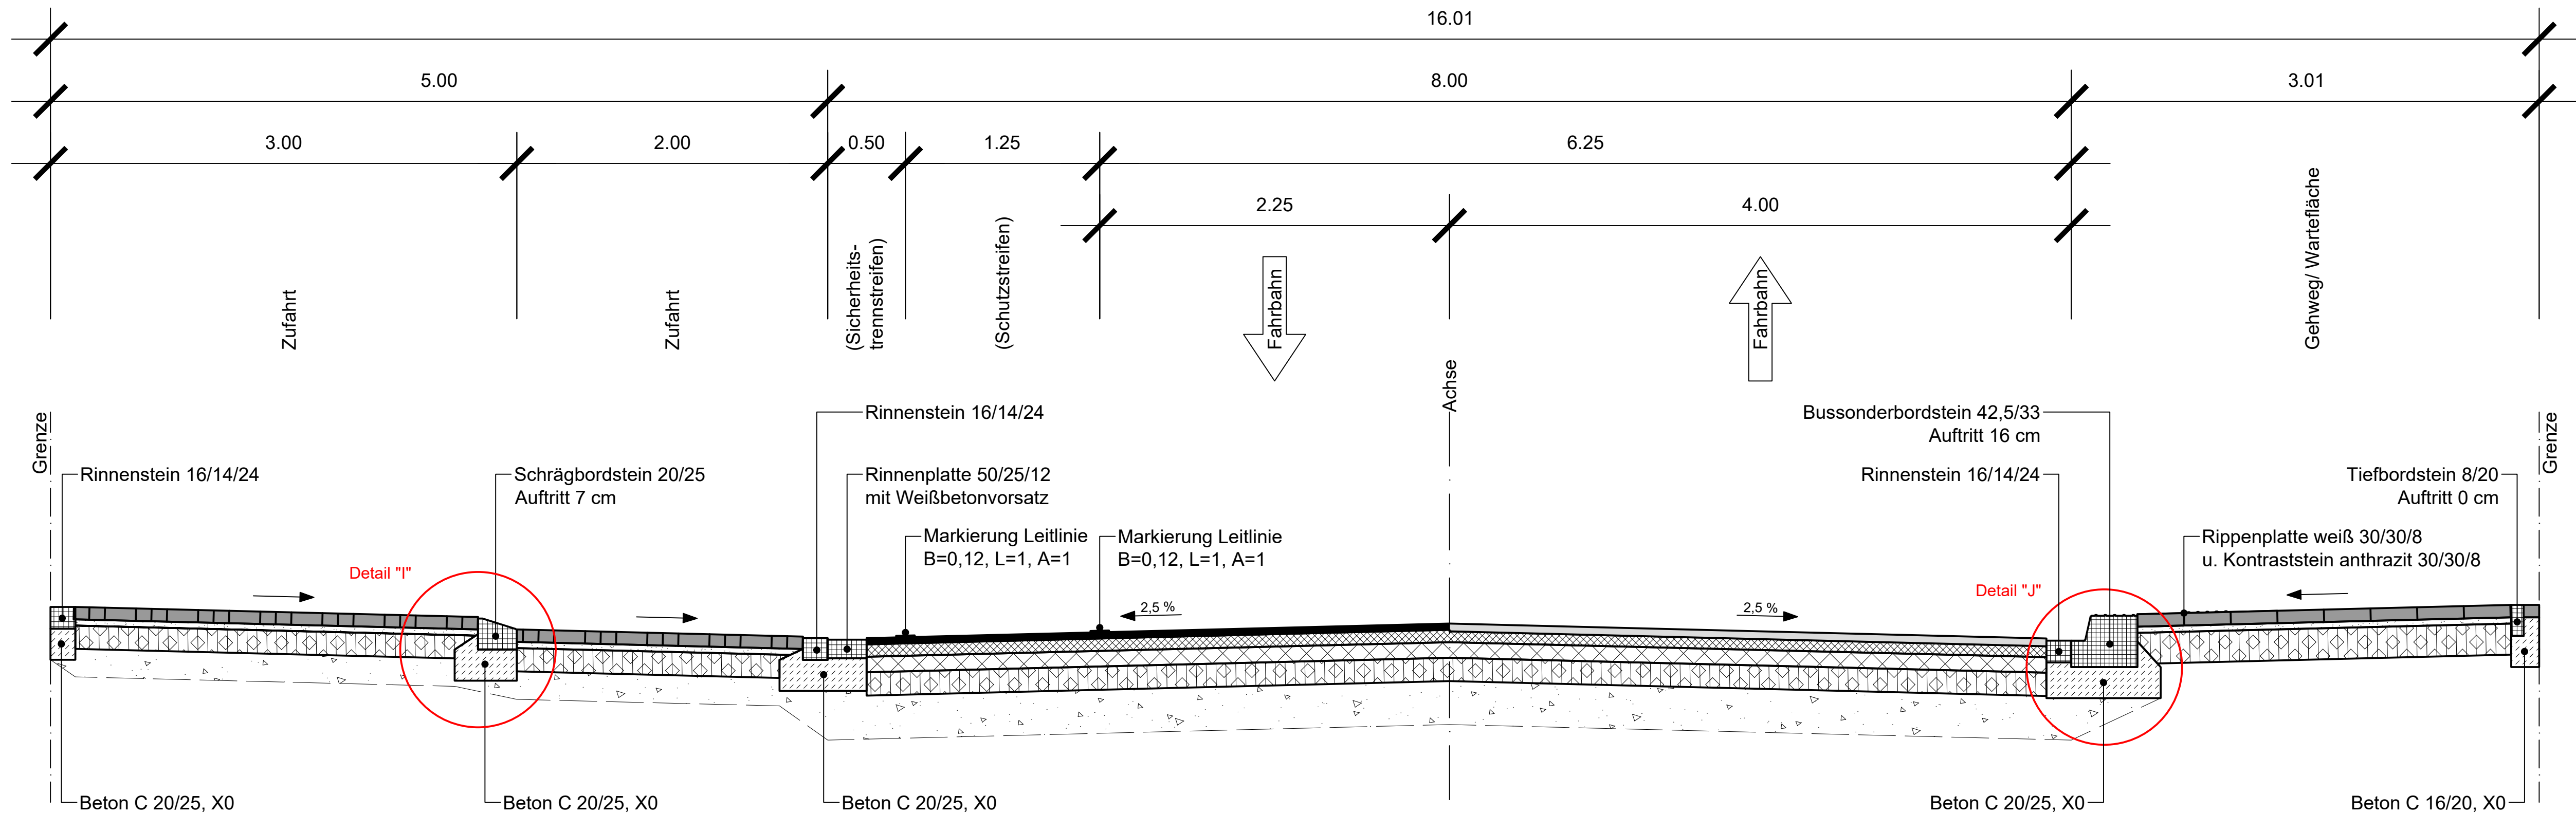

Oberbau Zufahrt gem. RStO `12/24
Belastungsklasse 0,3, Tafel 3, Zeile 1

- 8 cm Pflasterstein 20/10 grau
- 4 cm Pflasterbettung
- 15 cm Schottertragschicht 0/45
- 18 cm Frostschuttschicht

45 cm Gesamtaufbau

Oberbau Fahrbahn gem. RStO `12/24
Belastungsklasse 10, Tafel 1, Zeile 3

- 3 cm Asphaltdeckschicht SMA 5 LA, helle Gesteinskörnung, nachbehandelt
- 9 cm Asphaltbinderschicht AC 16 B S, hochstandfest
- 10 cm Asphalttragschicht AC 32 T S
- 15 cm Schottertragschicht 0/32
- 28 cm Frostschuttschicht

65 cm Gesamtaufbau

Oberbau Fahrbahn gem. RStO `12/24
Belastungsklasse 10, Tafel 1, Zeile 3

- 5 cm halbstarre Deckschicht HD 11
- 7 cm Asphaltbinderschicht AC 22 B S
- 10 cm Asphalttragschicht AC 32 T S
- 15 cm Schottertragschicht 0/32
- 28 cm Frostschuttschicht


65 cm Gesamtaufbau

Oberbau Gehweg i.A.a. RStO `12/24
Pflaster, Tafel 6, Zeile 2


- 8 cm Sicker-Pflasterstein 20/20 grau
- 4 cm Pflasterbettung
- 20 cm Schottertragschicht 0/32

32 cm Gesamtaufbau

Detail "I"
M 1:10

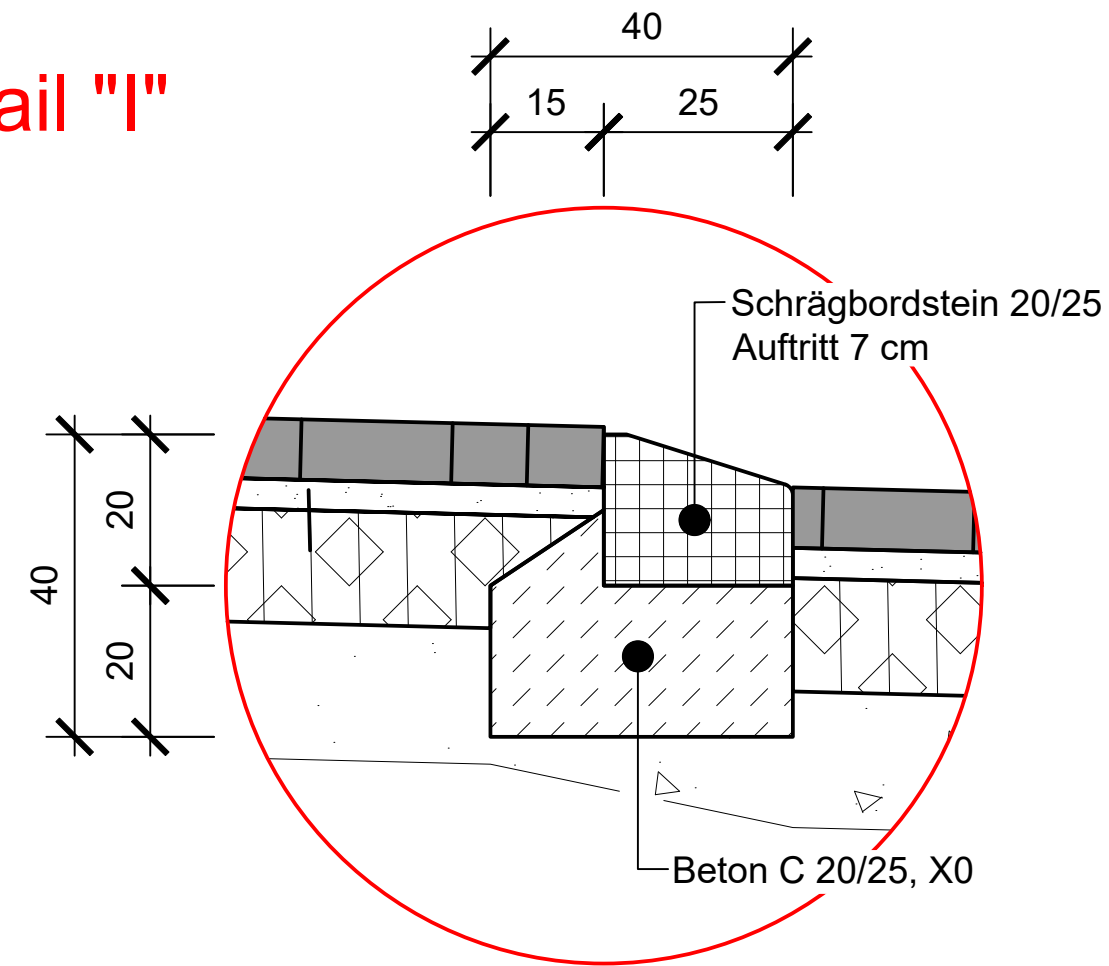

Detail "J"
M 1:10

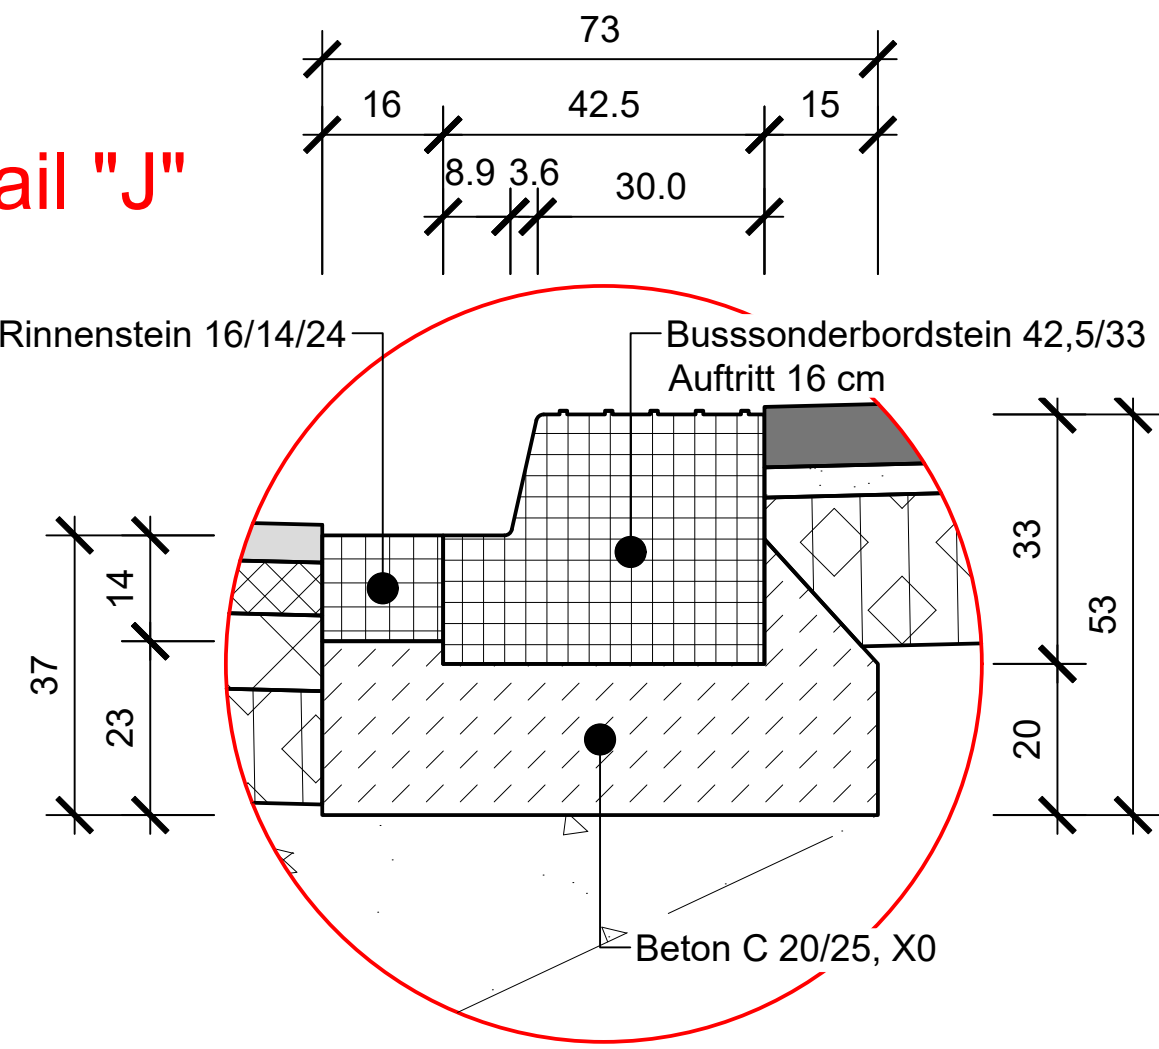

HINWEIS:
Maße sind in der Örtlichkeit zu prüfen!
Vermessung durch die Stadt Oberhausen FB 5-2-10 (Stand 04/2016).
Die Darstellung der Grenzen und Gebäude sind dem digitalisierten Kataster entnommen.
Lage: UTM-Koordinaten im System ETRS89 (Stand 01/2016)
Höhe: m.ü.NN im Bezugssystem DHHN 92
Bo.-Nr. 450700408 Hausmannsfled 8 44,420 m.ü.NHN (2007)
Bo.-Nr. 450700408 Nathlandstraße 32 45,253 m.ü.NHN (2007)

Anpassung der Planunterlage entsprechend der Stellungnahmen der Stadt Oberhausen zur Freizeichnung.	26.05.2026	Jebonski
Änderungen	Datum	Name

Stadt Oberhausen
Dezernat 5
Stadtplanung, Bauen, Mobilität u. Umwelt

Bereich 5-6
gez. Mauksch

Oberhausen, 27.04.2026

WBO
Wirtschaftsbetriebe Oberhausen GmbH

Kanäle und Straßen	Stadtbezirk:	Alt-Oberhausen	
Baumaßnahme: Ausbau der K1, Nathlandstraße von Hausmannsfeld bis Stadtgrenze Essen			
Gez.: 28.01.26	Jebonski	Maßstab 1 : 25	Querschnitt D-D -Ausführungsplanung-
Bearb.: 28.01.26	Jebonski		
Gepr.: 29.01.26	gez. i.A. Froese		
Abtl. Unterhaltung:	gez. i.A. Gerlach, 30.01.2026		
AGL Unterhaltung:	gez. i.A. Lepich, 30.01.2026		
Oberhausen, den 30.01.2026, i.V. Schulze			Unterlage 2 Blatt 4