


Querschnitt E-E
Station 0+300.56

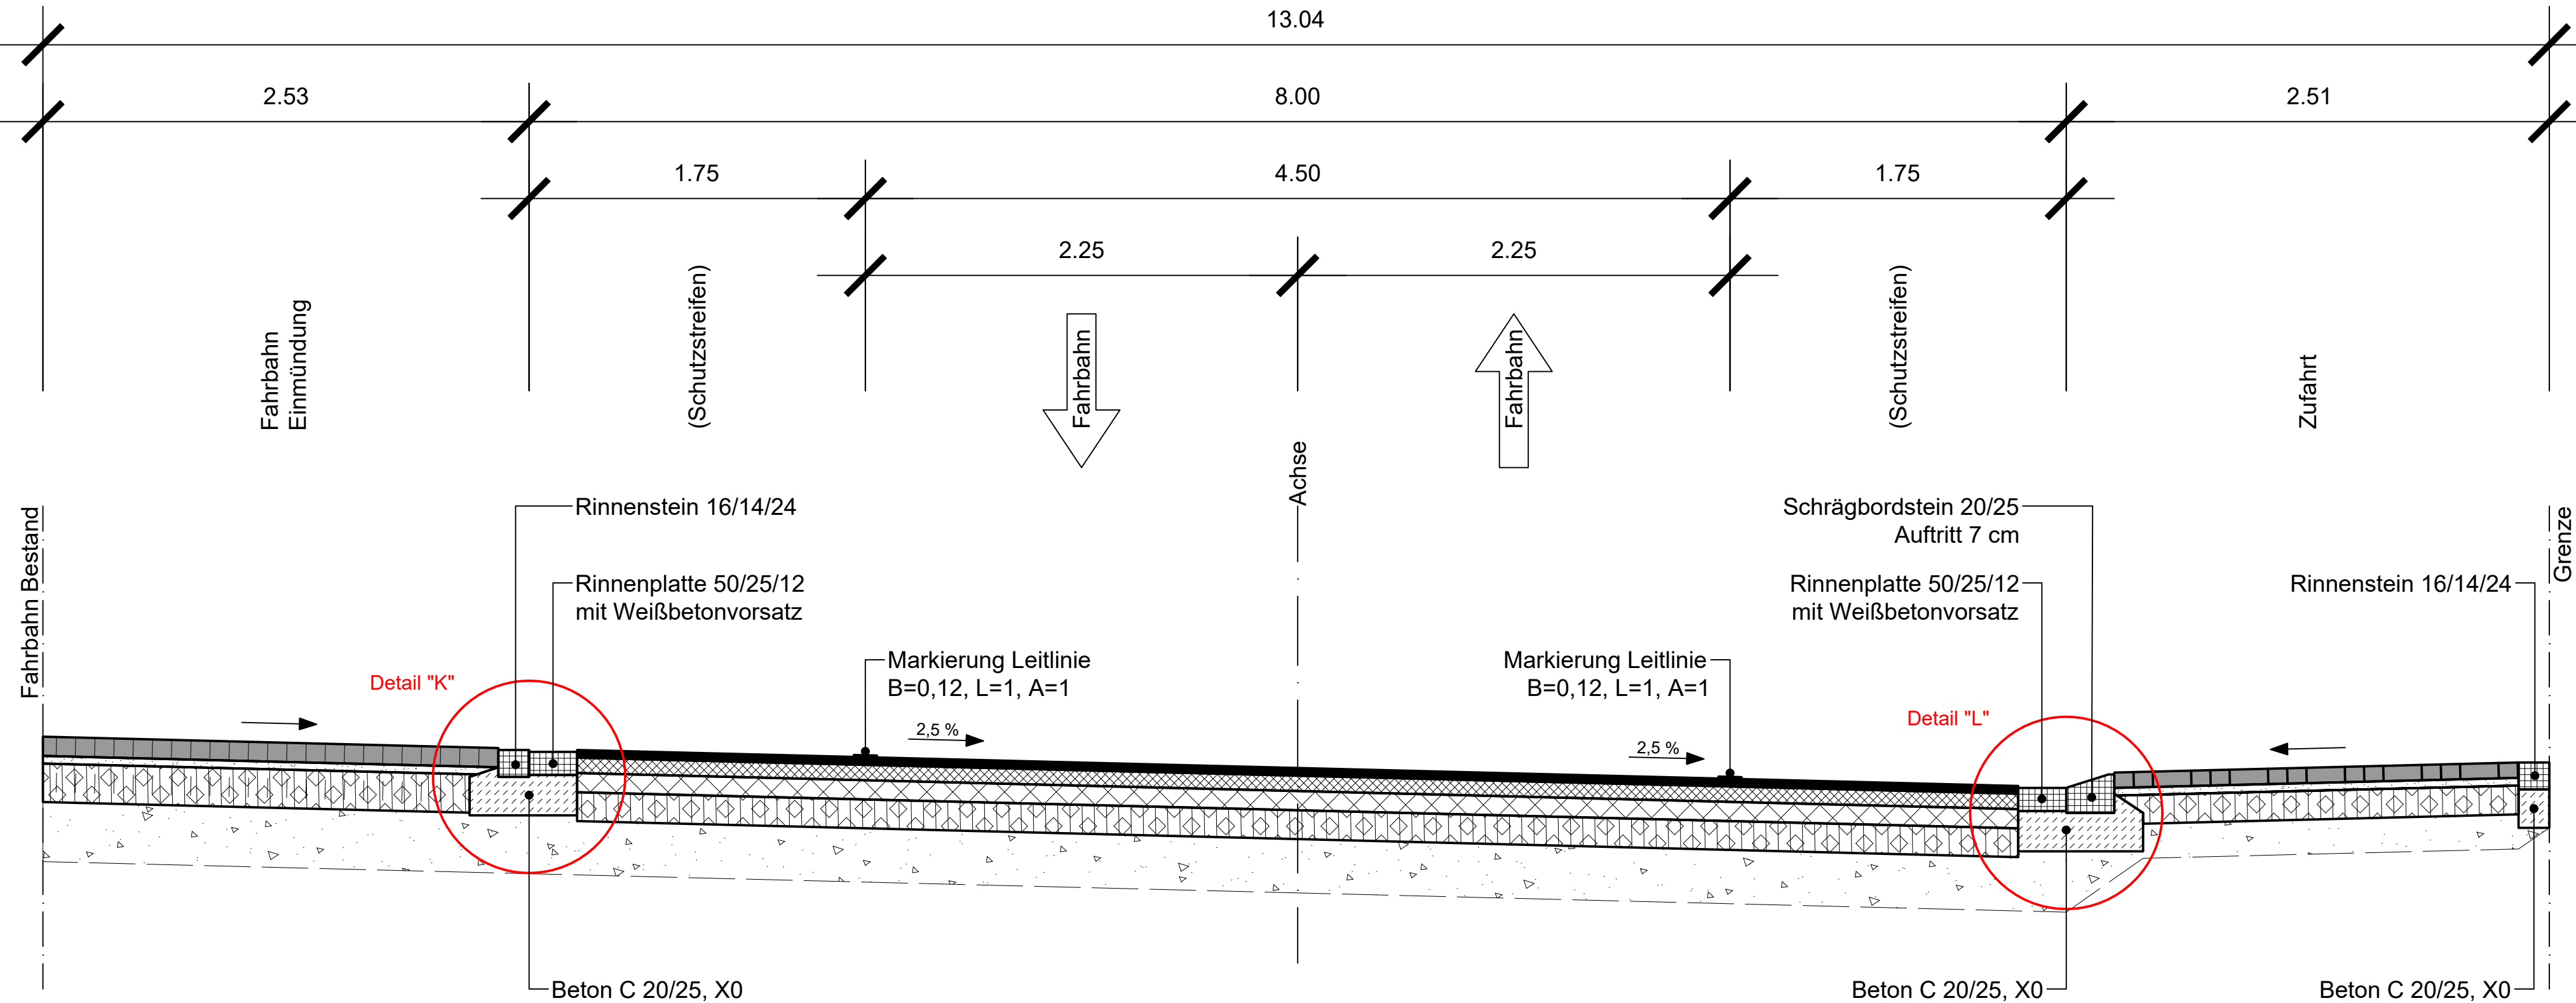

Oberbau Einmündung gem. RStO `12/24
Belastungsklasse 1,0, Tafel 3, Zeile 1


- 10 cm Verbundpflasterstein
- 4 cm Pflasterbettung
- 20 cm Schottertragschicht 0/45
- 31 cm Frostschuttschicht

65 cm Gesamtaufbau

Oberbau Fahrbahn gem. RStO `12/24
Belastungsklasse 10, Tafel 1, Zeile 3

- 3 cm Asphaltdeckschicht SMA 5 LA, helle Gesteinskörnung, nachbehandelt
- 9 cm Asphaltbinderschicht AC 16 B S, hochstandfest
- 10 cm Asphalttragschicht AC 32 T S
- 15 cm Schottertragschicht 0/32
- 28 cm Frostschuttschicht

65 cm Gesamtaufbau

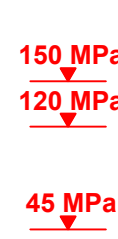


Oberbau Zufahrt gem. RStO `12/24
Belastungsklasse 0,3, Tafel 3, Zeile 1

- 8 cm Pflasterstein 20/10 grau
- 4 cm Pflasterbettung
- 15 cm Schottertragschicht 0/45
- 18 cm Frostschuttschicht

45 cm Gesamtaufbau


Detail "K"

M 1:10

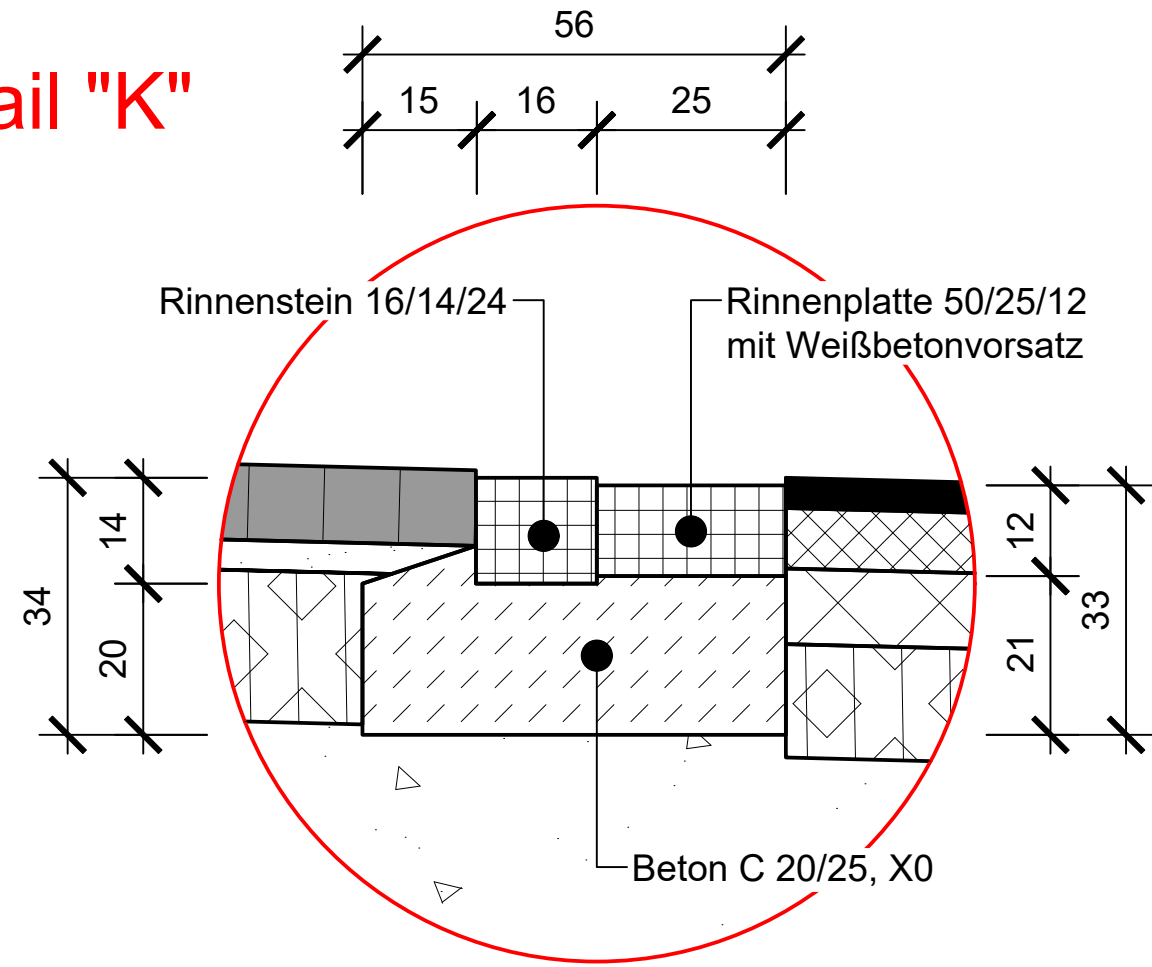

Detail "L"

M 1:10

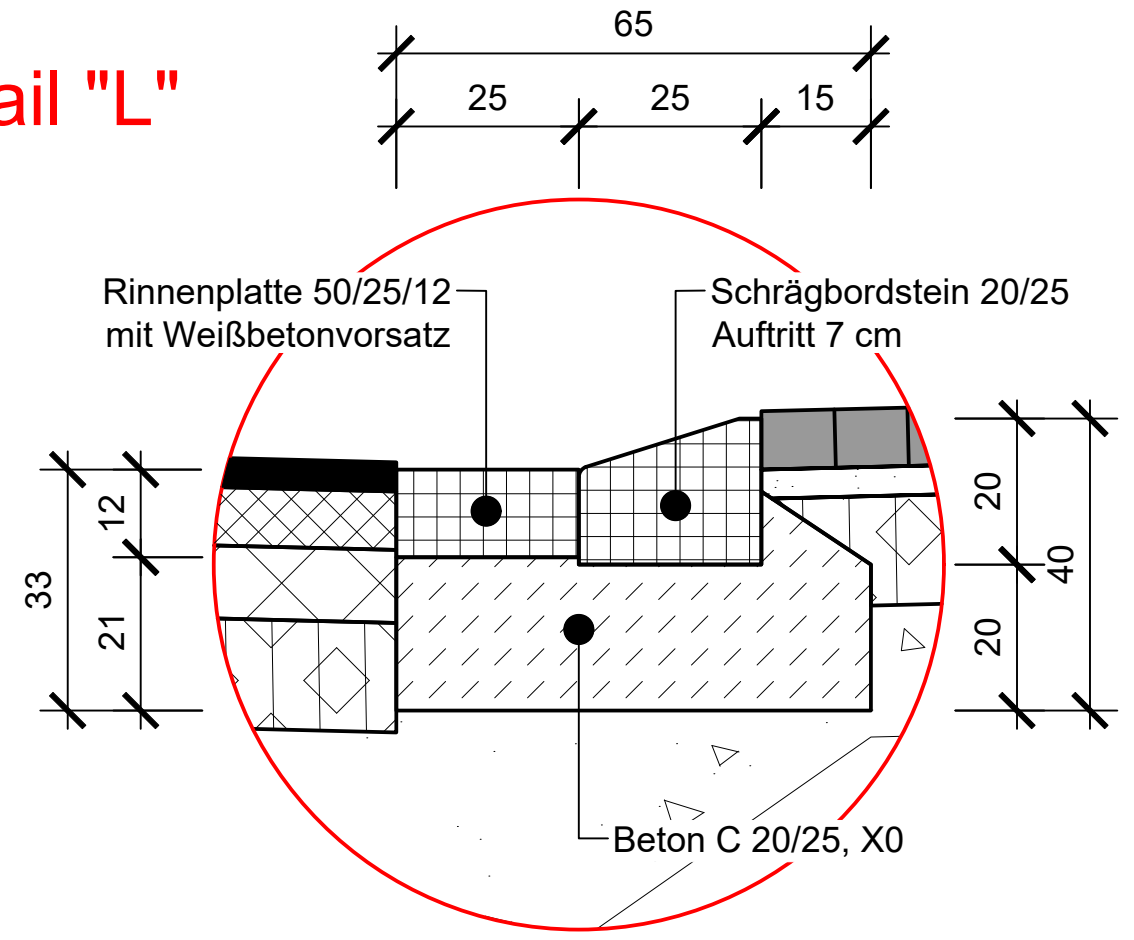

HINWEIS:

Maße sind in der Örtlichkeit zu prüfen!
Vermessung durch die Stadt Oberhausen FB 5-2-10 (Stand 04/2016).
Die Darstellung der Grenzen und Gebäude sind dem digitalisierten Kataster entnommen.
Lage: UTM-Koordinaten im System ETRS89 (Stand 01/2016)
Höhe: m.ü.NN im Bezugssystem DHHN 92
Bo.-Nr. 450700408 Hausmannsfled 8 44,420 m.ü.NHN (2007)
Bo.-Nr. 450700408 Nathlandstraße 32 45,253 m.ü.NHN (2007)

Änderungen	Datum	Name
Anpassung Beschreibung Oberbau Fahrbahn Einmündung.	08.07.2026	Jebblonski
Anpassung der Planunterlage entsprechend der Stellungnahmen der Stadt Oberhausen zur Freizeichnung.	26.05.2026	Jebblonski

Stadt Oberhausen

Dezernat 5
Stadtplanung, Bauen, Mobilität u. Umwelt

Bereich 5-6
gez. Mauksch

Oberhausen, 27.04.2026

WBO
Wirtschaftsbetriebe Oberhausen GmbH

Kanäle und Straßen		Stadtbezirk: Alt-Oberhausen	
Baumaßnahme:			
Ausbau der K1, Nathlandstraße			
von Hausmannsfeld bis Stadtgrenze Essen			
Gez.:	28.01.26	Jebblonski	Maßstab 1 : 25
Bearb.:	28.01.26	Jebblonski	
Gepr.:	29.01.26	gez. i.A. Froese	Querschnitt E-E -Ausführungsplanung-
Abtl. Unterhaltung: gez. i.A. Gerlach, 30.01.2026			
AGL Unterhaltung: gez. i.A. Leprich, 30.01.2026			
Oberhausen, den 30.01.2026, i.V. Schulze			Unterlage 2 Blatt 5