


ohne Ausrundung
km 0+000.00
h TS = 44.89 m

H = 250.00 m
T = 1.31 m
f = 0.00 m
km 0+100.00
h TS = 45.40 m

H = 150.00 m
T = 0.79 m
f = 0.00 m
km 0+120.00
h TS = 45.29 m

ohne Ausrundung
km 0+355.00
h TS = 46.49 m

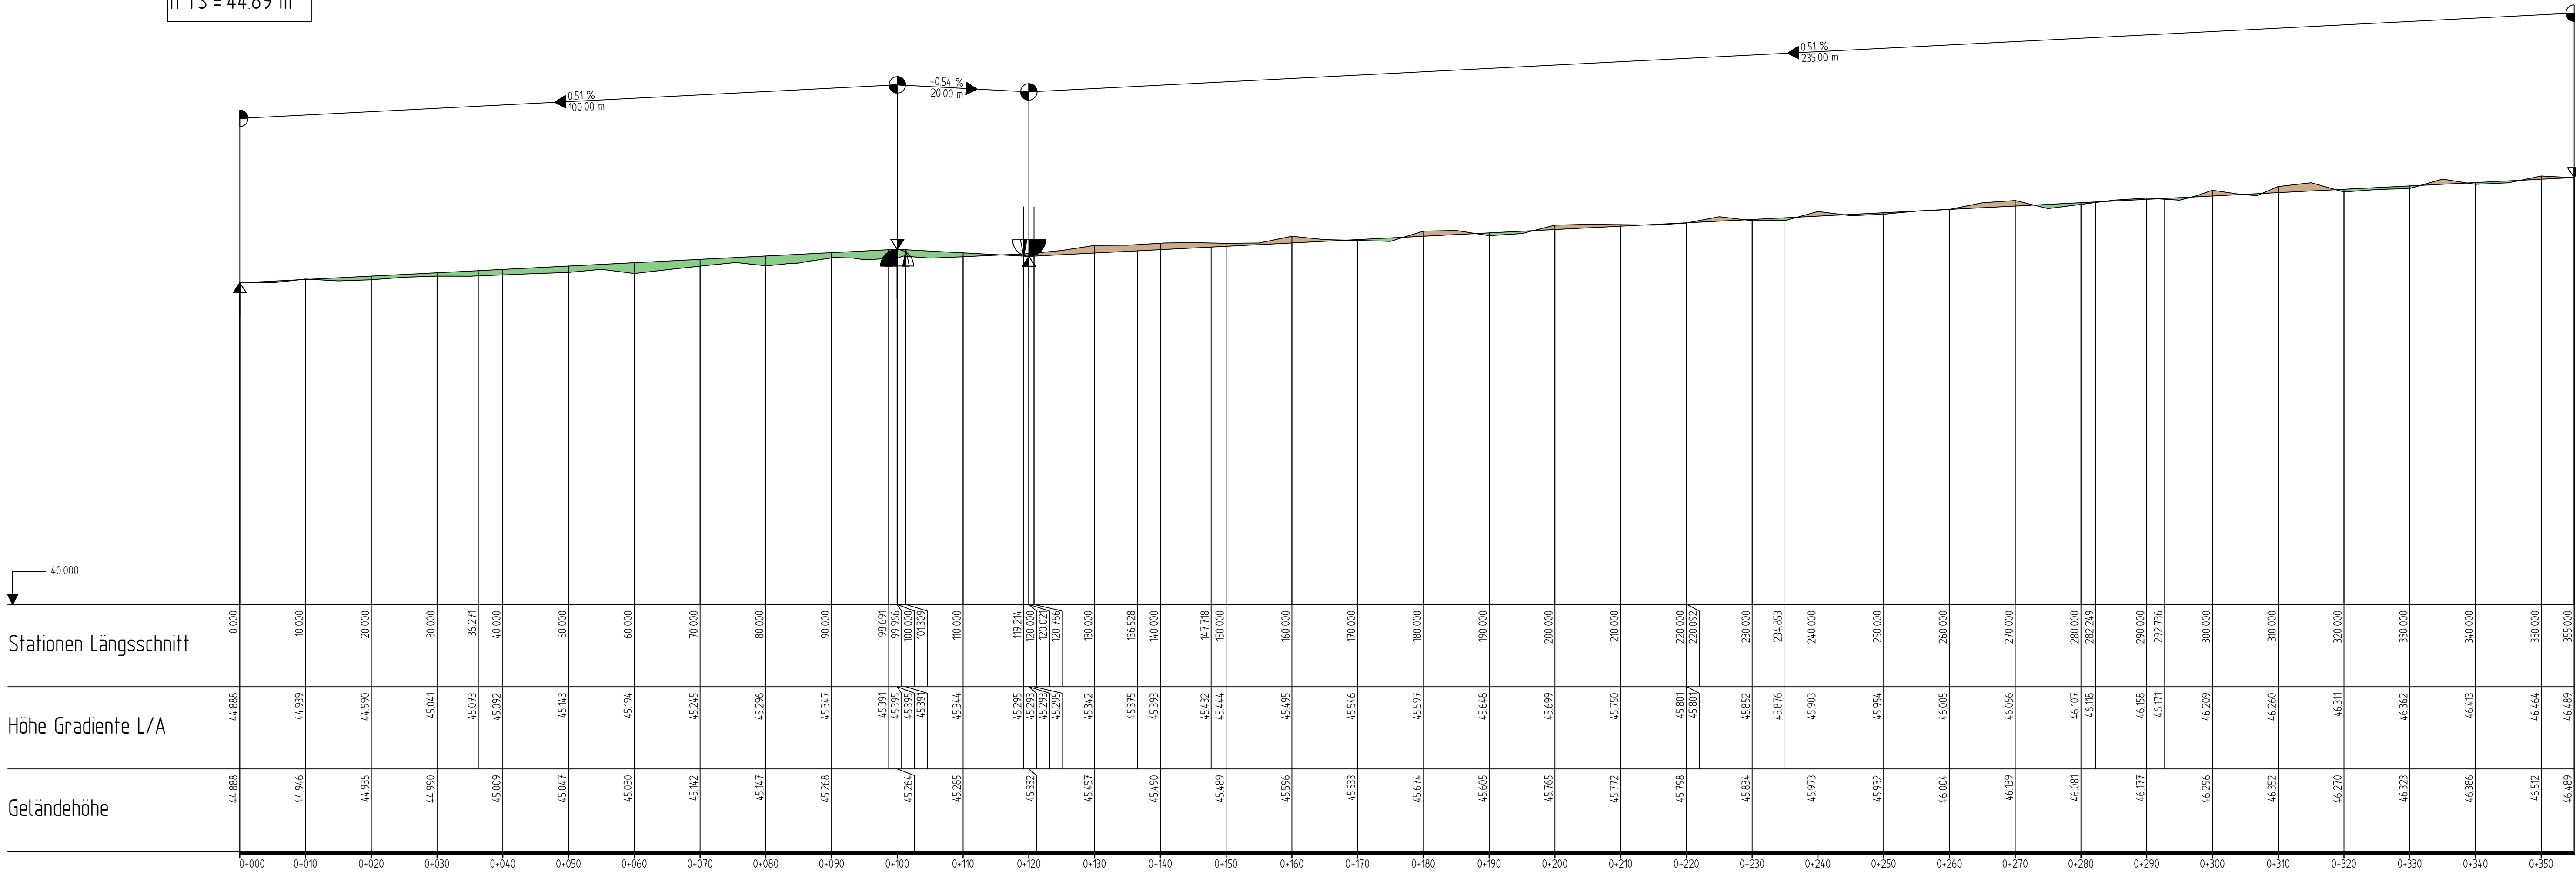


HINWEIS:

Maße sind in der Örtlichkeit zu prüfen!
Vermessung durch die Stadt Oberhausen FB 5-2-10 (Stand 04/2016).
Lage: UTM-Koordinaten im System ETRS89 (Stand 01/2016)
Höhe: m.ü.NN im Bezugssystem DHHN 92
Bo.-Nr. 450700408 Hausmannsfeld 8 44.420 m.ü.NHN (2007)
Bo.-Nr. 450700408 Nathlandstraße 32 45.253 m.ü.NHN (2007)

Änderungen	Datum	Name

Stadt Oberhausen

Dezernat 5
Stadtplanung, Bauen, Mobilität u. Umwelt

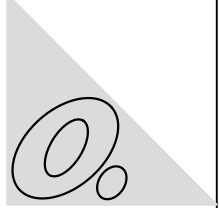

Bereich 5-6
gez. Mauksch

Oberhausen, 27.04.2026



Kanäle und Straßen			Stadtbezirk: Alt-Oberhausen	
Baumaßnahme: Ausbau der K1, Nathlandstraße von Hausmannsfeld bis Stadtgrenze Essen				
Gez.:	28.01.26	Jeblonski	Maßstab 1 : 500/50	Längsschnitt
Bearb.:	28.01.26	Jeblonski		
Gepr.:	28.01.26	gez. i.A. Froese		
Abtl. Unterhaltung:		gez. i.A. Gerlach, 30.01.2026		
AGL Unterhaltung:		gez. i.A. Leprich, 30.01.2026		
Oberhausen, den 30.01.2026, i.V. Schulze			Unterlage 3 Blatt 1	