


Straßenquerschnitt A-A

- Bermensfeld -

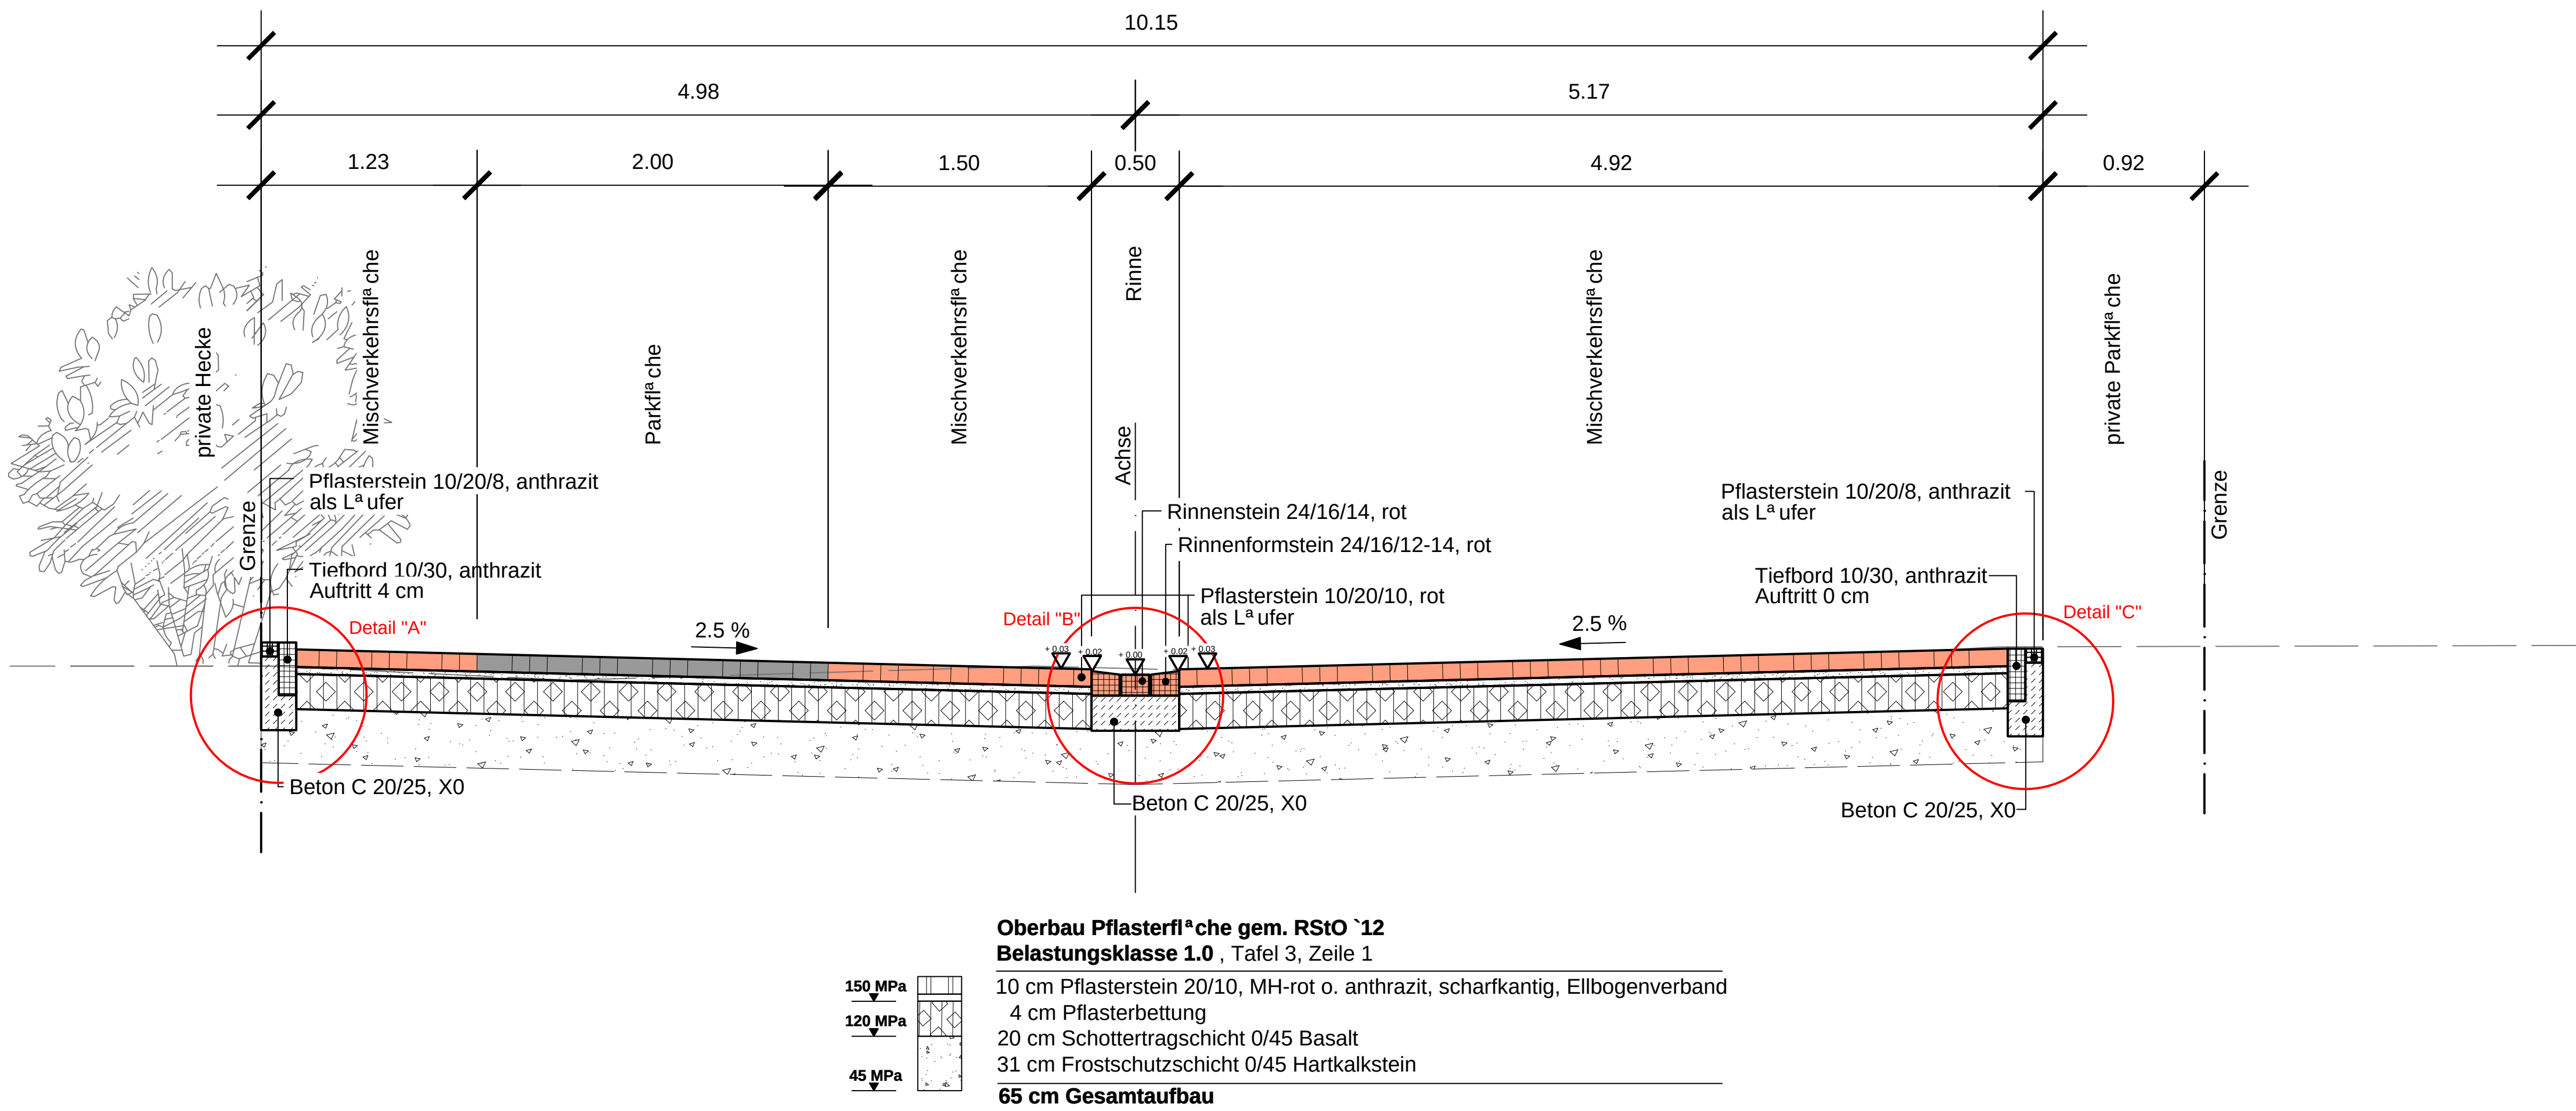


Oberbau Pflasterfläche gem. RStO 12
Belastungsklasse 1.0, Tafel 3, Zeile 1

150 MPa	10 cm Pflasterstein 20/10, MH-rot o. anthrazit, scharfkantig, Ellbogenverband
120 MPa	4 cm Pflasterbettung
45 MPa	20 cm Schottertragschicht 0/45 Basalt
	31 cm Frostschuttschicht 0/45 Hartkalkstein
	65 cm Gesamtaufbau

Straßenquerschnitt B-B

- Hellstraße -

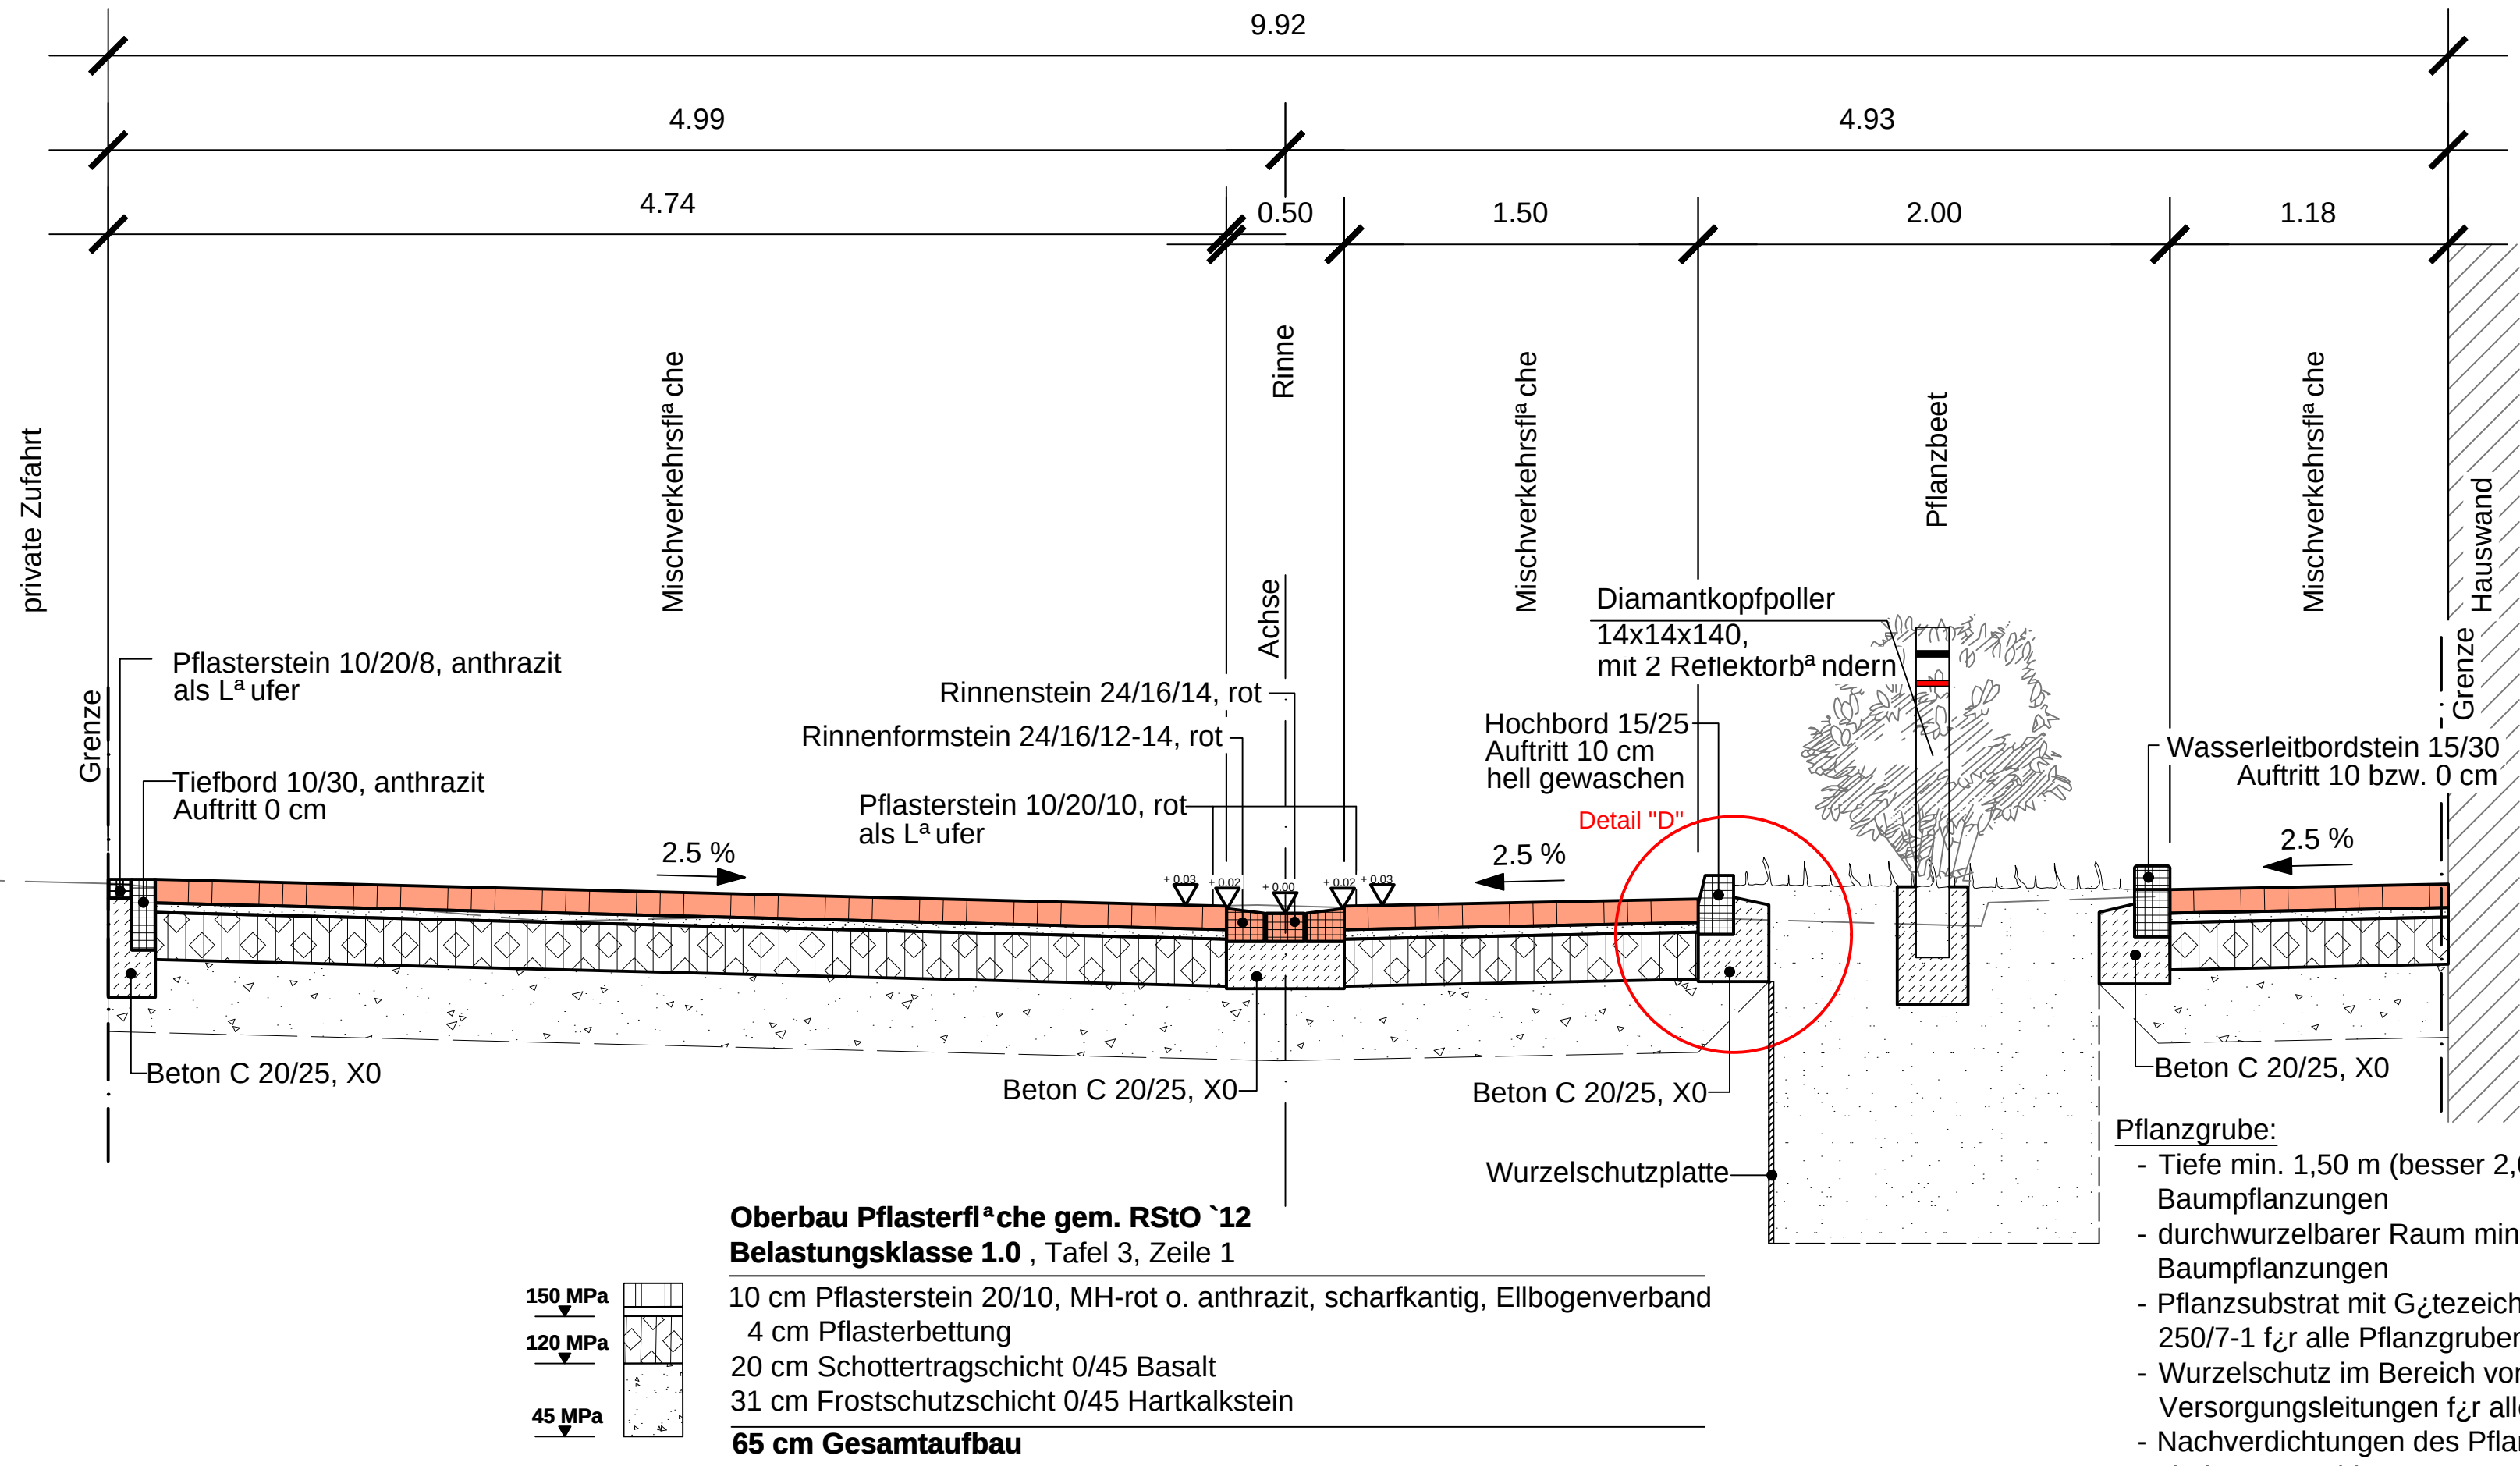

Oberbau Pflasterfläche gem. RStO 12
Belastungsklasse 1.0, Tafel 3, Zeile 1


150 MPa	10 cm Pflasterstein 20/10, MH-rot o. anthrazit, scharfkantig, Ellbogenverband
120 MPa	4 cm Pflasterbettung
45 MPa	20 cm Schottertragschicht 0/45 Basalt
	31 cm Frostschuttschicht 0/45 Hartkalkstein
	65 cm Gesamtaufbau

Pflanzgrube:

- Tiefe min. 1,50 m (besser 2,00 m) bei Baumpflanzungen
- durchwurzelbarer Raum min. 12 m² bei Baumpflanzungen
- Pflanzsubstrat mit Gütezeichen RAL-GZ 250/7-1 für alle Pflanzgruben
- Wurzelschutz im Bereich von Versorgungsleitungen für alle Pflanzgruben
- Nachverdichtungen des Pflanzsubstrates sind zu vermeiden


Detail "A"

M 1:10

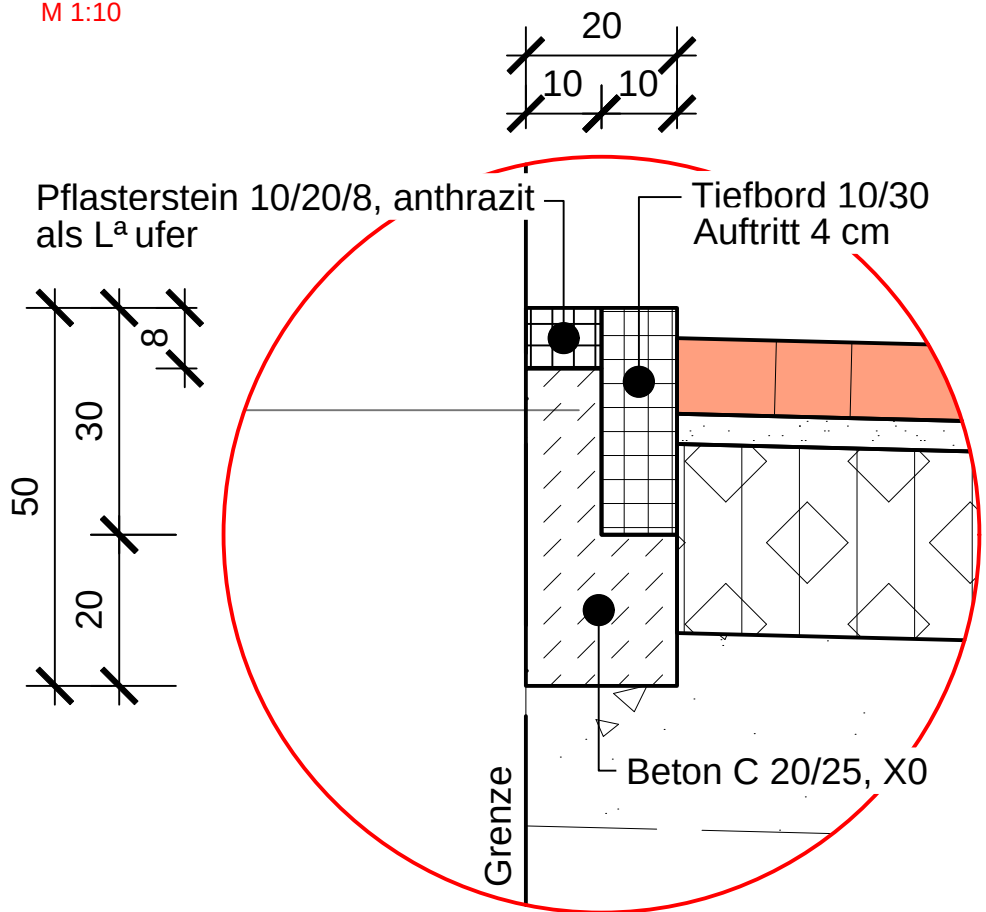


Detail "B"

M 1:10

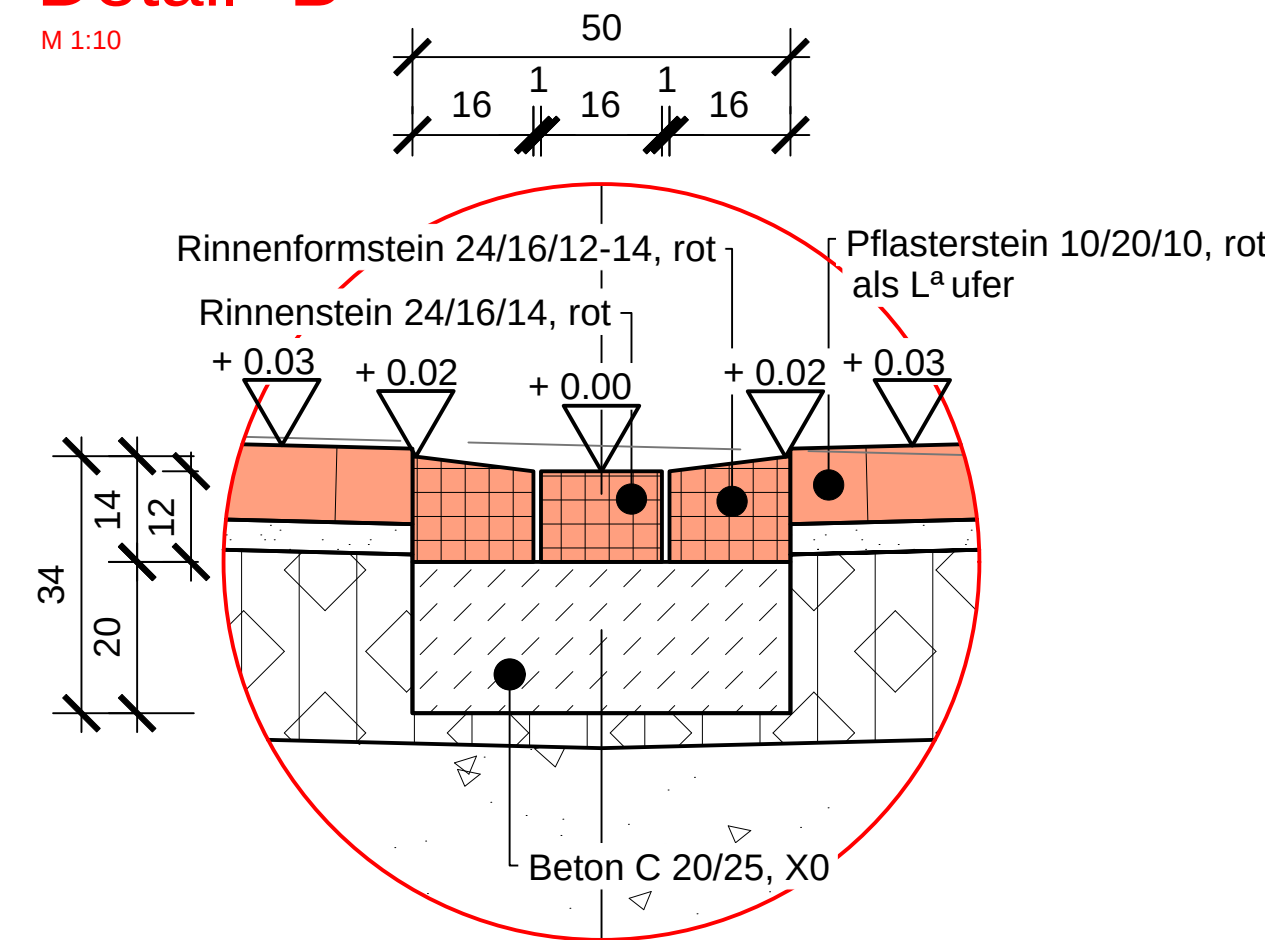


Detail "C"

M 1:10

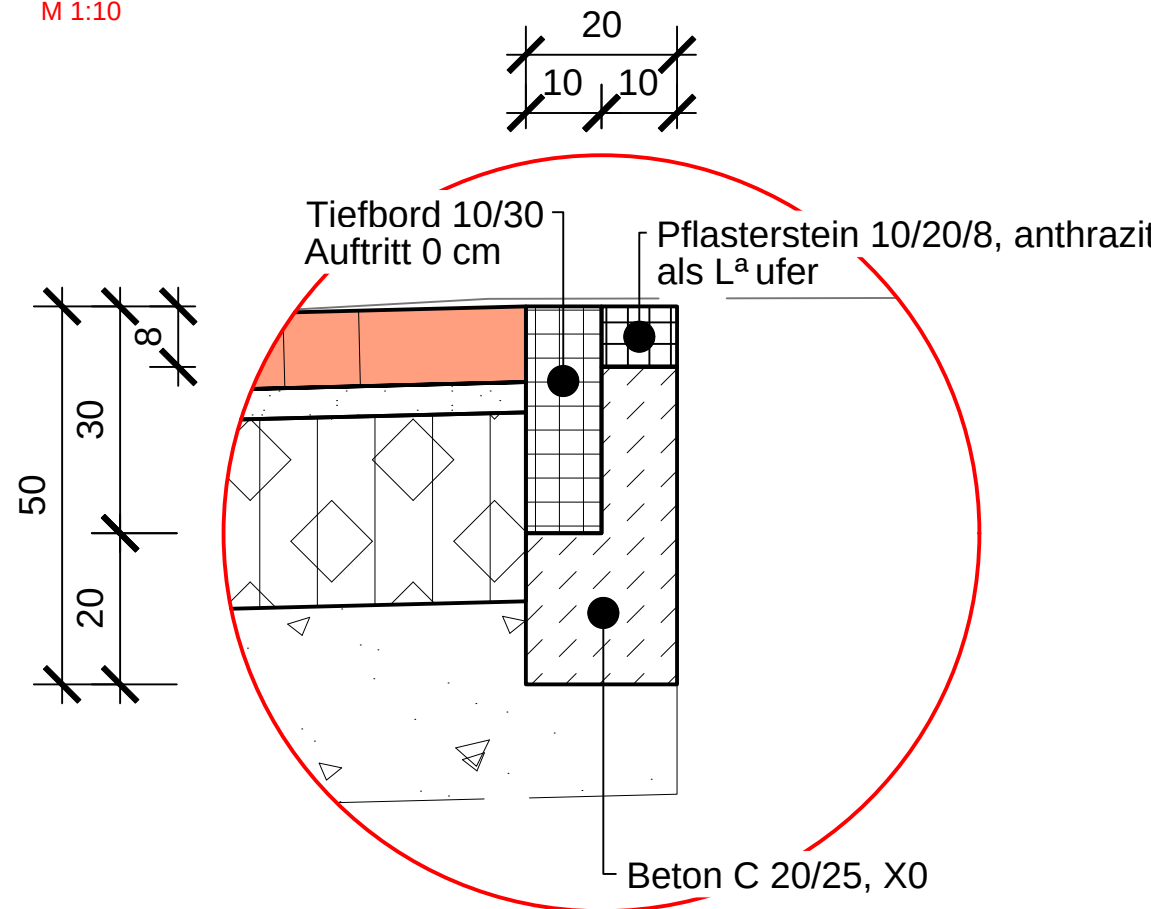

Detail "D"


M 1:10

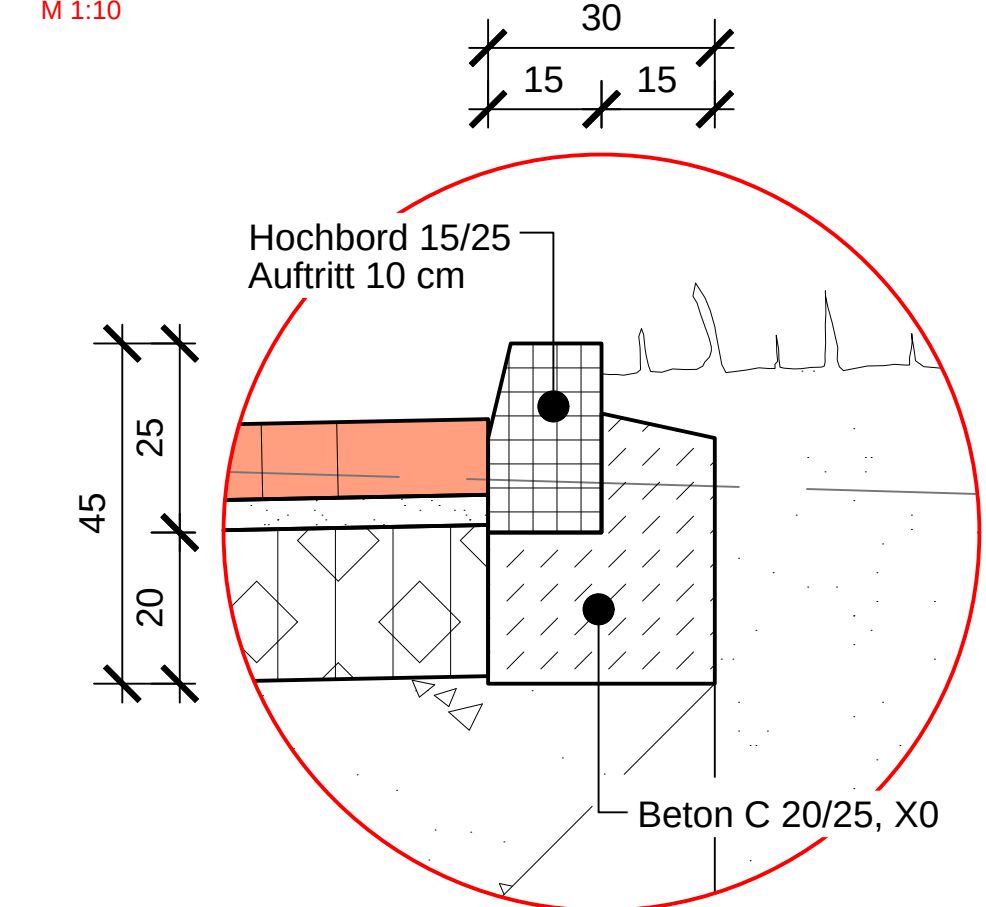

nderungen	Datum	Name

Stadt Oberhausen

Dezernat 5
Stadtplanung, Bauen, Mobilität u. Umwelt

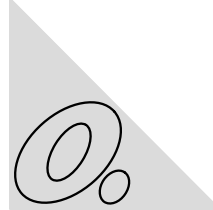

Fachbereich 5-6
gez. Mauksch
Oberhausen, 19.03.2026

WBO
Wirtschaftsbetriebe Oberhausen GmbH

Kanalisation und Straßen			Stadtbezirk: Alt-Oberhausen	
Baumaßnahme: Ausbau Bermensfeld / Hellstraße von Nathlandstraße bis Stockstraße				
Gez.:	17.12.24	Klaska	Maßstab: 1 : 25	Straßenquerschnitt -AA u. BB- -Genehmigungsplanung-
Bearb.:	21.10.25	Klaska		
Gepr.:	29.10.25	Froese		
Abtl. Unterhaltung:	14.11.25	gez. Gerlach		
AGL Unterhaltung:	13.11.25	gez. Leprich		
Oberhausen,	21.11.25	i.V. Schulze	Unterlage 2 Blatt 1	