


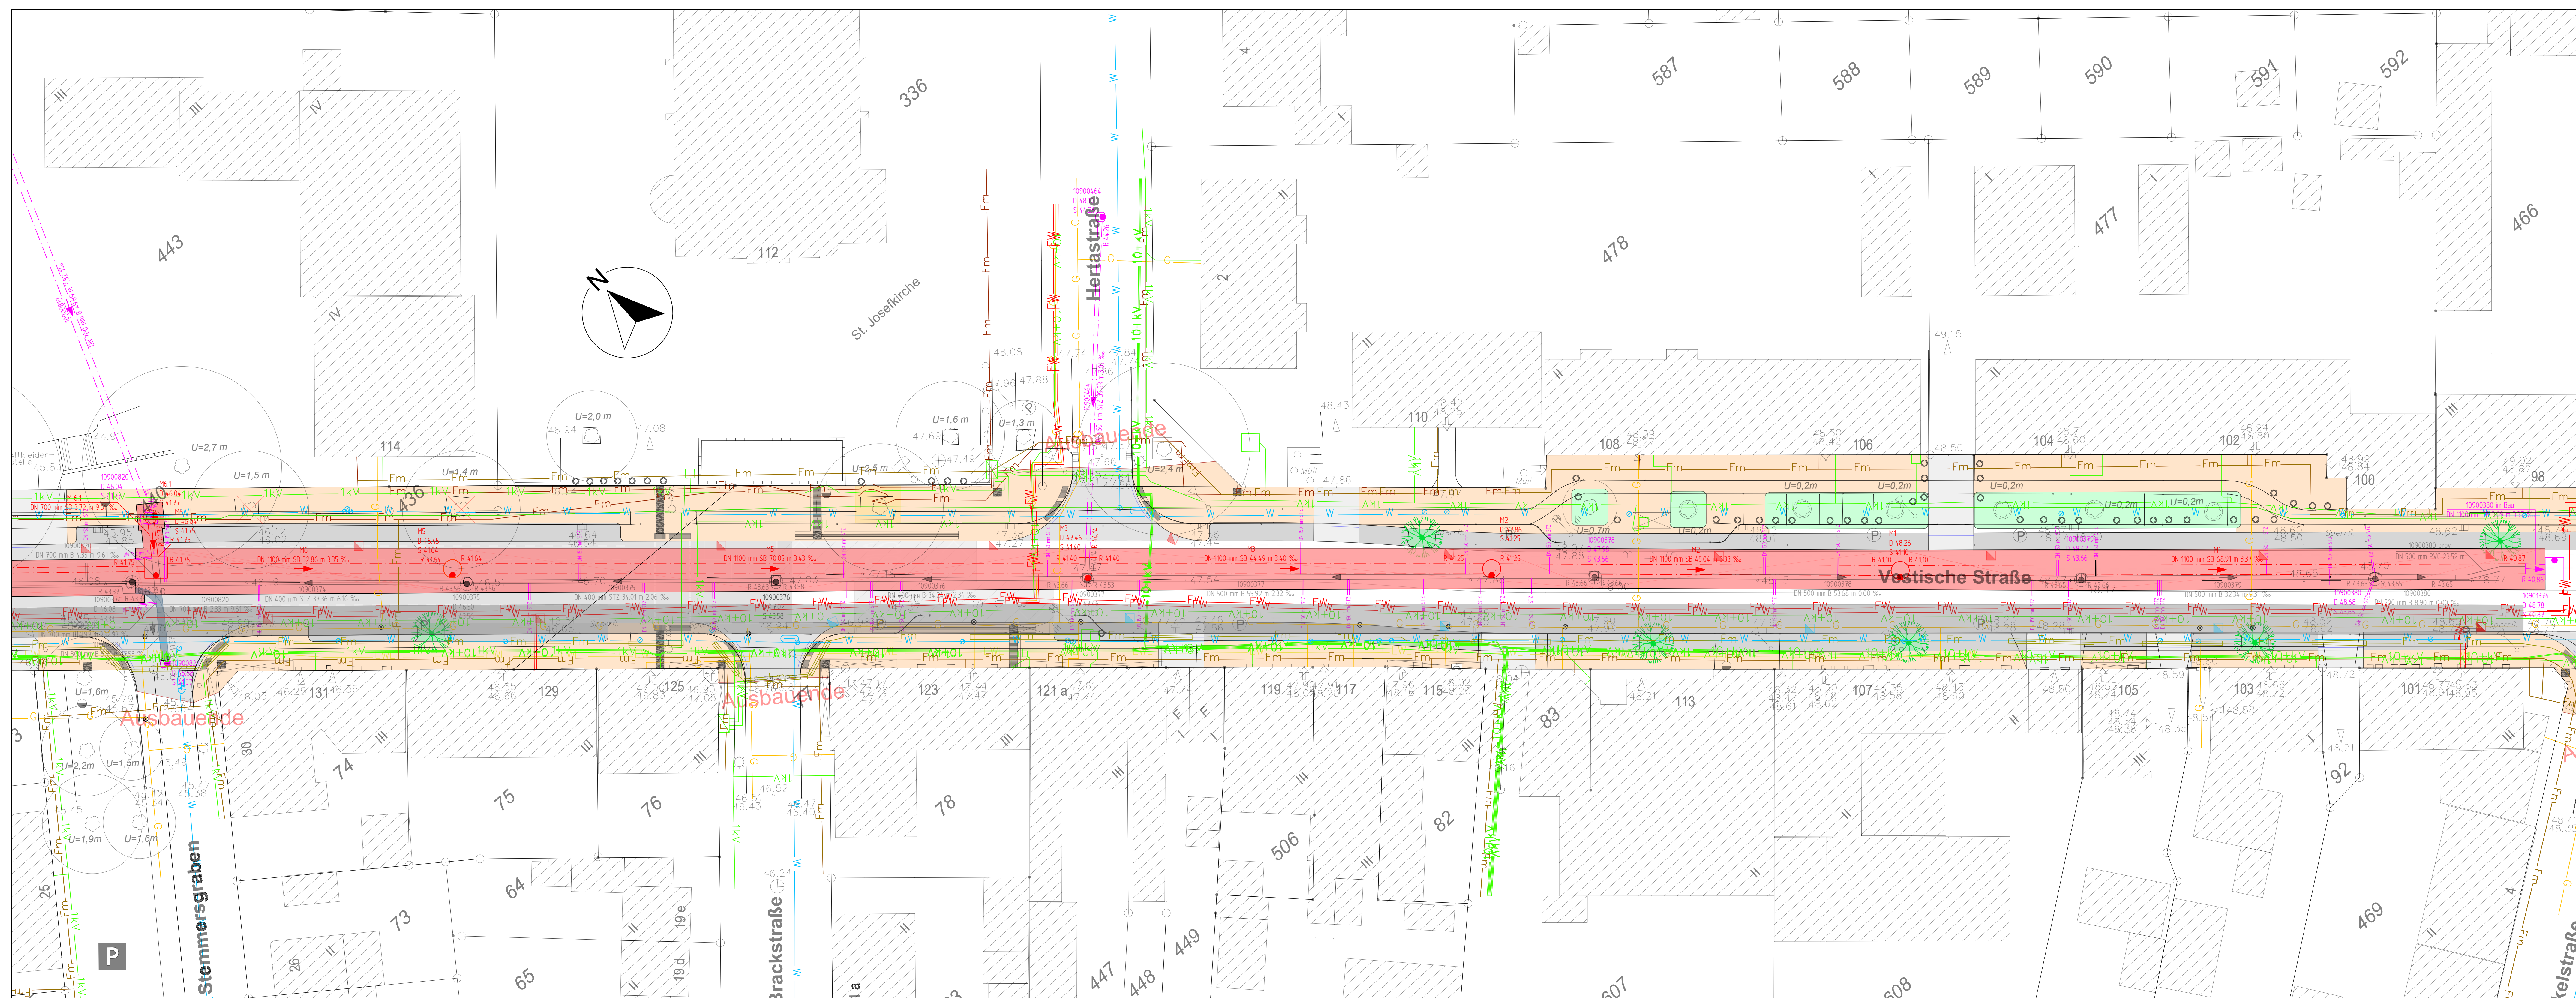

Legende

Kanal Mischwasser mit Angabe der Rohrsohle gepl.

Kontrollschacht mit Angabe der gepl.:
Schachtbezeichnung
Deckelhöhe
Schachtschle

Kanalhaltung Mischwasser gepl. mit:
Haltungsnamen
Innendurchmesser, Material, Haltungs-länge, Gefälle

Kanal Mischwasser mit Angabe der Rohrsohle vorh.

Kontrollschacht mit Angabe der vorh.:
Schachtbezeichnung
Deckelhöhe
Schachtschle

Kanalhaltung Mischwasser vorh. mit:
Haltungsnamen
Innendurchmesser, Material, Haltungs-länge, Gefälle

Bestandskanal verdrängen mit Angabe der Rohrsohle

Bestandsschacht 1.50 m unter OK Gelände zurückbauen und verdrängen mit Angabe:
Schachtbezeichnung
Deckelhöhe
Schachtschle

Bestandskanal verdrängen mit Angabe:
Haltungsnamen
Innendurchmesser, Material, Haltungs-länge, Gefälle

Bestandskanal zurückbauen mit Angabe der Rohrsohle vorh.

Bestandschacht zurückbauen mit Angabe:
Schachtbezeichnung
Deckelhöhe
Schachtschle

Bestandskanal zurückbauen mit Angabe:
Haltungsnamen
Innendurchmesser, Material, Haltungs-länge, Gefälle

Anschlusslsg. mit Angabe Rohrmaterial im Betrieb vorh..

Straßeneinlauf lang gepl.

Straßeneinlauf kurz gepl.

Baugrube gepl.

Baustraße gepl
b = 3,25 m
A = 2.000 m²

Bohrprofil vorh.

Wasserleitung (RWVV)

Gasleitung (EVO)

Fernwärme (EVO)

E - Kabel 10 kV (EVO)

E - Kabel 1 kV (EVO)

Steuerkabel

Fernmeldekabel Telekom / Unitymedia / Vodafone

Glasfaserkabel Stadt Oberhausen

Höhenfunkt:

Niv. - Punkt: 00394, OB, Höhe: 46.774 m ü. NN, 2007

Niv. - Punkt: 21604, OB, Höhe: 48.579 m ü. NN, 2007

Niv. - Punkt: 396, OB, Höhe: 41.438 m ü. NN, 2007

Alle Maße, Rohrdurchmesser und Winkelangaben sind vor Ort eigenverantwortlich zu überprüfen!

Änderungen	Datum	Name

Stadt Oberhausen		
Bereich 5-6 R. Mauksch Oberhausen, 29.06.2026		
		
Kanäle und Straßen	Standortbezirk:	Osterfeld
Baumaßnahme: 3. BA Vestische Straße von Winkelstraße bis Gute Straße		
Gez.:	04.02.26	Jendrollik
Bearb.:	04.02.26	Jendrollik
Gepr.:	27.03.26	i. A. Froese
Abtl. Unterhaltung:		
AGL Unterhaltung: i. A. A. Kern 30.03.2026		
Oberhausen, 30.03.2026		
i. V. Schulze		
Maßstab 1 : 250		Leitungsplan -Kanal- -Ausführungsplanung-
		Blatt 5.1/P008