


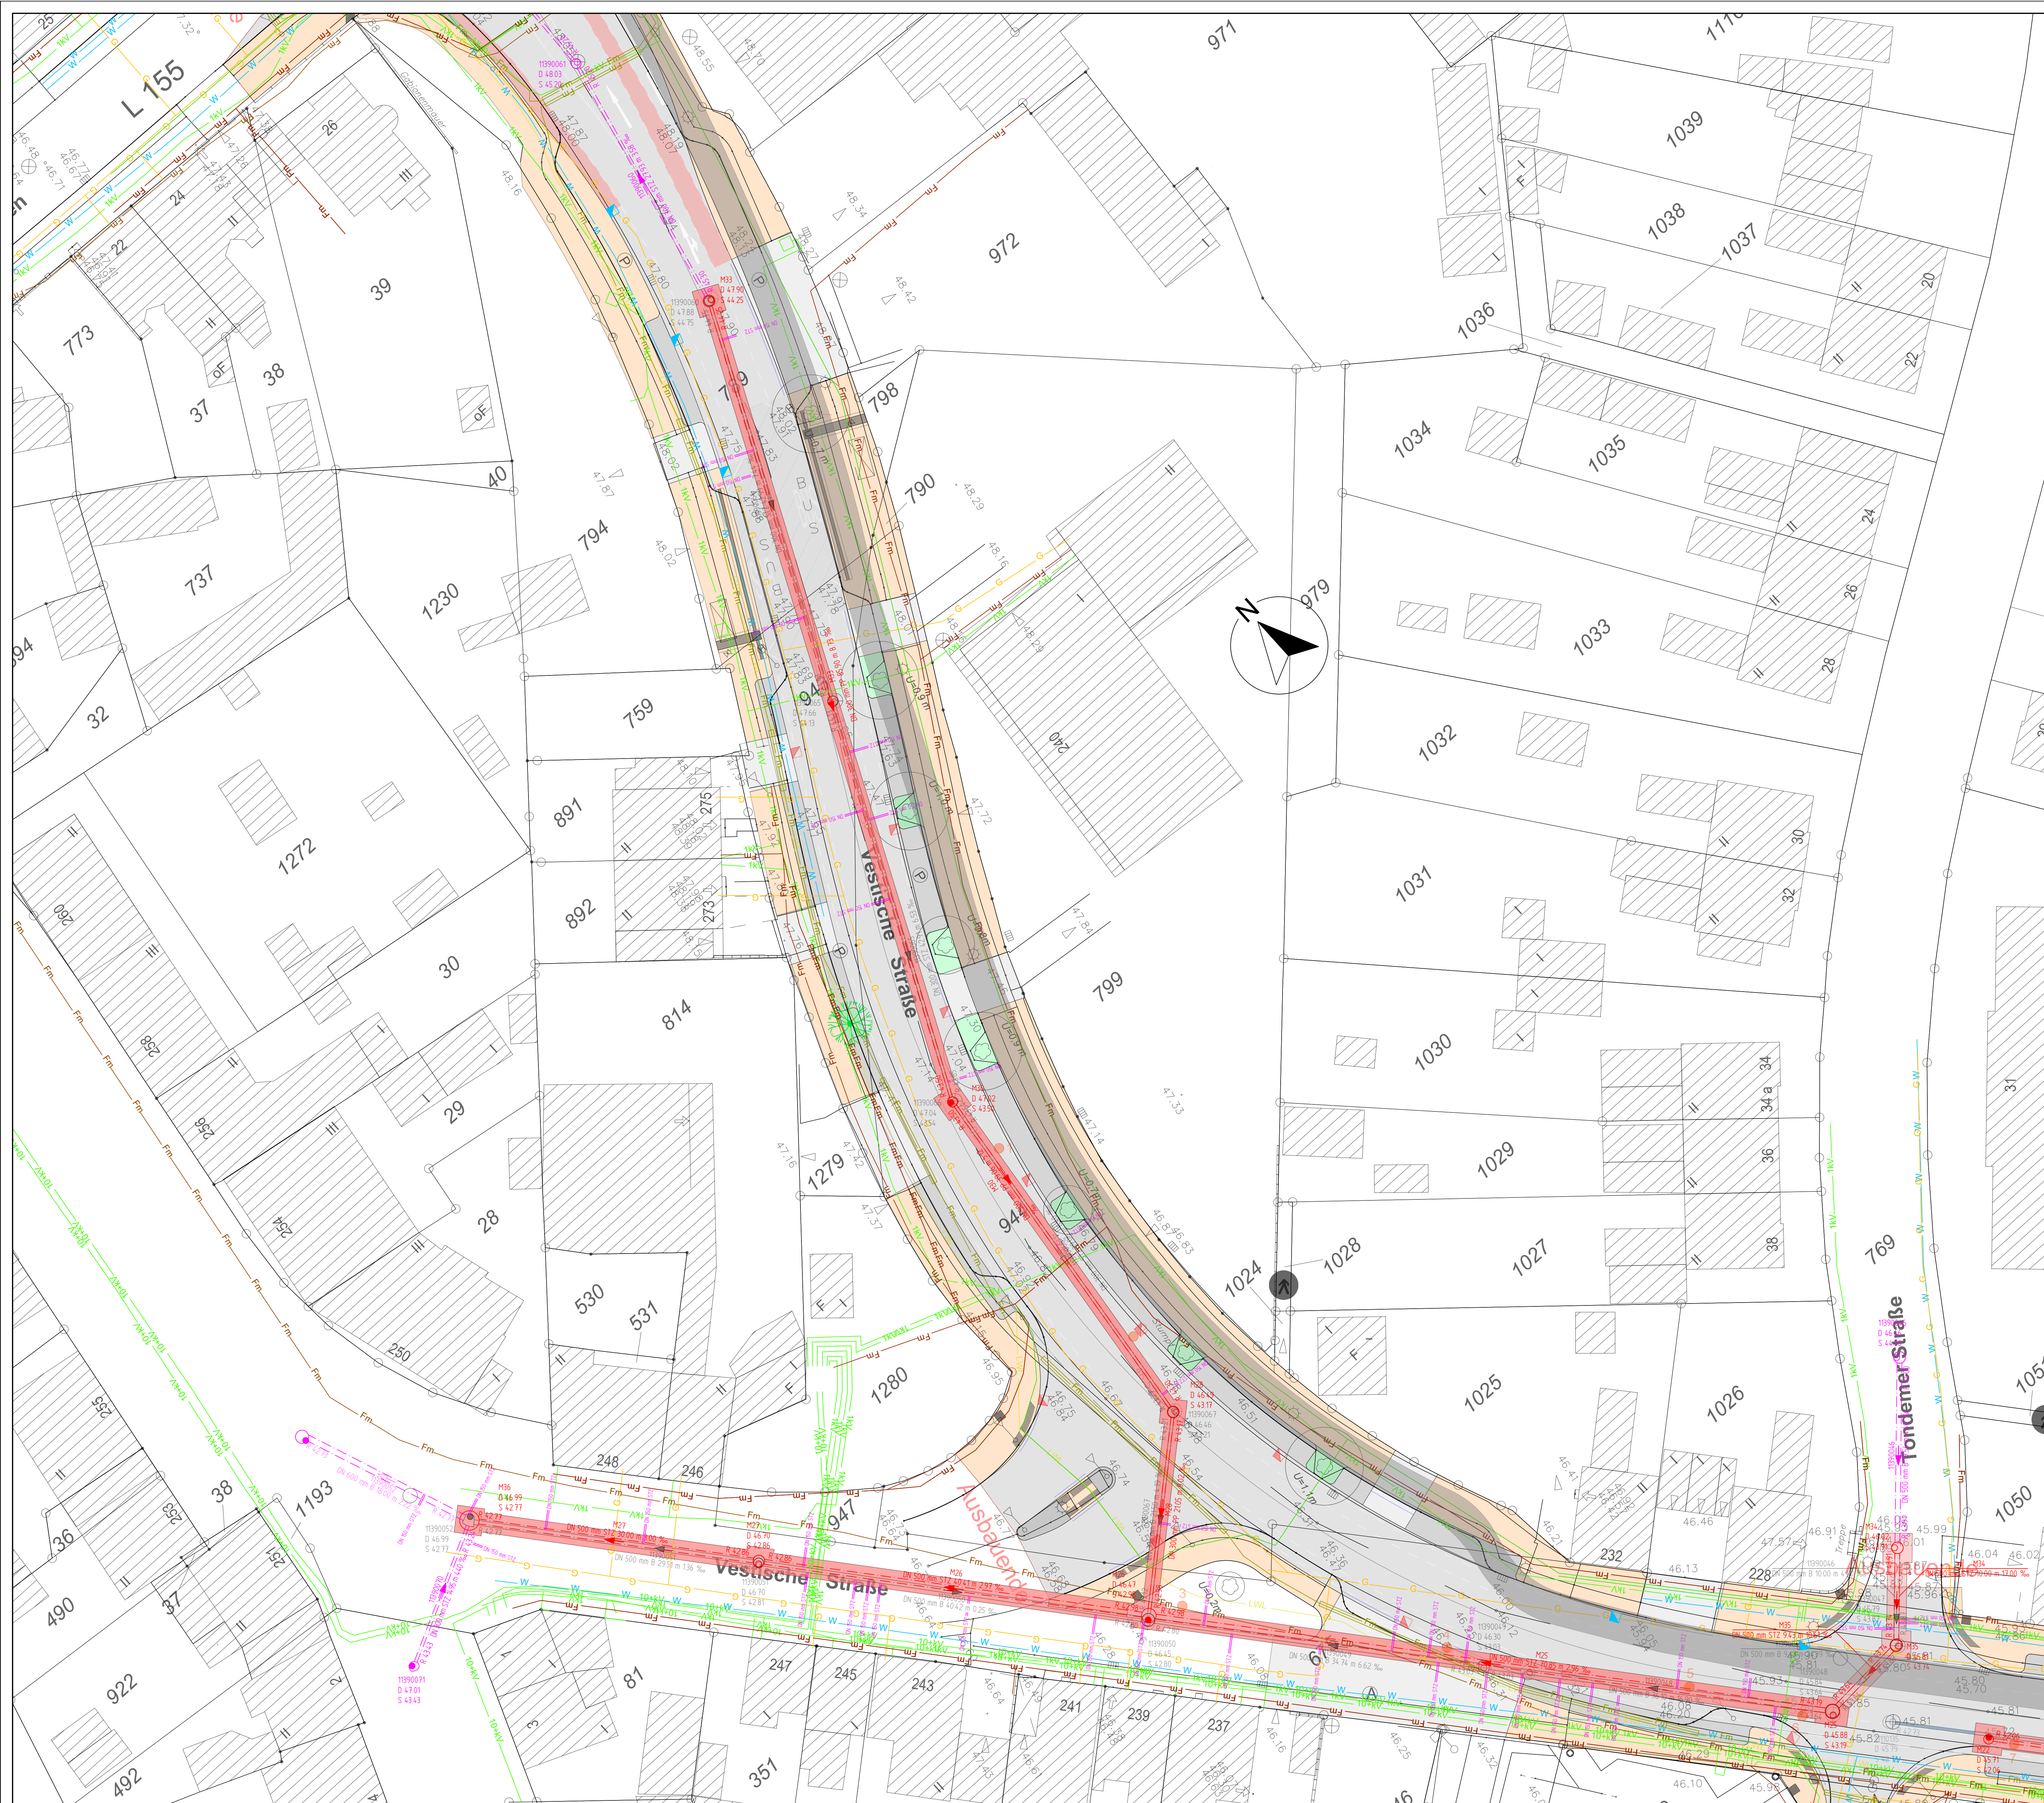

Legende

-  R 50/50 Kanal Mischwasser mit Angabe der Rohrschöbe
 Kontrollschacht mit Angabe der gepl.:
 Schachtbezeichnung
 Deckhöhe
 Schachtschöbe
 Kanalhaltung Mischwasser gepl. mit:
 Haltungsname
 Innendurchmesser, Material, Haltungsänge, Gefälle
 DN 400 mm B 65/00 n 10/00 %

 R 50/50 Kanal Mischwasser mit Angabe der Rohrschöbe vorh.
 Kontrollschacht mit Angabe der vorh.:
 Schachtbezeichnung
 Deckhöhe
 Schachtschöbe
 Kanalhaltung Mischwasser vorh. mit:
 Haltungsname
 Innendurchmesser, Material, Haltungsänge, Gefälle
 DN 400 mm B 65/00 n 10/00 %

 R 50/50 Bestandskanal verdrängen mit Angabe der Rohrschöbe
 Bestandschacht 1,50 m unter OK Gelände zurückbauen und verdrängen mit Angabe:
 Schachtbezeichnung
 Deckhöhe
 Schachtschöbe
 Bestandskanal verdrängen mit Angabe:
 Haltungsname
 Innendurchmesser, Material, Haltungsänge, Gefälle
 DN 400 mm B 65/00 n 10/00 %

 R 50/50 Bestandskanal zurückbauen mit Angabe der Rohrschöbe vorh.
 Bestandschacht zurückbauen mit Angabe:
 Schachtbezeichnung
 Deckhöhe
 Schachtschöbe
 Bestandskanal zurückbauen mit Angabe:
 Haltungsname
 Innendurchmesser, Material, Haltungsänge, Gefälle
 DN 400 mm B 65/00 n 10/00 %

 R 50/50 Anschlussstg. mit Angabe Rohrmaterial im Betrieb vorh.

 Straßeneinfall lang gepl.

 Straßeneinfall kurz gepl.

 Saugrube gepl.

 Baustraße gepl.
 b = 3,25 m
 A = 2.000 m²

 5 Bohrprofil vorh.

 Wasserleitung (RWWH)
 Gasleitung (EVO)
 Fernwärme (EVO)
 E - Kabel 10+ kv (EVO)
 E - Kabel 1 kv (EVO)
 Steuerkabel
 Fernmeldekabel Telekom / Unitymedia / Vodafone
 Glasfasern
 Glasfasern Stadt Oberhausen

Höhenfestpunkt:
Niv. - Punkt: 00394, OB, Höhe: 46,774 m ü. NHN, 2007
Niv. - Punkt: 21604, OB, Höhe: 48,579 m ü. NN, 2007
Niv. - Punkt: 396, OB, Höhe: 41,438 m ü. NN, 2007

Alle Maße, Rohrdurchmesser und Winkelanlagen sind vor Ort eigenverantwortlich zu überprüfen!

Änderungen	Datum	Nam

Stadt Oberhausen

Bereich 5-6
R. Mauksch
Oberhausen, 29.06.2026

WBO
Wirtschaftsbetriebe Oberhausen GmbH

Kanäle und Straßen		Stadtbezirk:		Sterkrade	
Baumaßnahme:					
4. BA Vestische Straße Westerwaldstraße bis Vestische Straßenhaus Nr. 240					
Gez.:	04.02.26	Jendritzik	Maßstab		Leitungsplan -Kanal- -Ausführungslösung-
Bearb.:	04.02.26	Jendritzik	1 : 250		
Gepr.:	27.03.26	A. Froese			
AGL: Unterhaltung					
AGL: Unterhaltung i. A. Kern 30.03.2026					
Oberhausen, 30.03.2026					
i. V. Schulte					
			Blatt 5.2/P02		

J:\ab_2013\Vestische_4BA_van_Westerwaldstr-Hausr_241103_CAD\05_Ausfuhrungsplanung\2025_07_11\4_BA Vestische Str AP 001