



Fa. Böllhoff  
Bauzeit : 18.11.2008 bis 27.04.2009

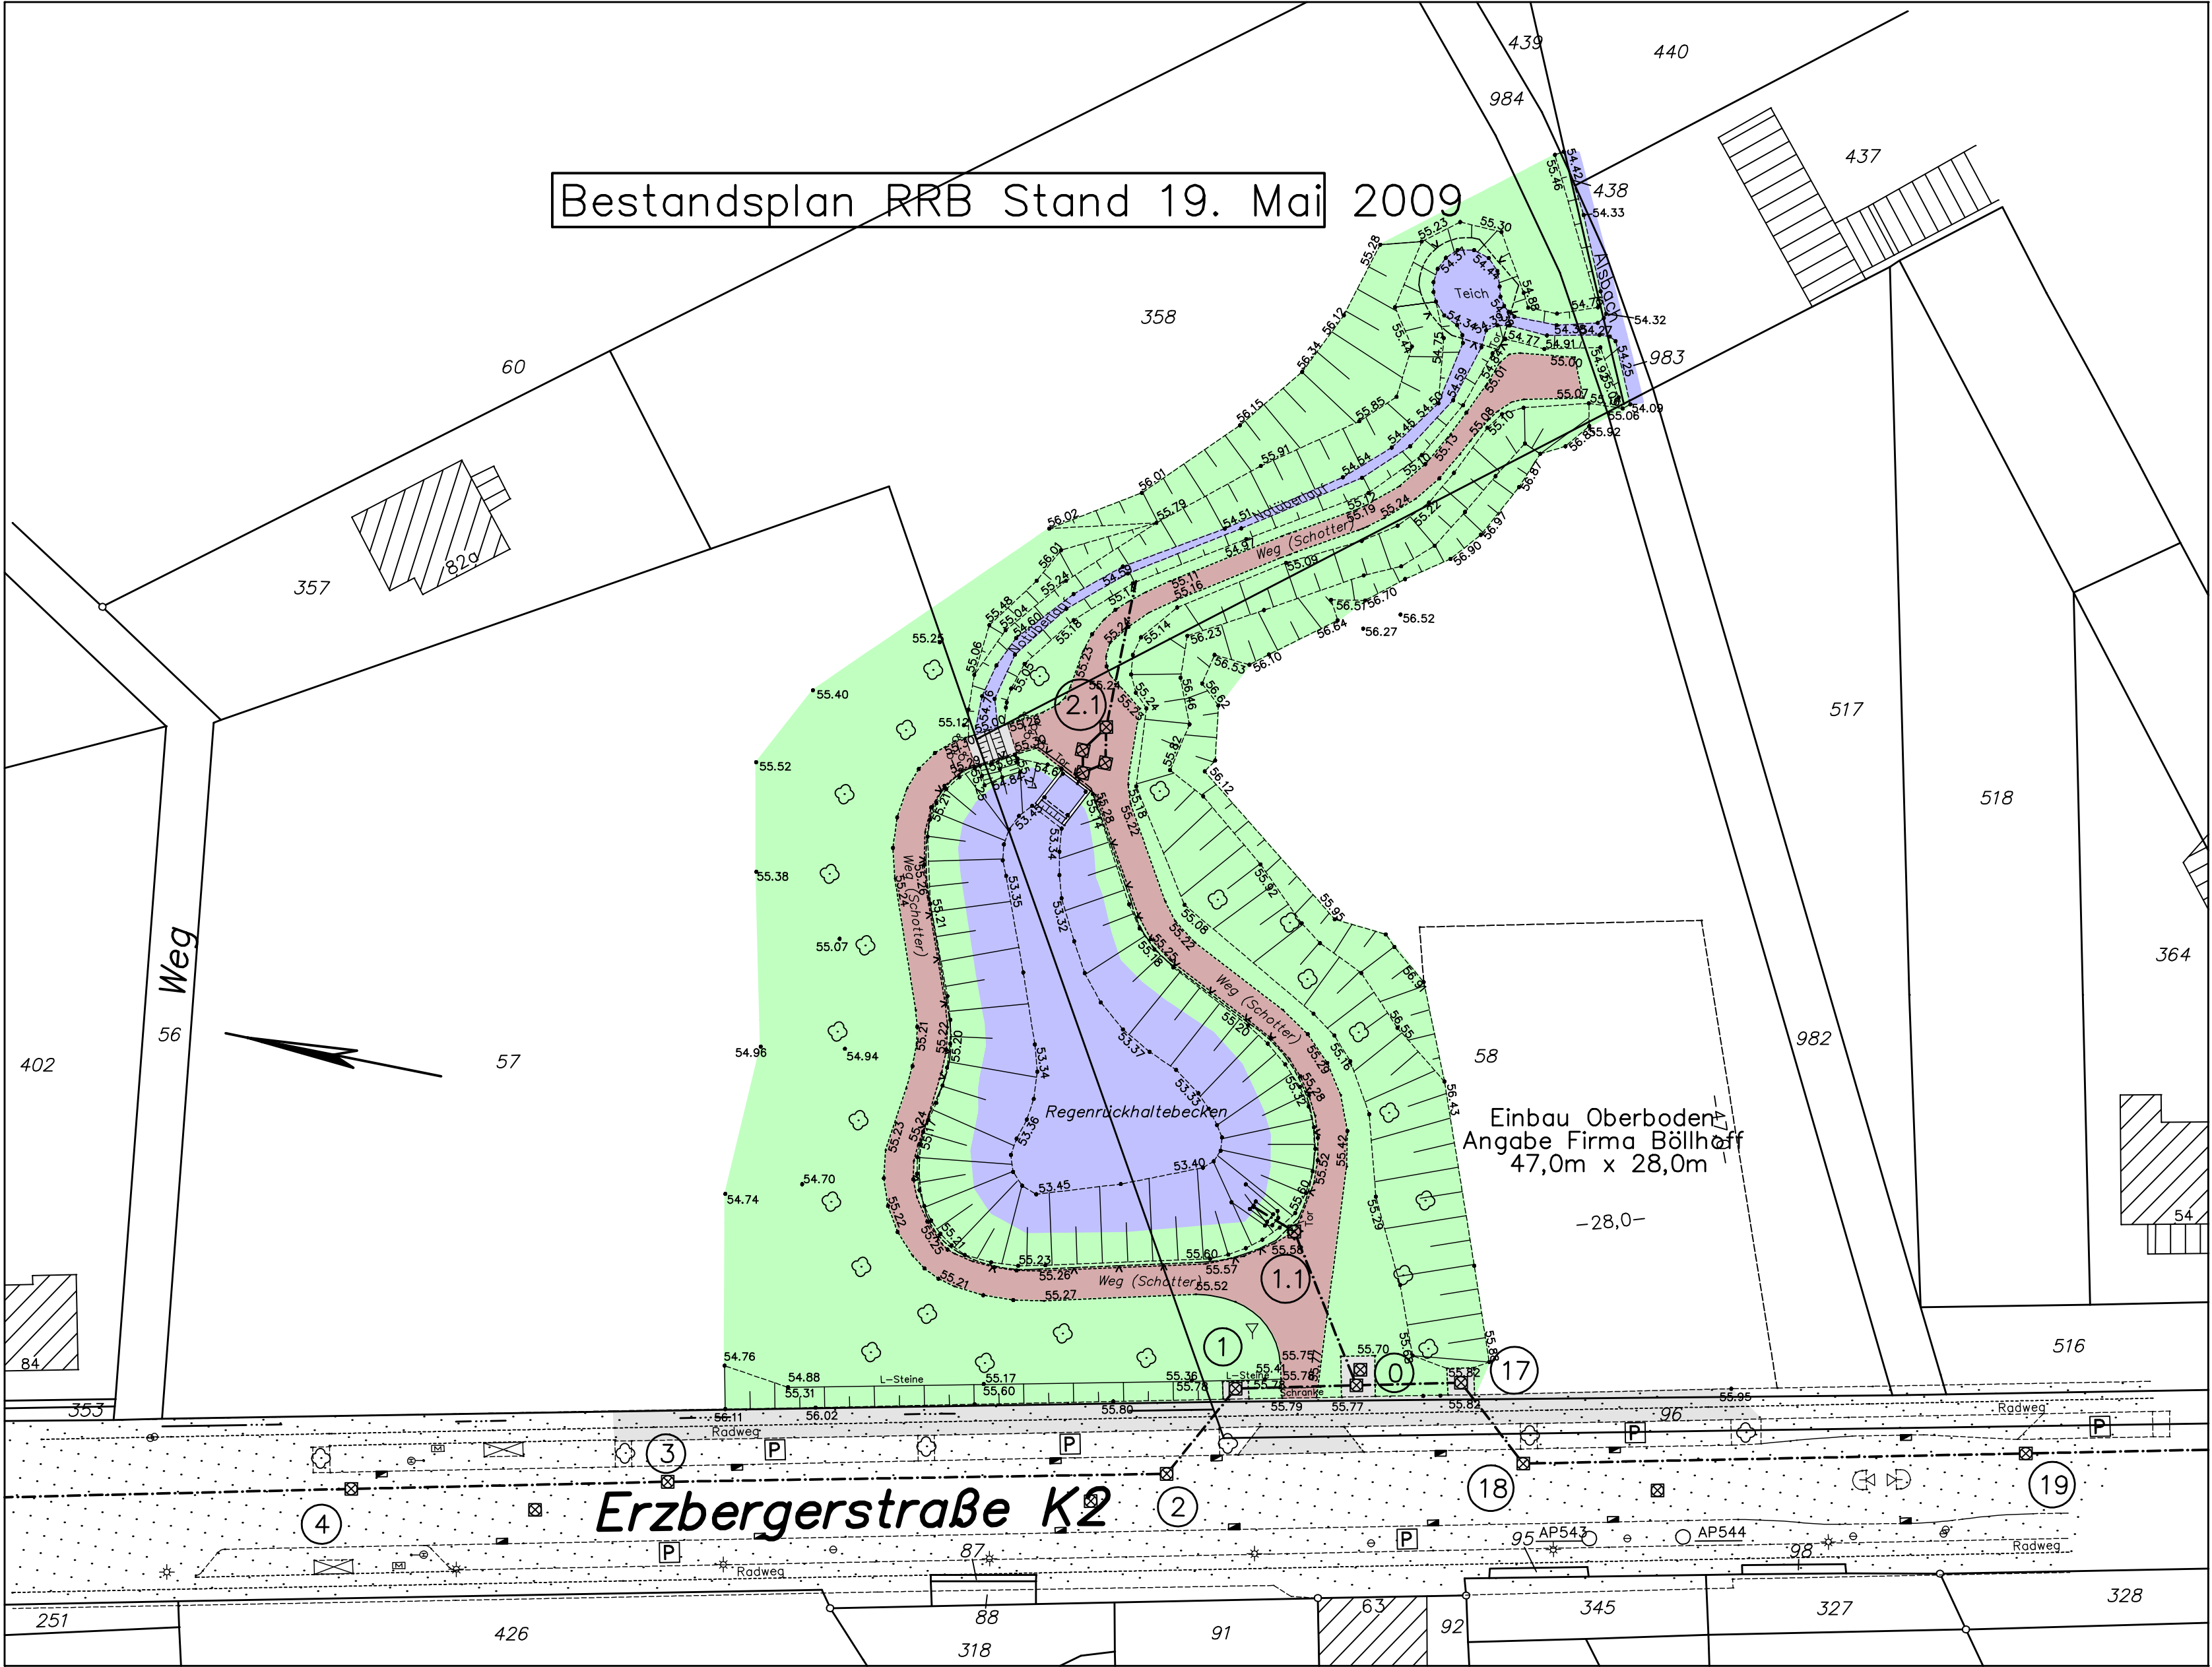

Senken-Nr.	Rechts (Y)	Hoch (X)	Deckelhöhe (Z)	
Schacht-Nr.	Rechts (Y)	Hoch (X)	Deckelhöhe (Z)	m aus der Achse

Prüfvermerk ÖbVI

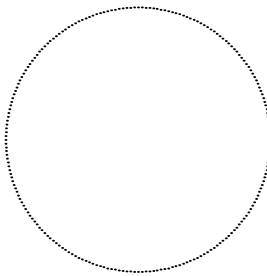

Siegel

Datum Unterschrift

**WBO** Kanäle und Straßen  
Wirtschaftsbetriebe Oberhausen GmbH

Kanalisation der Stadt Oberhausen

Stadtbezirk: **Storkrade** Einleitungsstelle: **1.15.4**

**Erzberger Straße**  
**Regenrückhaltebecken**

Maßstab: Längen : 1 : 500 Blatt Nr.: **2440 / 08.3**

geprüft Bauleitung: geprüft Kanalkataster: ab an Kanalunterhaltung:

Datum: Datum: Datum: Name: Name:

geändert: geändert: angefertigt:

gemessen : gezeichnet : geprüft :  
Dipl. Ing. Dieter Michel