



Draufsicht

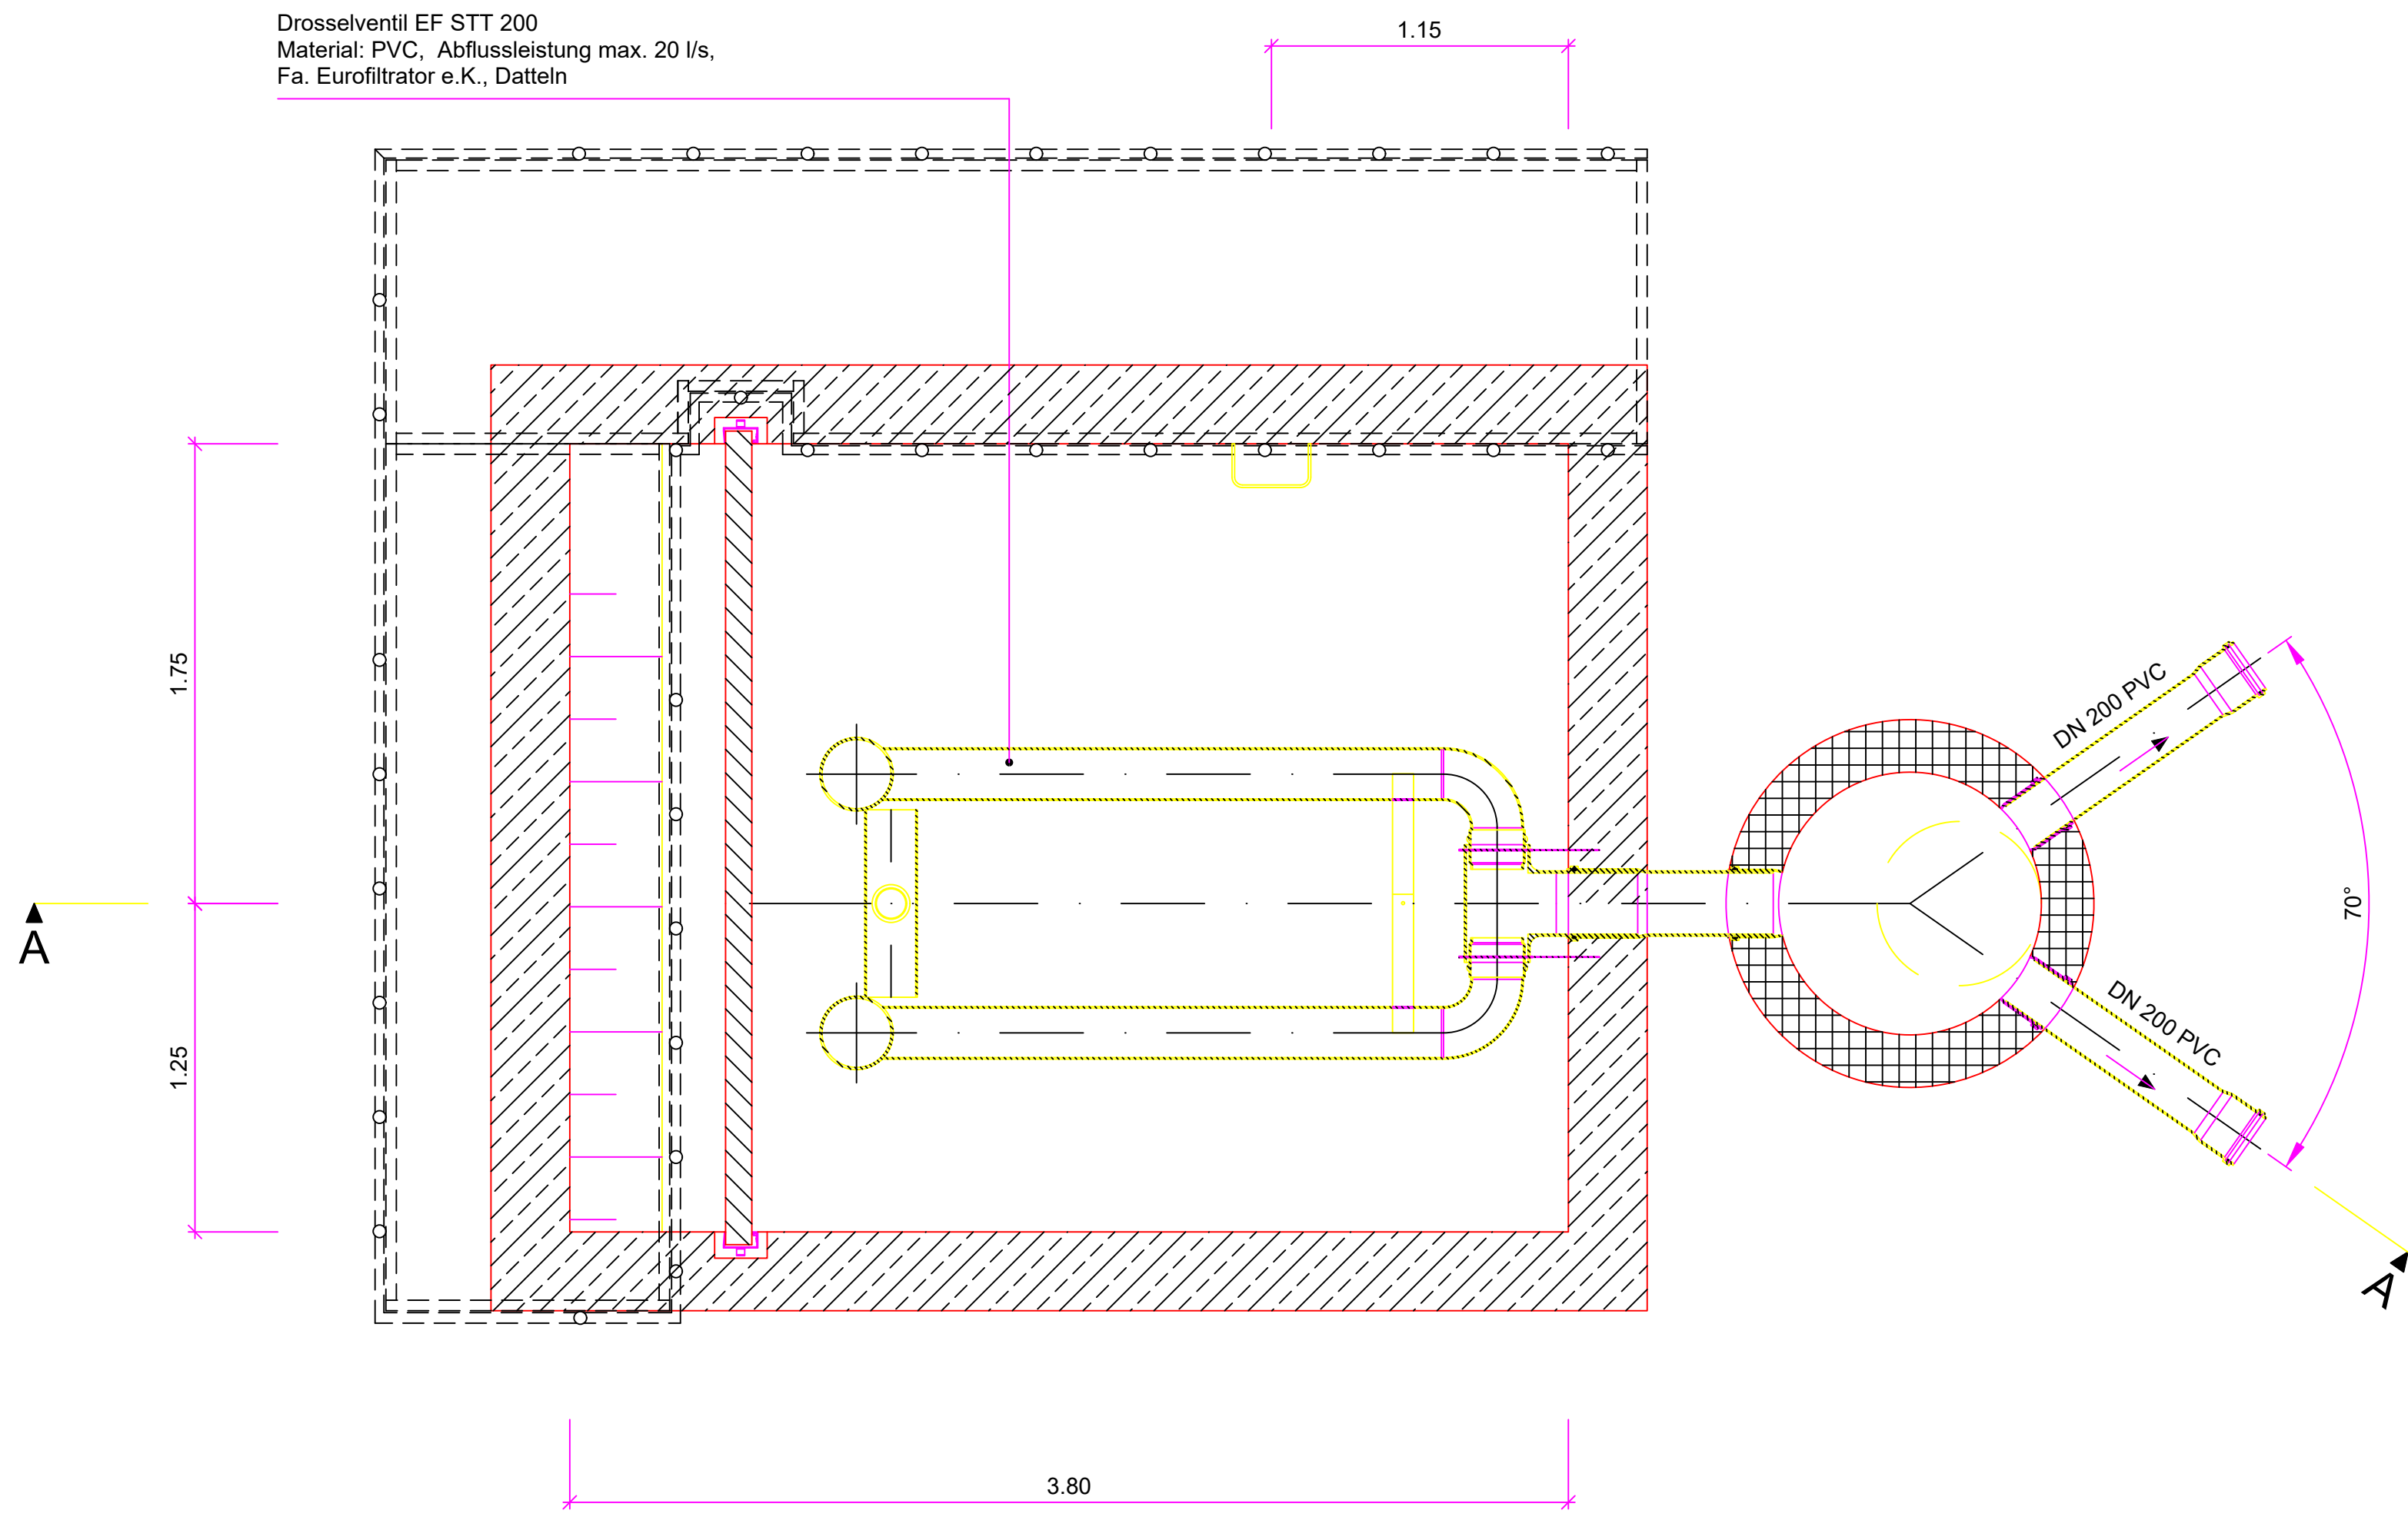

Schnitt A - A

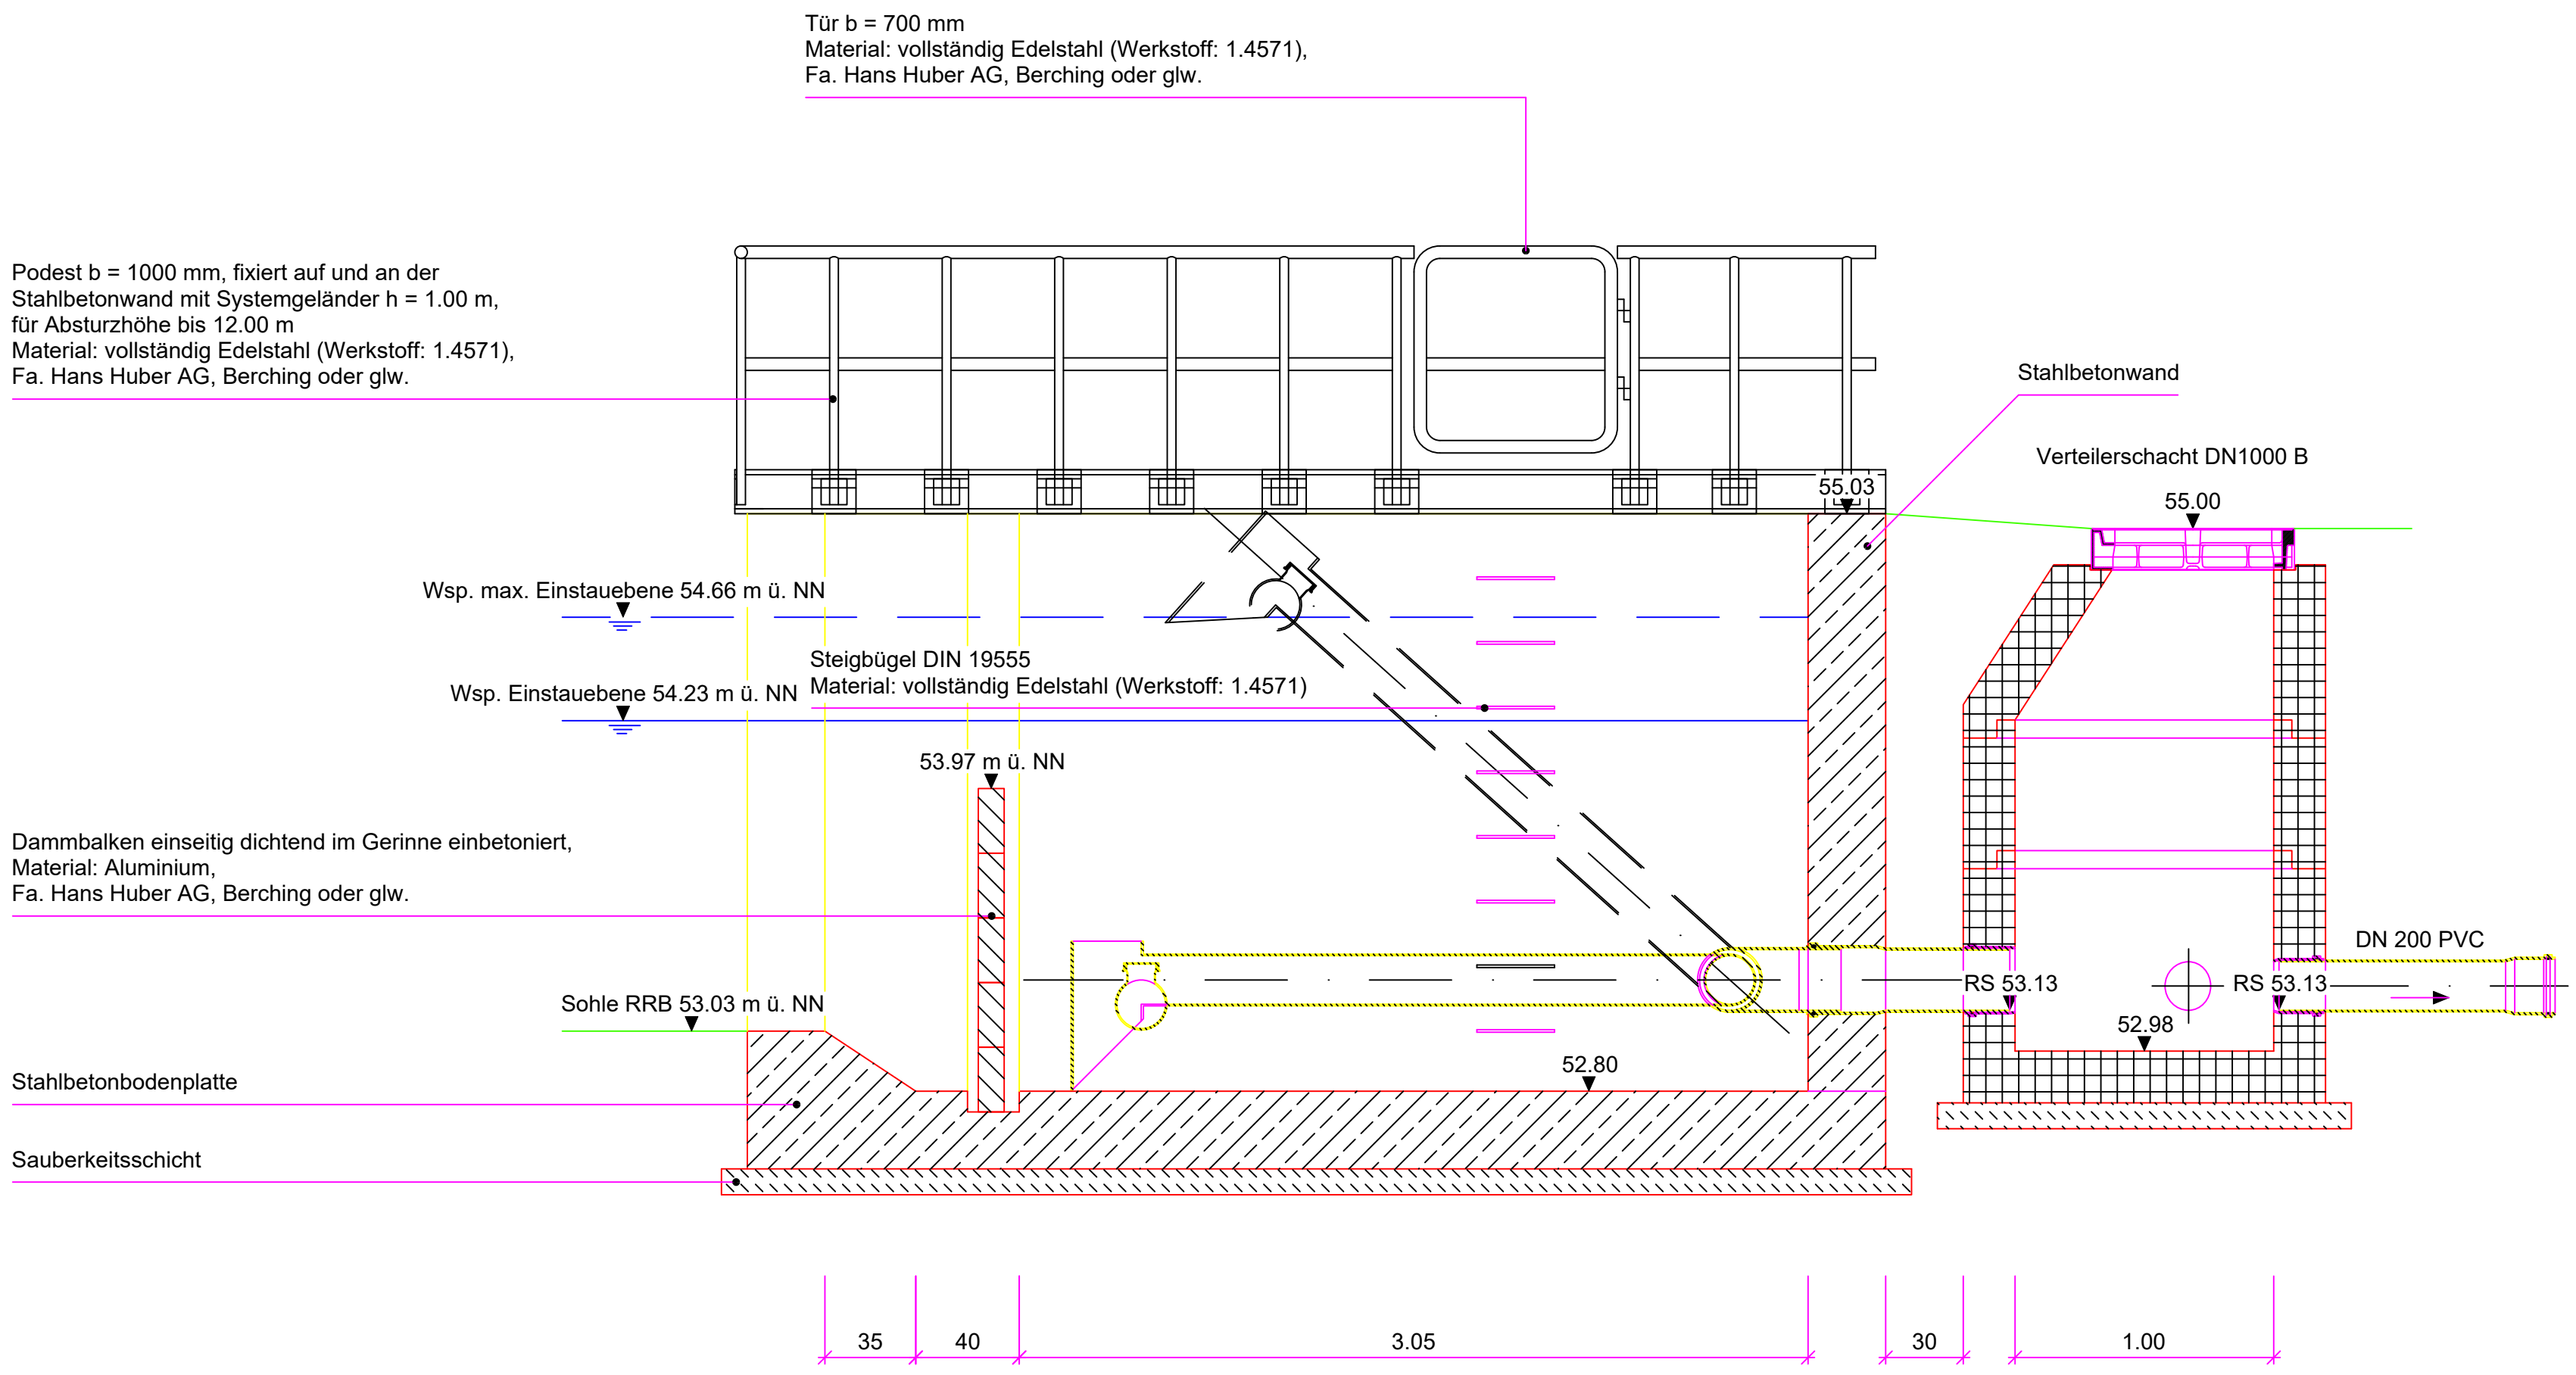

Stadt Oberhausen

Bereich 5-6

Oberhausen,

**WBO**  
Wirtschaftsbetriebe Oberhausen GmbH

Betrieb Kanäle und Straßen	Stadtbezirk:	STERKRADE
Baumaßnahme: Regenentwässerung Erzbergerstraße von Erzbergerstraße Haus Nr. 44 bis Jägerstraße Haus Nr. 228 Antrag auf Erteilung einer wasserrechtlichen Erlaubnis nach § 7 WHG zur Einleitung von Niederschlagswasser in ein Gewässer		
Gez.:	06.12.2006	JENDROLLIK
Bearb.:	08.12.2006	JENDROLLIK
Gepr.:		
Oberhausen,		
		Änderungen:
		Detail Drosselorgan
		Blatt Nr.: 3.1

600\_5\_ERZBERGERSTRASSE\_DROSSEL\_§7\_001.DWG