


Copyright of this document and giving it to others and the use or communication of the contents thereof are forbidden without express authority. Offenders are liable to the payment of damages. All rights are reserved in the event of the grant of a patent or the registration of a utility model or design. WECO also reserve the right to alter data according to improvements made.

Weitergabe sowie Vervielfältigung dieser Unterlage, Verwendung und Mitteilung ihres Inhaltes nicht gestattet, soweit nicht ausdrücklich zugestanden. Zuwiderhandlungen verpflichten zu Schadensersatz. Alle Rechte im Falle der Patenterteilung oder Gebrauchsmusterschutz-Eintragung vorbehalten. WECO behält sich durch Weiterentwicklung bedingte Änderungen vor.

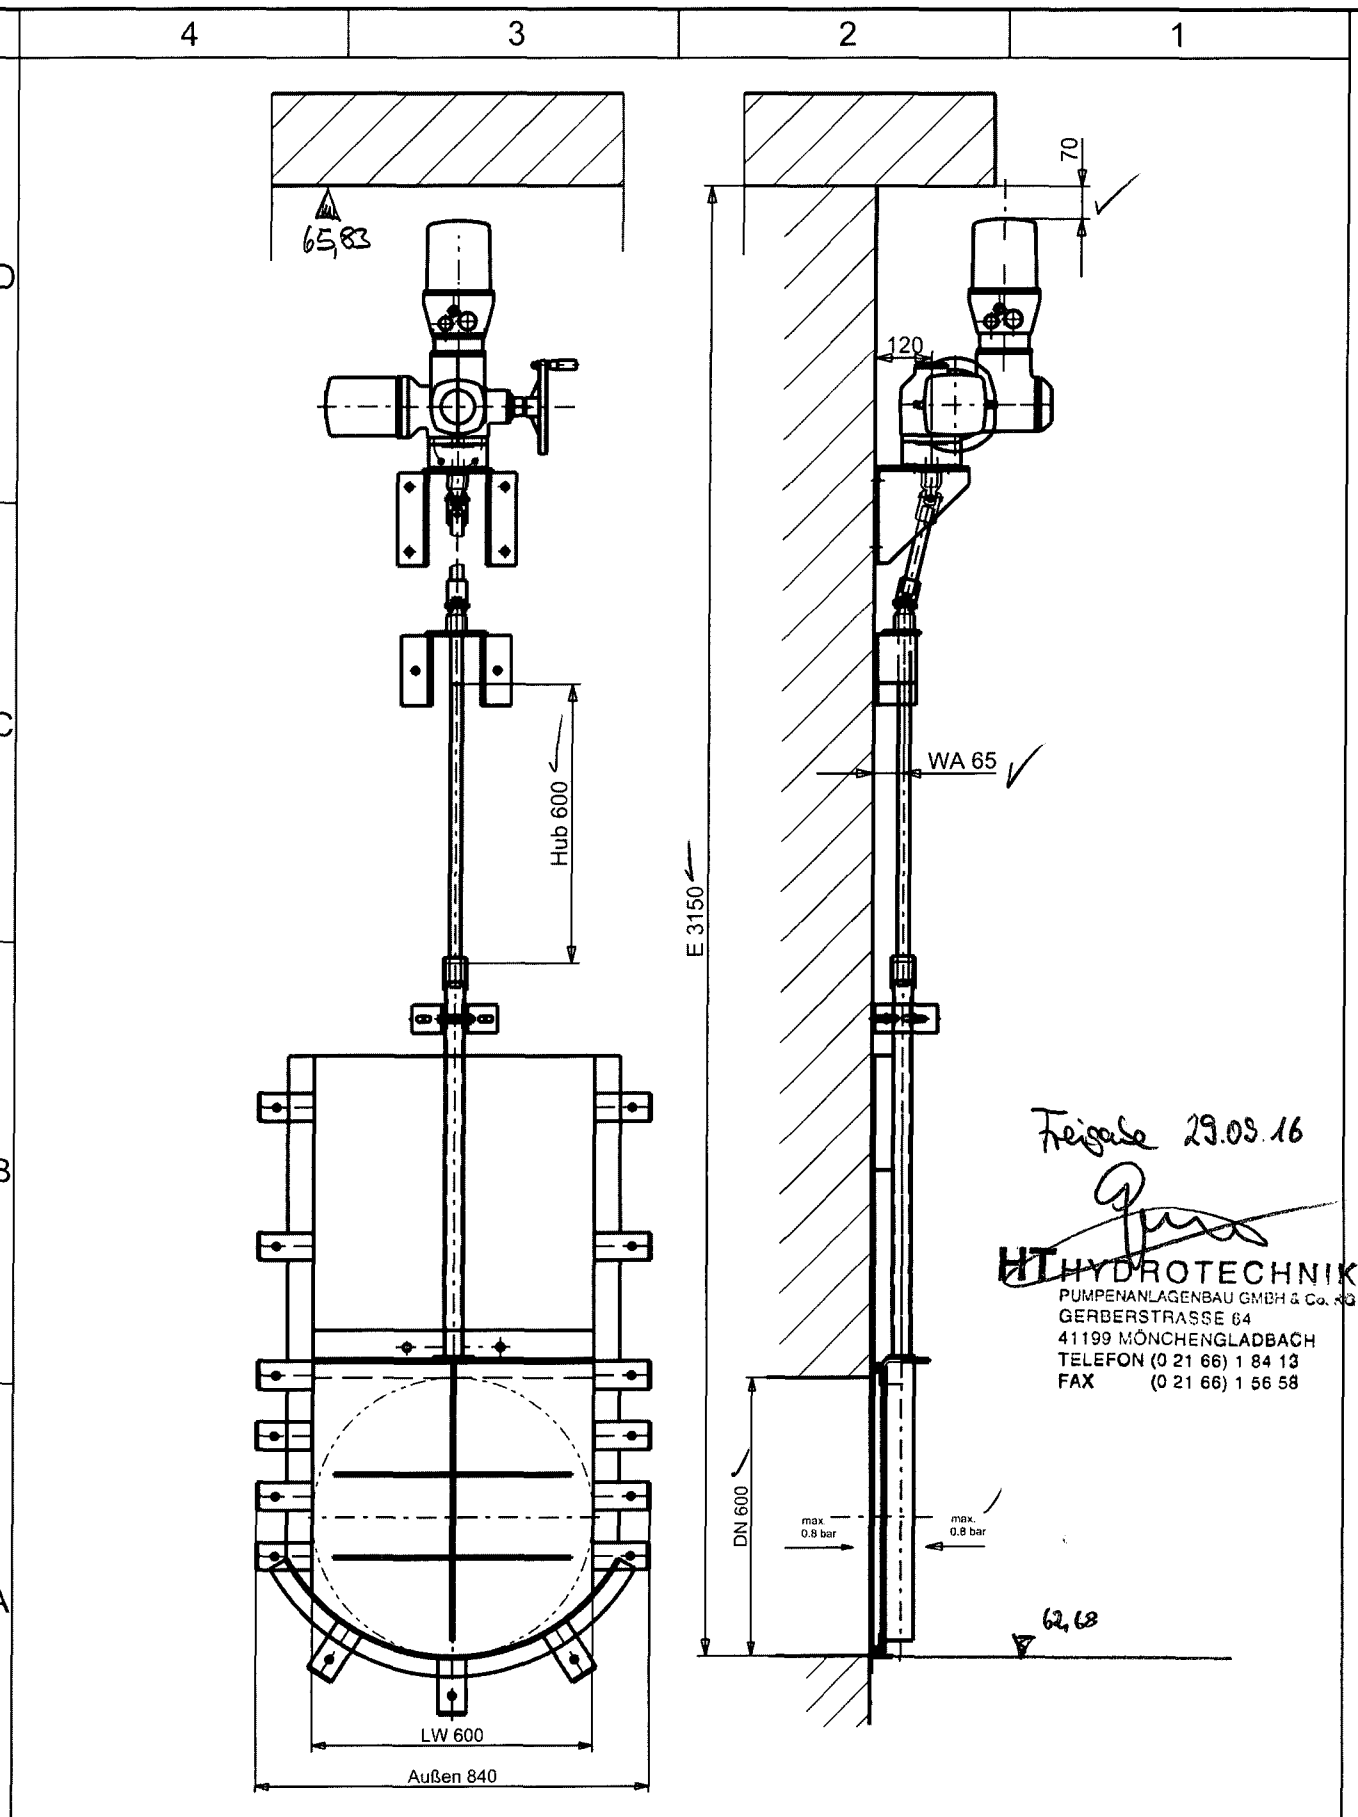

Kunde : HT Hydrotechnik		Pos. 02.01.0001-3		2016	Datum	Name	Benennung:  WECO Kanalspindelschütz LW 600 nach Katalogblatt S 2302-R Regelschütz
Projekt : Oberhausen		Stück : 1		Bearb.	20.09.	Koch	
				Gepr.			
				Norm			



Punkt Nr.	Rechtswert:	Hochwert:
1	32 352281,31	57 12401,10
2	32 352282,30	57 12399,72
3	32 352283,29	57 12398,34
4	32 352282,50	57 12397,77
5	32 352279,79	57 12398,68
6	32 352280,02	57 12399,35
7	32 352280,33	57 12400,40

Laut Gutachten des Büro "Borchert Ingenieure" mit Stand Oktober 2012 wurde bis in einer Tiefe von 60 m ü NHN kein Grundwasser angetroffen.

[illegible]

**AB**  
Ingenieurbüro  
Angenvoort + Barth  
partnerschaft  
Blumentalsstraße 147a  
47798 Krefeld  
Tel.: 02151 / 36585-0  
Fax: 02151 / 36585-29  
e-mail: post@angenvoort-bath.de

**MAN** MANG+Immobilien GmbH

Projekt : Kirchhellener Straße 234 Erschließung	Proj. Nr. : 12.47
	Anlage : 5 Blatt : 1

Planart :	Detailplan Bauwerk 11452108	Maßstab :	1 : 25
Planungsstufe:	Ausführungsplanung		

[illegible]