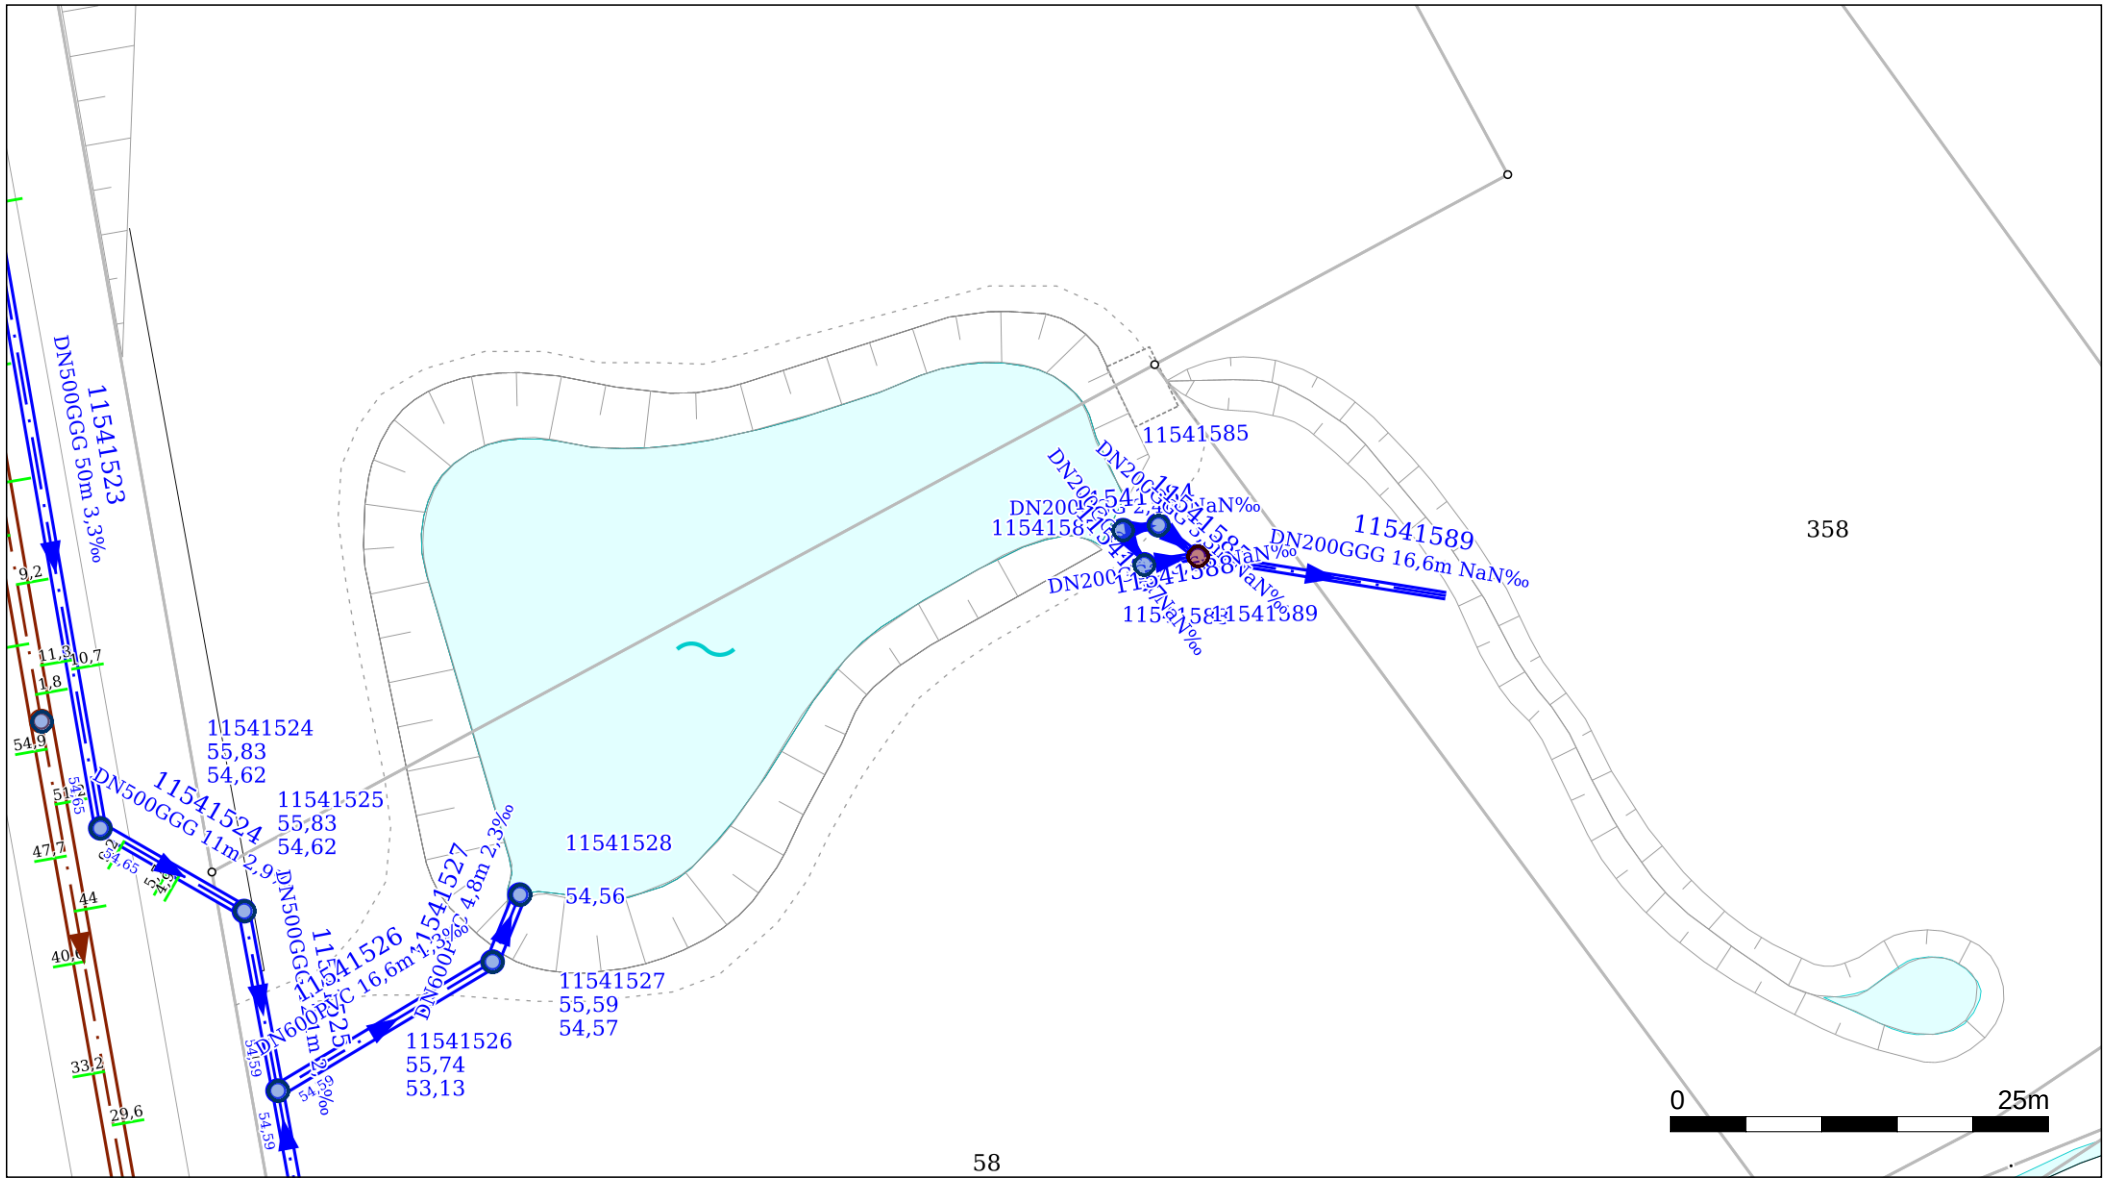

N W O S		Erzbergerstraße Schacht 11541589	Scale: 1 : 500	
			Date: 31.03.2026	