
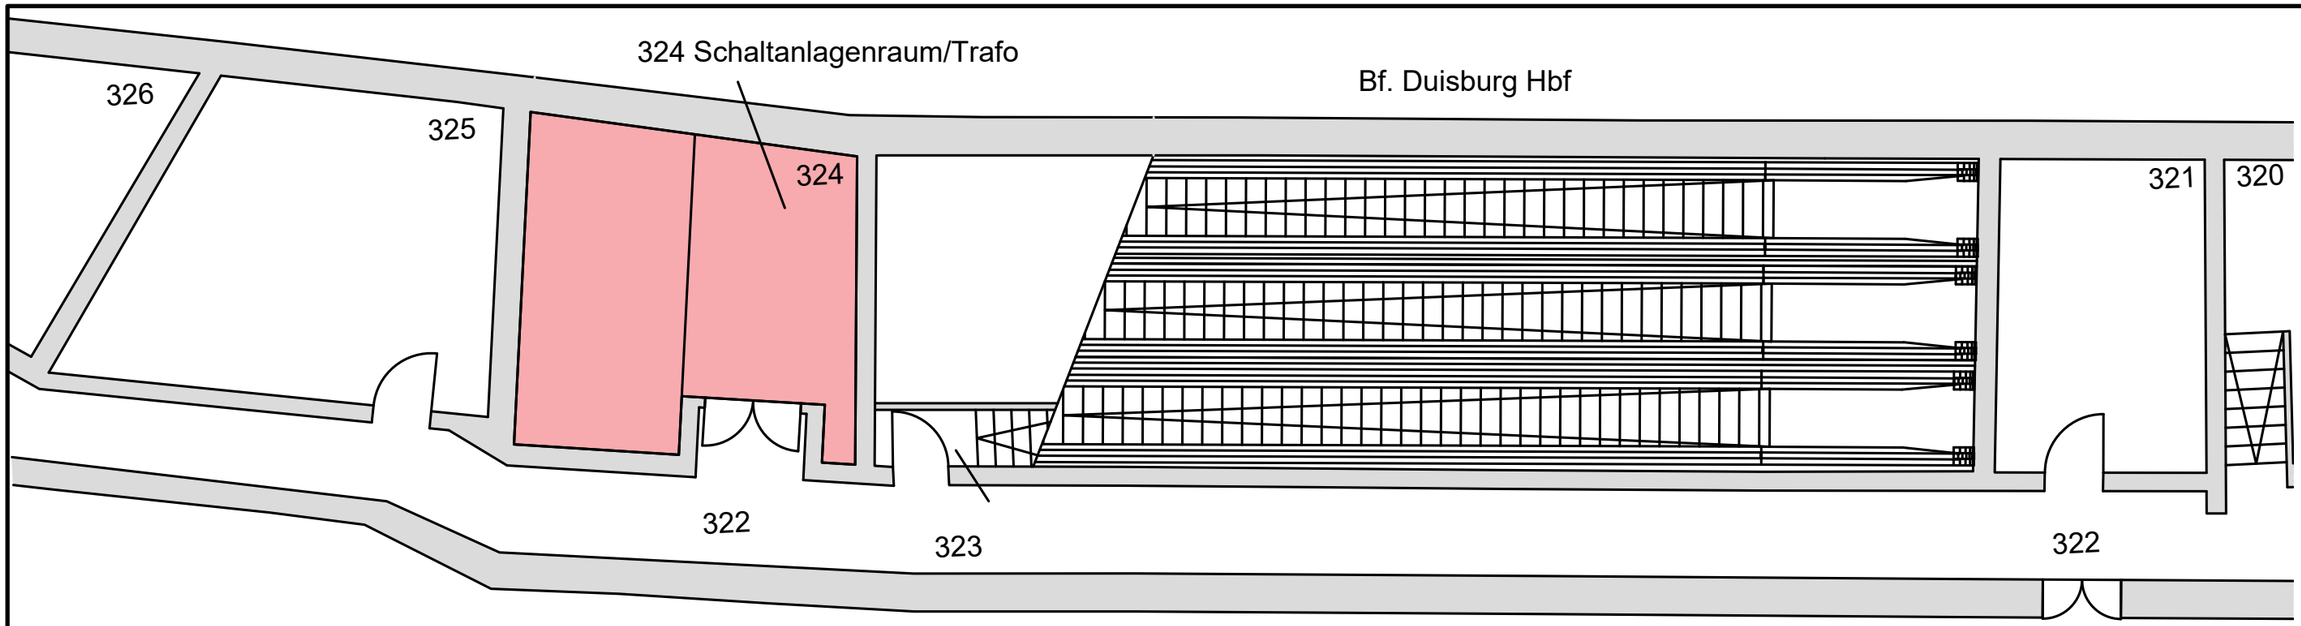


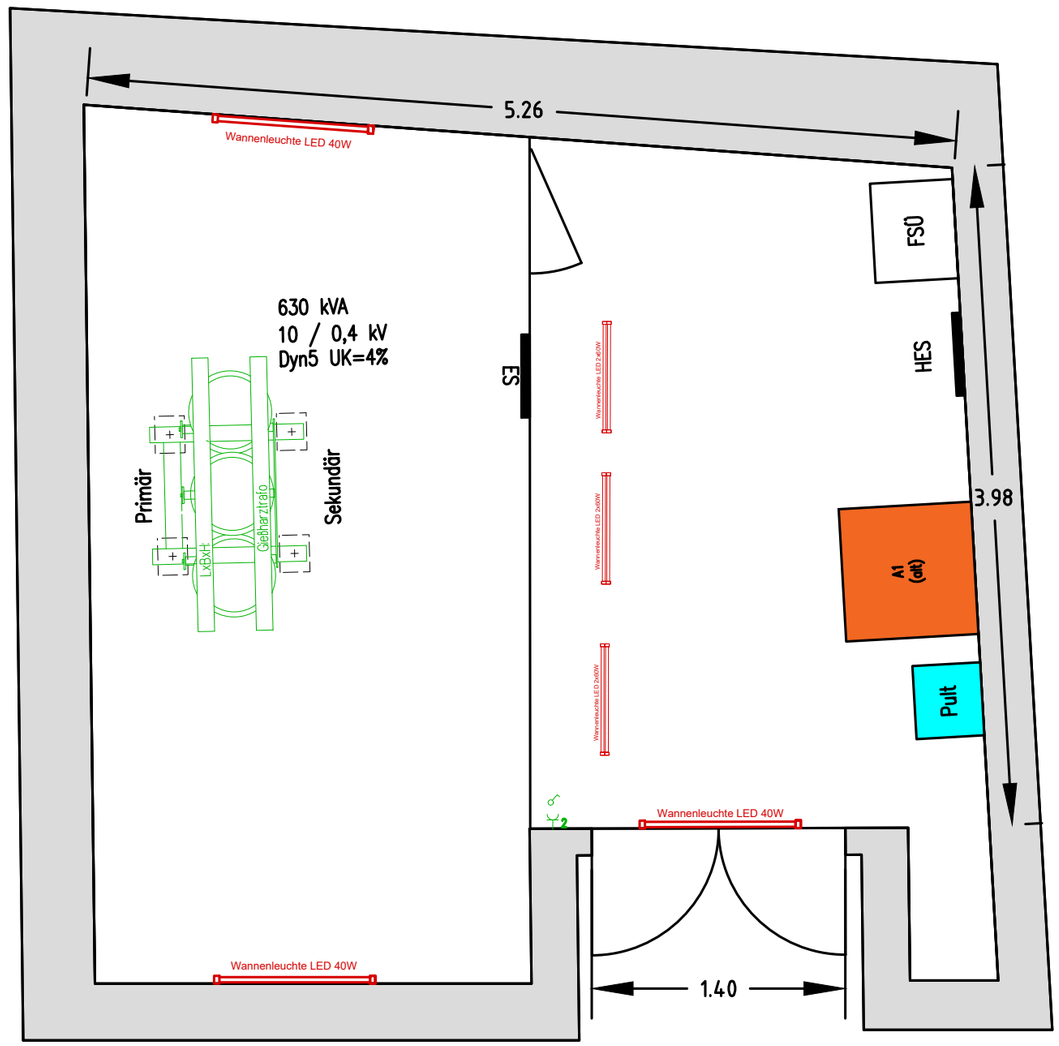

Hauptbahnhof
Raum U324

Raumhöhe: 3,55 m
Höhe Kabelkeller: 1,13 m
Höhe Raumtür: 1,9 m

Duisburger Verkehrsgesellschaft AG

Straßenbahnlinie U79 — Vergabe

Erneuerung Mittelspannungsanlagen DHO
Westkopf (U324)
Raumplan Ist-Zustand

Abteilung: IE-B		Datum	Name
25.09.2026 Myland	Bearb./Gez.	21.09.2026	Stobbe
	Geprüft	23.09.2026	Gollek
Duisburger Verkehrsgesellschaft AG	Maßstab	**Stadtbahnnetz**	
	Plan Nr.	**Anlage**	8.1