
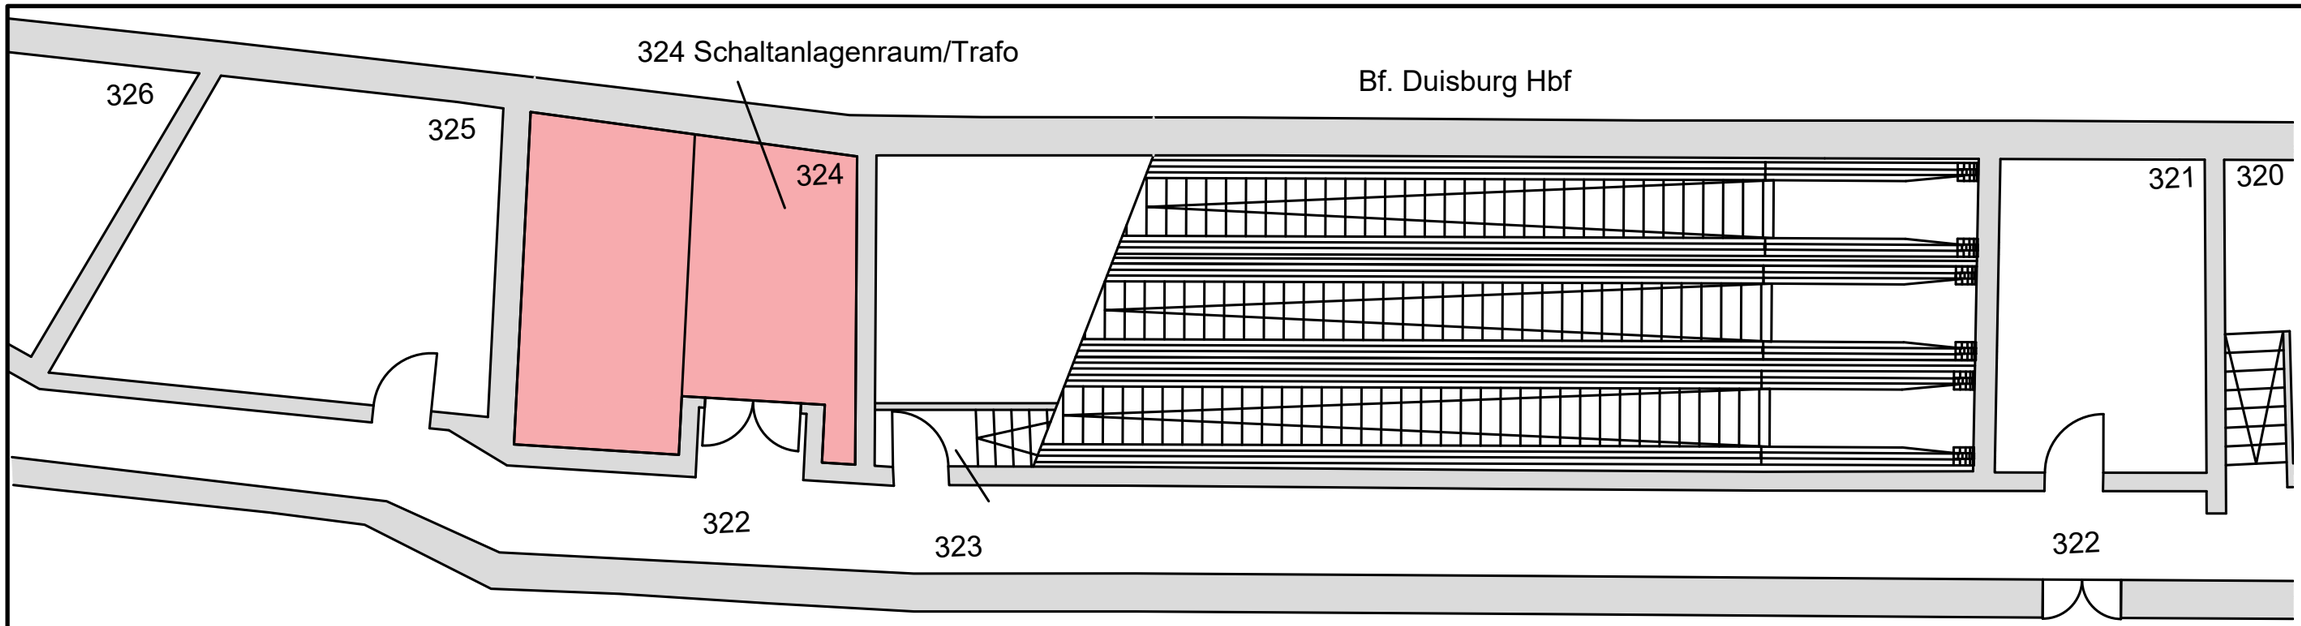


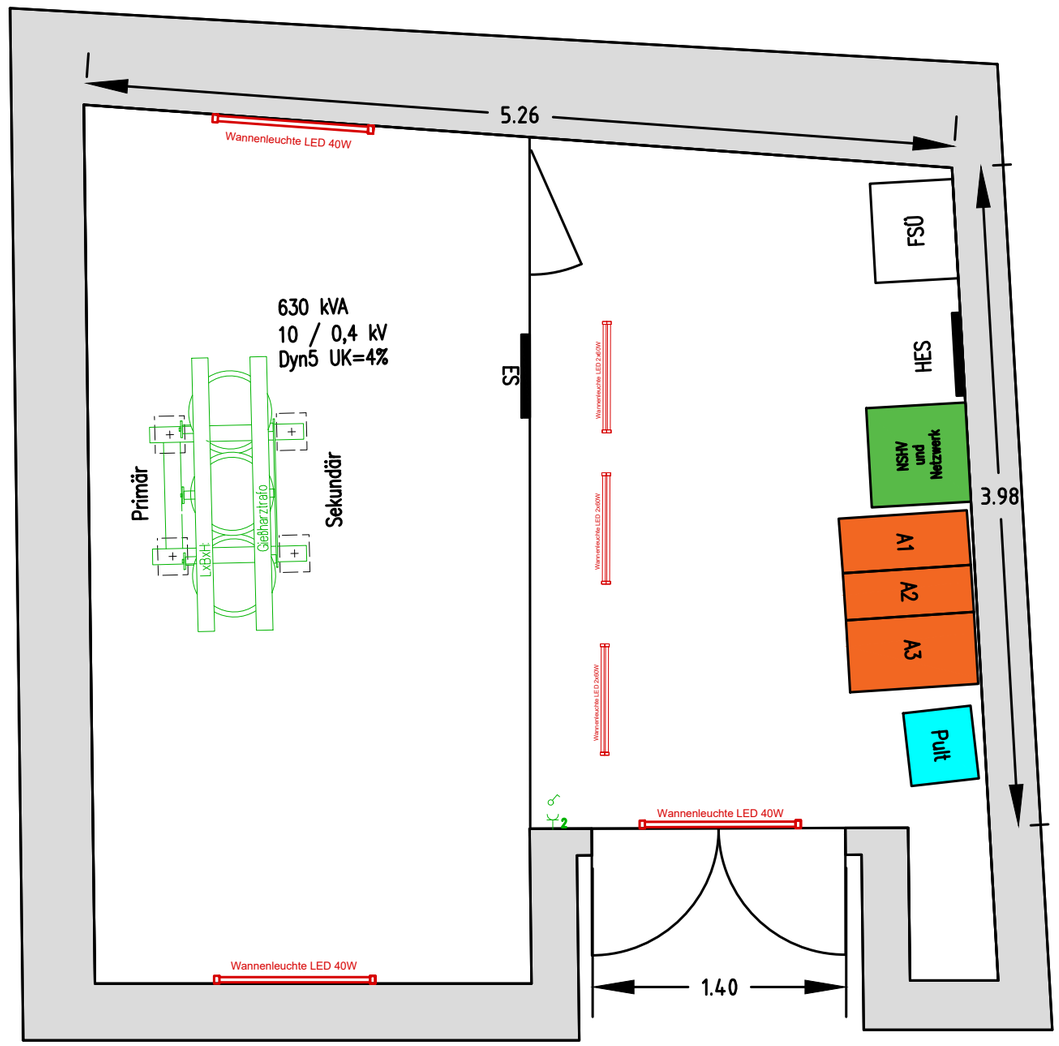

Hauptbahnhof
Raum U324

Raumhöhe:	3,55 m
Höhe Kabelkeller:	1,13 m
Höhe Raumtür:	1,9 m

Duisburger Verkehrsgesellschaft AG

Straßenbahnlinie U79 — Vergabe

Erneuerung Mittelspannungsanlagen DHO

Westkopf (U324)

Raumplan Soll-Zustand

		Datum	Name
Abteilung: IE-B	Bearb./Gez.	21.09.2026	Stobbe
25.09.2026 Myland	Geprüft	23.09.2026	Gollek
Duisburger Verkehrsgesellschaft AG	Maßstab		**Stadtbahnnetz**
	Plan Nr.	**Anlage**	8.1