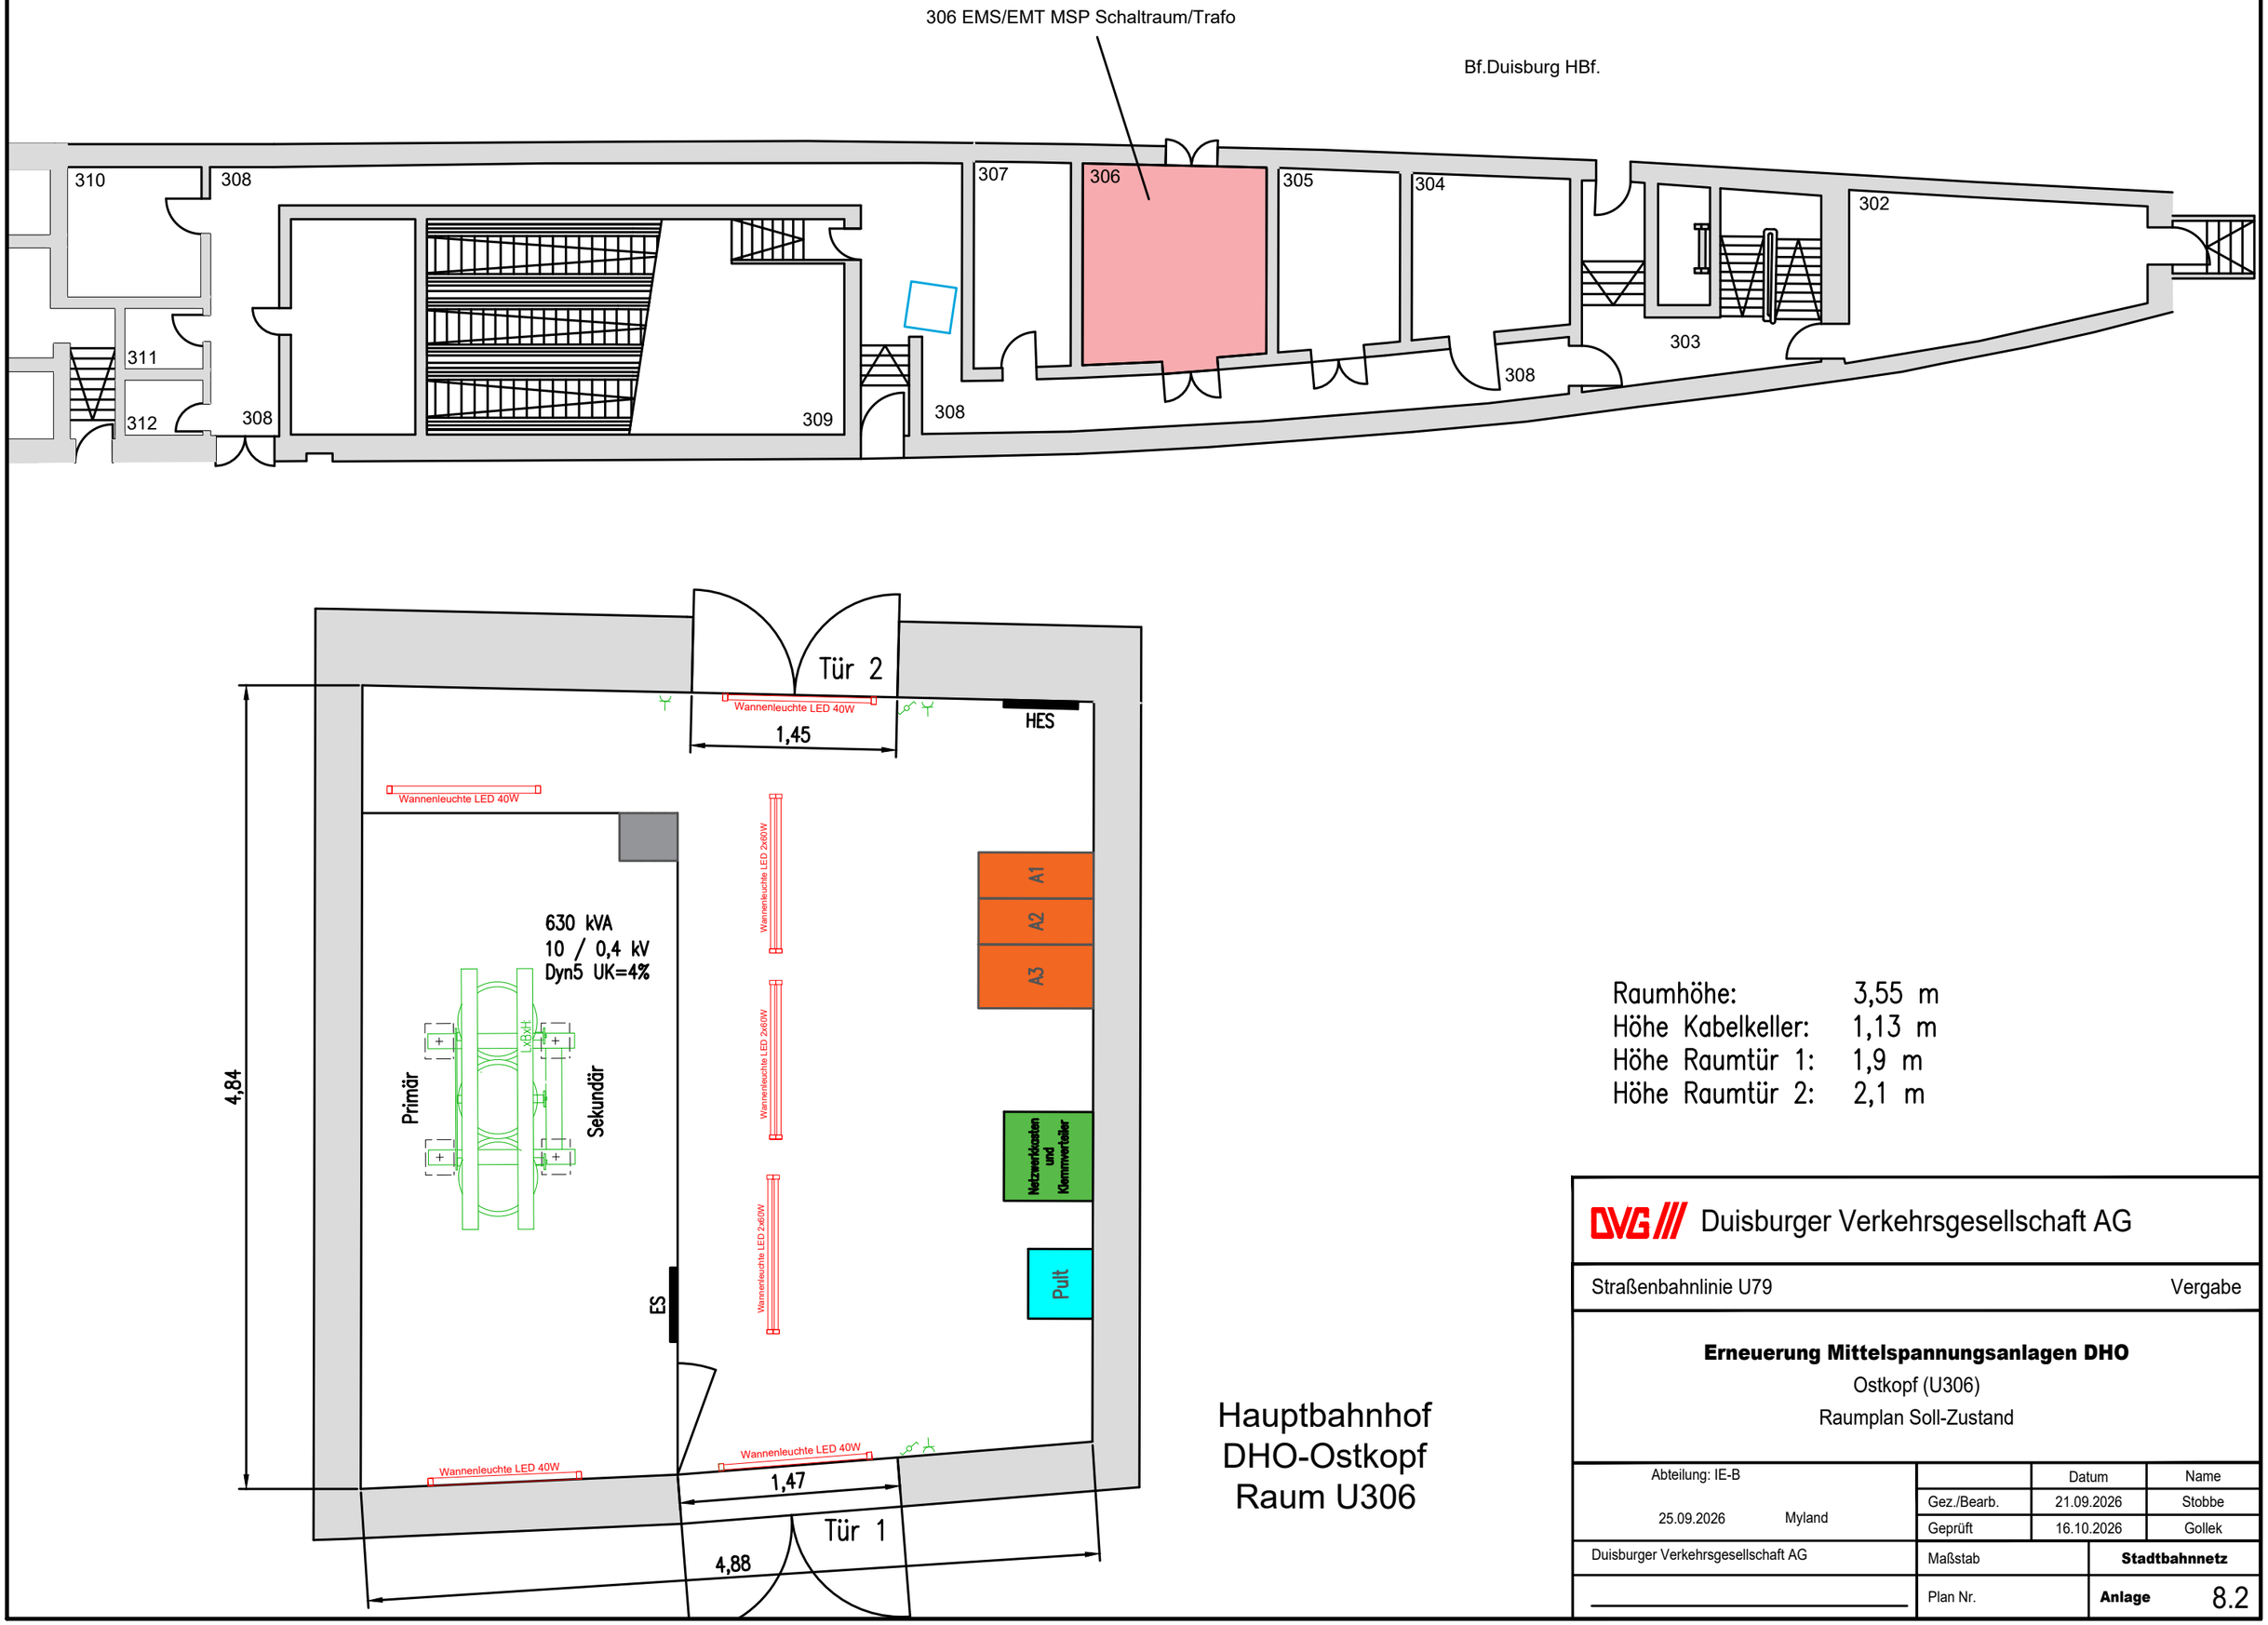


Hauptbahnhof
DHO-Ostkopf
Raum U306

Raumhöhe:	3,55 m
Höhe Kabelkeller:	1,13 m
Höhe Raumtür 1:	1,9 m
Höhe Raumtür 2:	2,1 m

Duisburger Verkehrsgesellschaft AG

Straßenbahnlinie U79 — Vergabe

Erneuerung Mittelspannungsanlagen DHO

Ostkopf (U306)

Raumplan Soll-Zustand

Abteilung: IE-B		Datum	Name
25.09.2026 Myland	Gez./Bearb.	21.09.2026	Stobbe
	Geprüft	16.10.2026	Gollek
Duisburger Verkehrsgesellschaft AG	Maßstab	**Stadtbahnnetz**	
	Plan Nr.	**Anlage**	8.2