


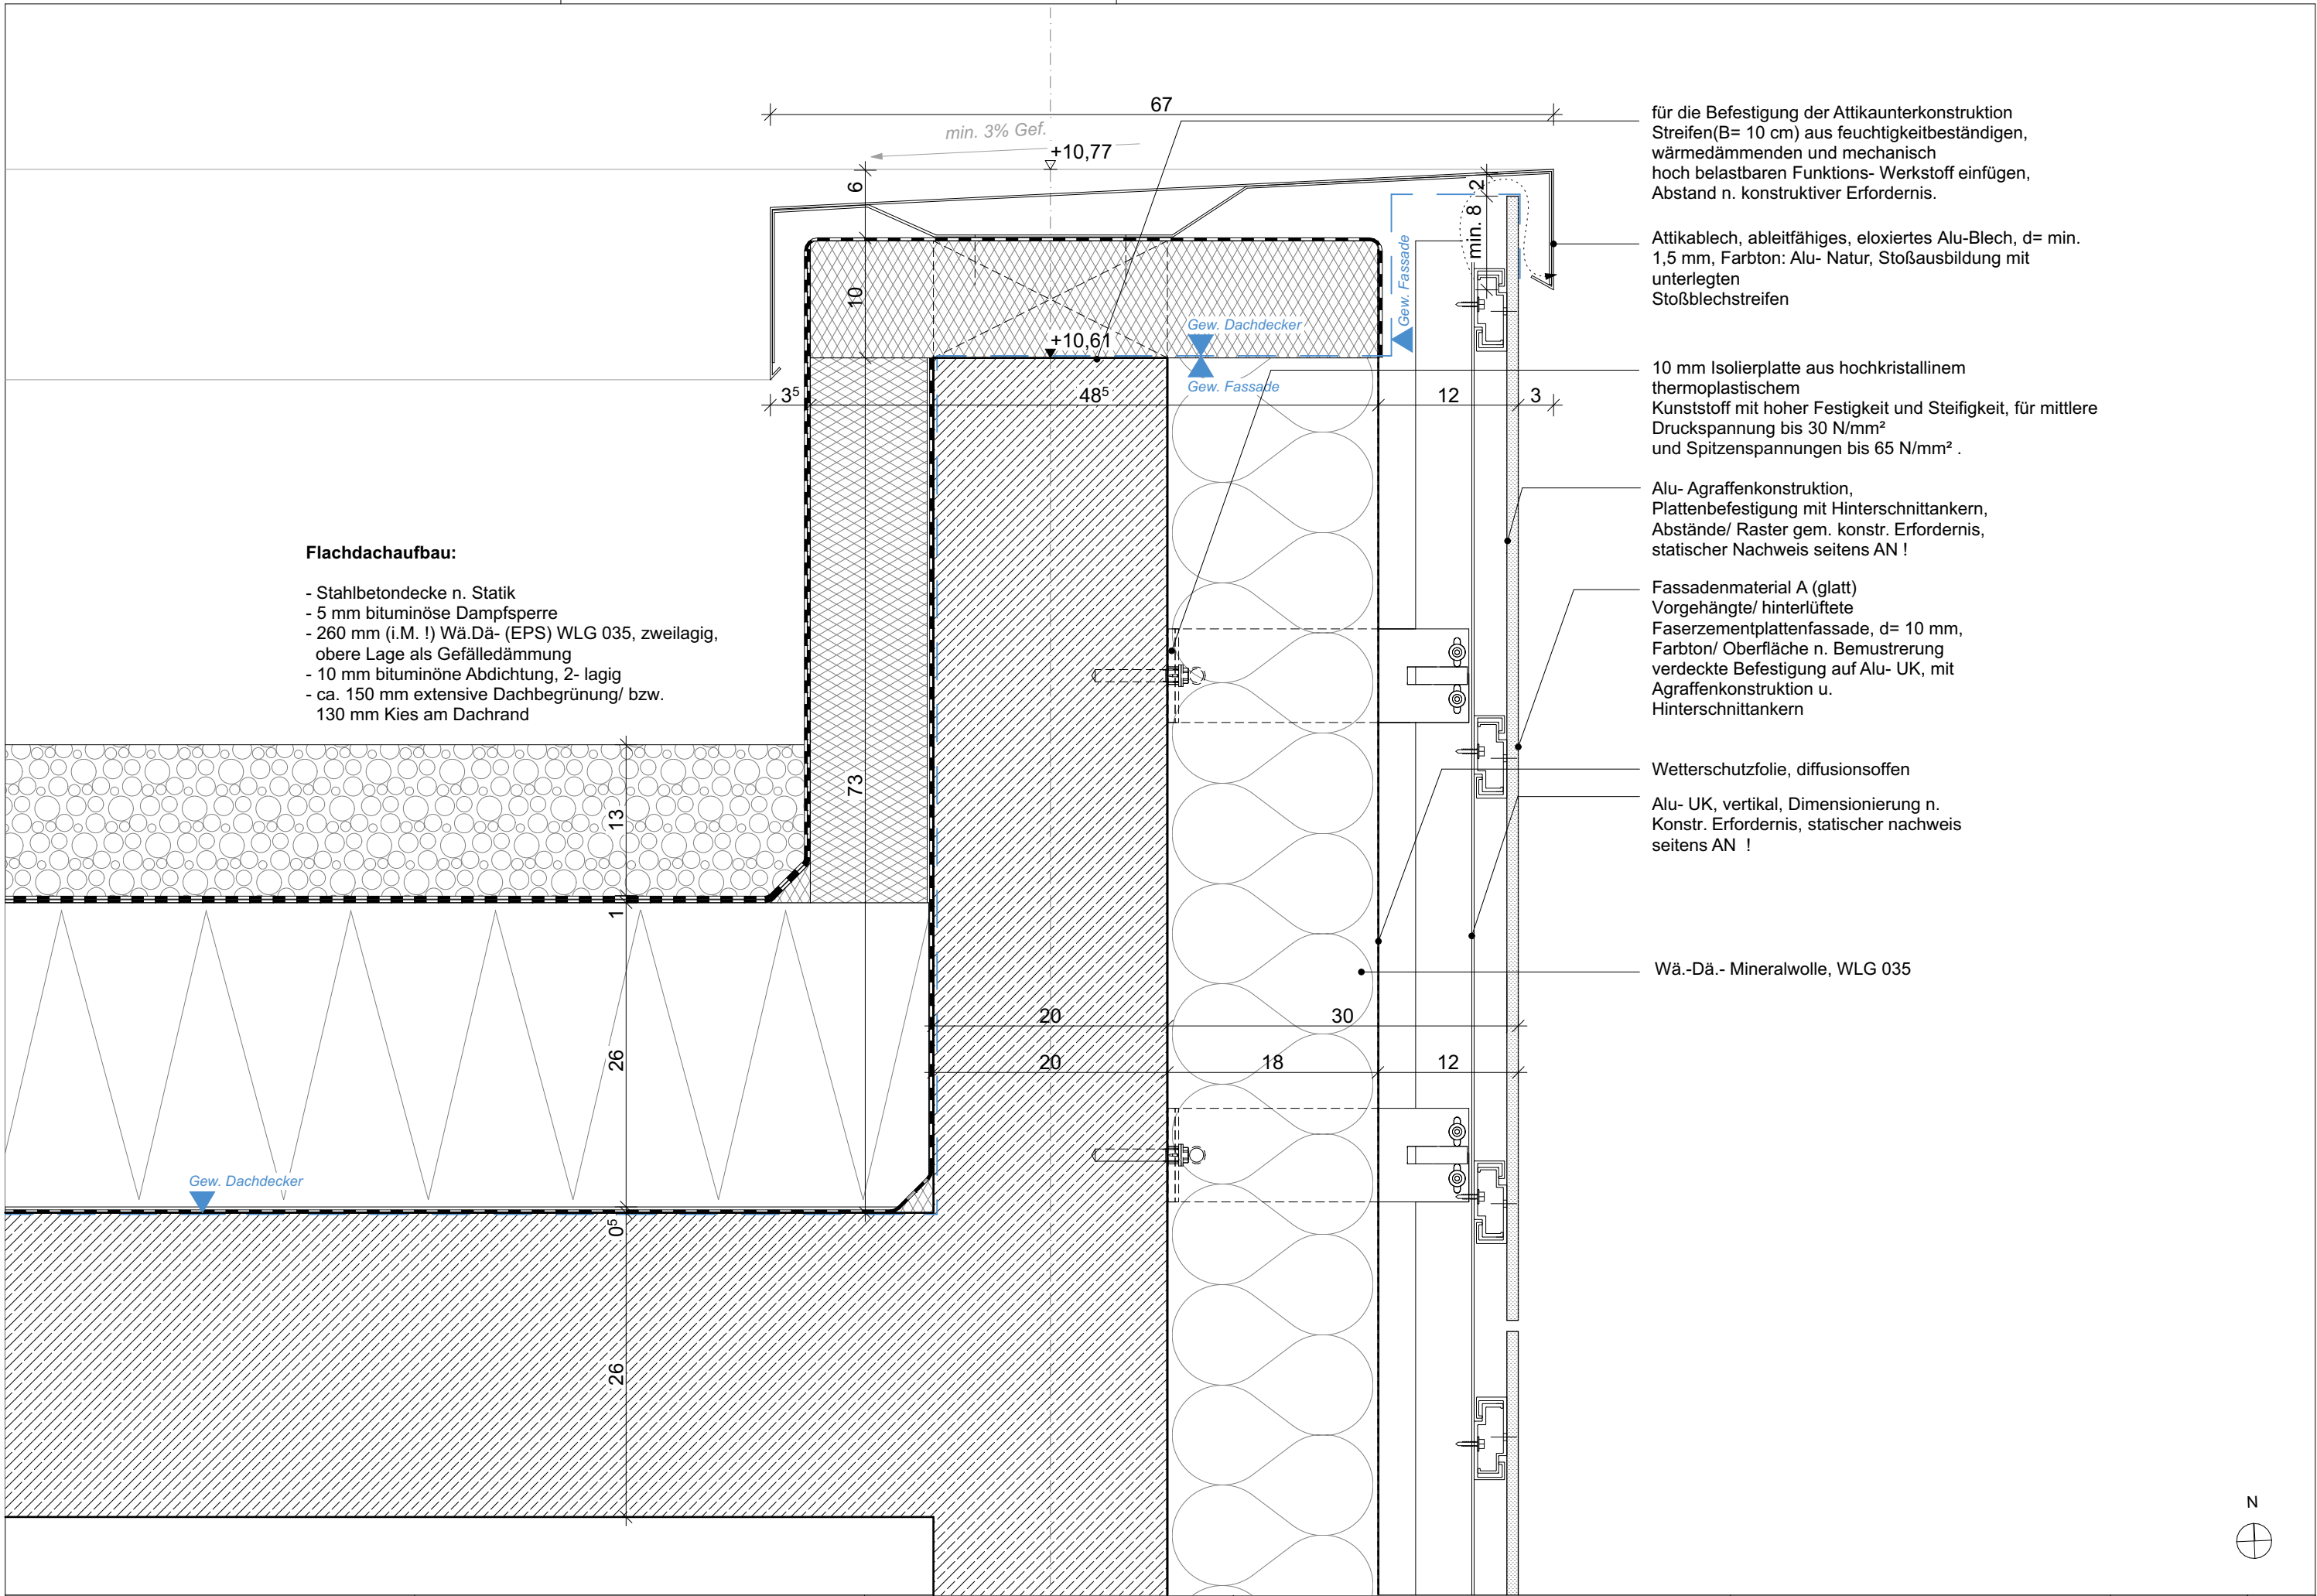

Bauherr	Zoo Duisburg gGmbH Mülheimer Str. 273, 47058 Duisburg tel: 0203 604 44255 Auftraggeber Mail	Generalplaner	KRESINGS Generalplanungs-GmbH Lingener Str. 12, 48155 Münster tel: 0251 98778-0 info@kresings.com	Planungsgrundstück	Mülheimer Str. 277, 47058 Duisburg Flurstücke: 198, 384, 385	Zooterrassen mit Savannenanlage, Zoo Duisburg			Planbezeichnung/ Plannummer Attika_ Regeldetail gedämmt DUS23011_ARC_6405.1_5_B01_DT_D00_EF_A	Plan 6405.1	Index A
						Projektnr.	DUS23011	gz	Erstelldatum	30.01.2026	
						Format	420/297	M1:5	AK	Druckdatum	07.07.2026