
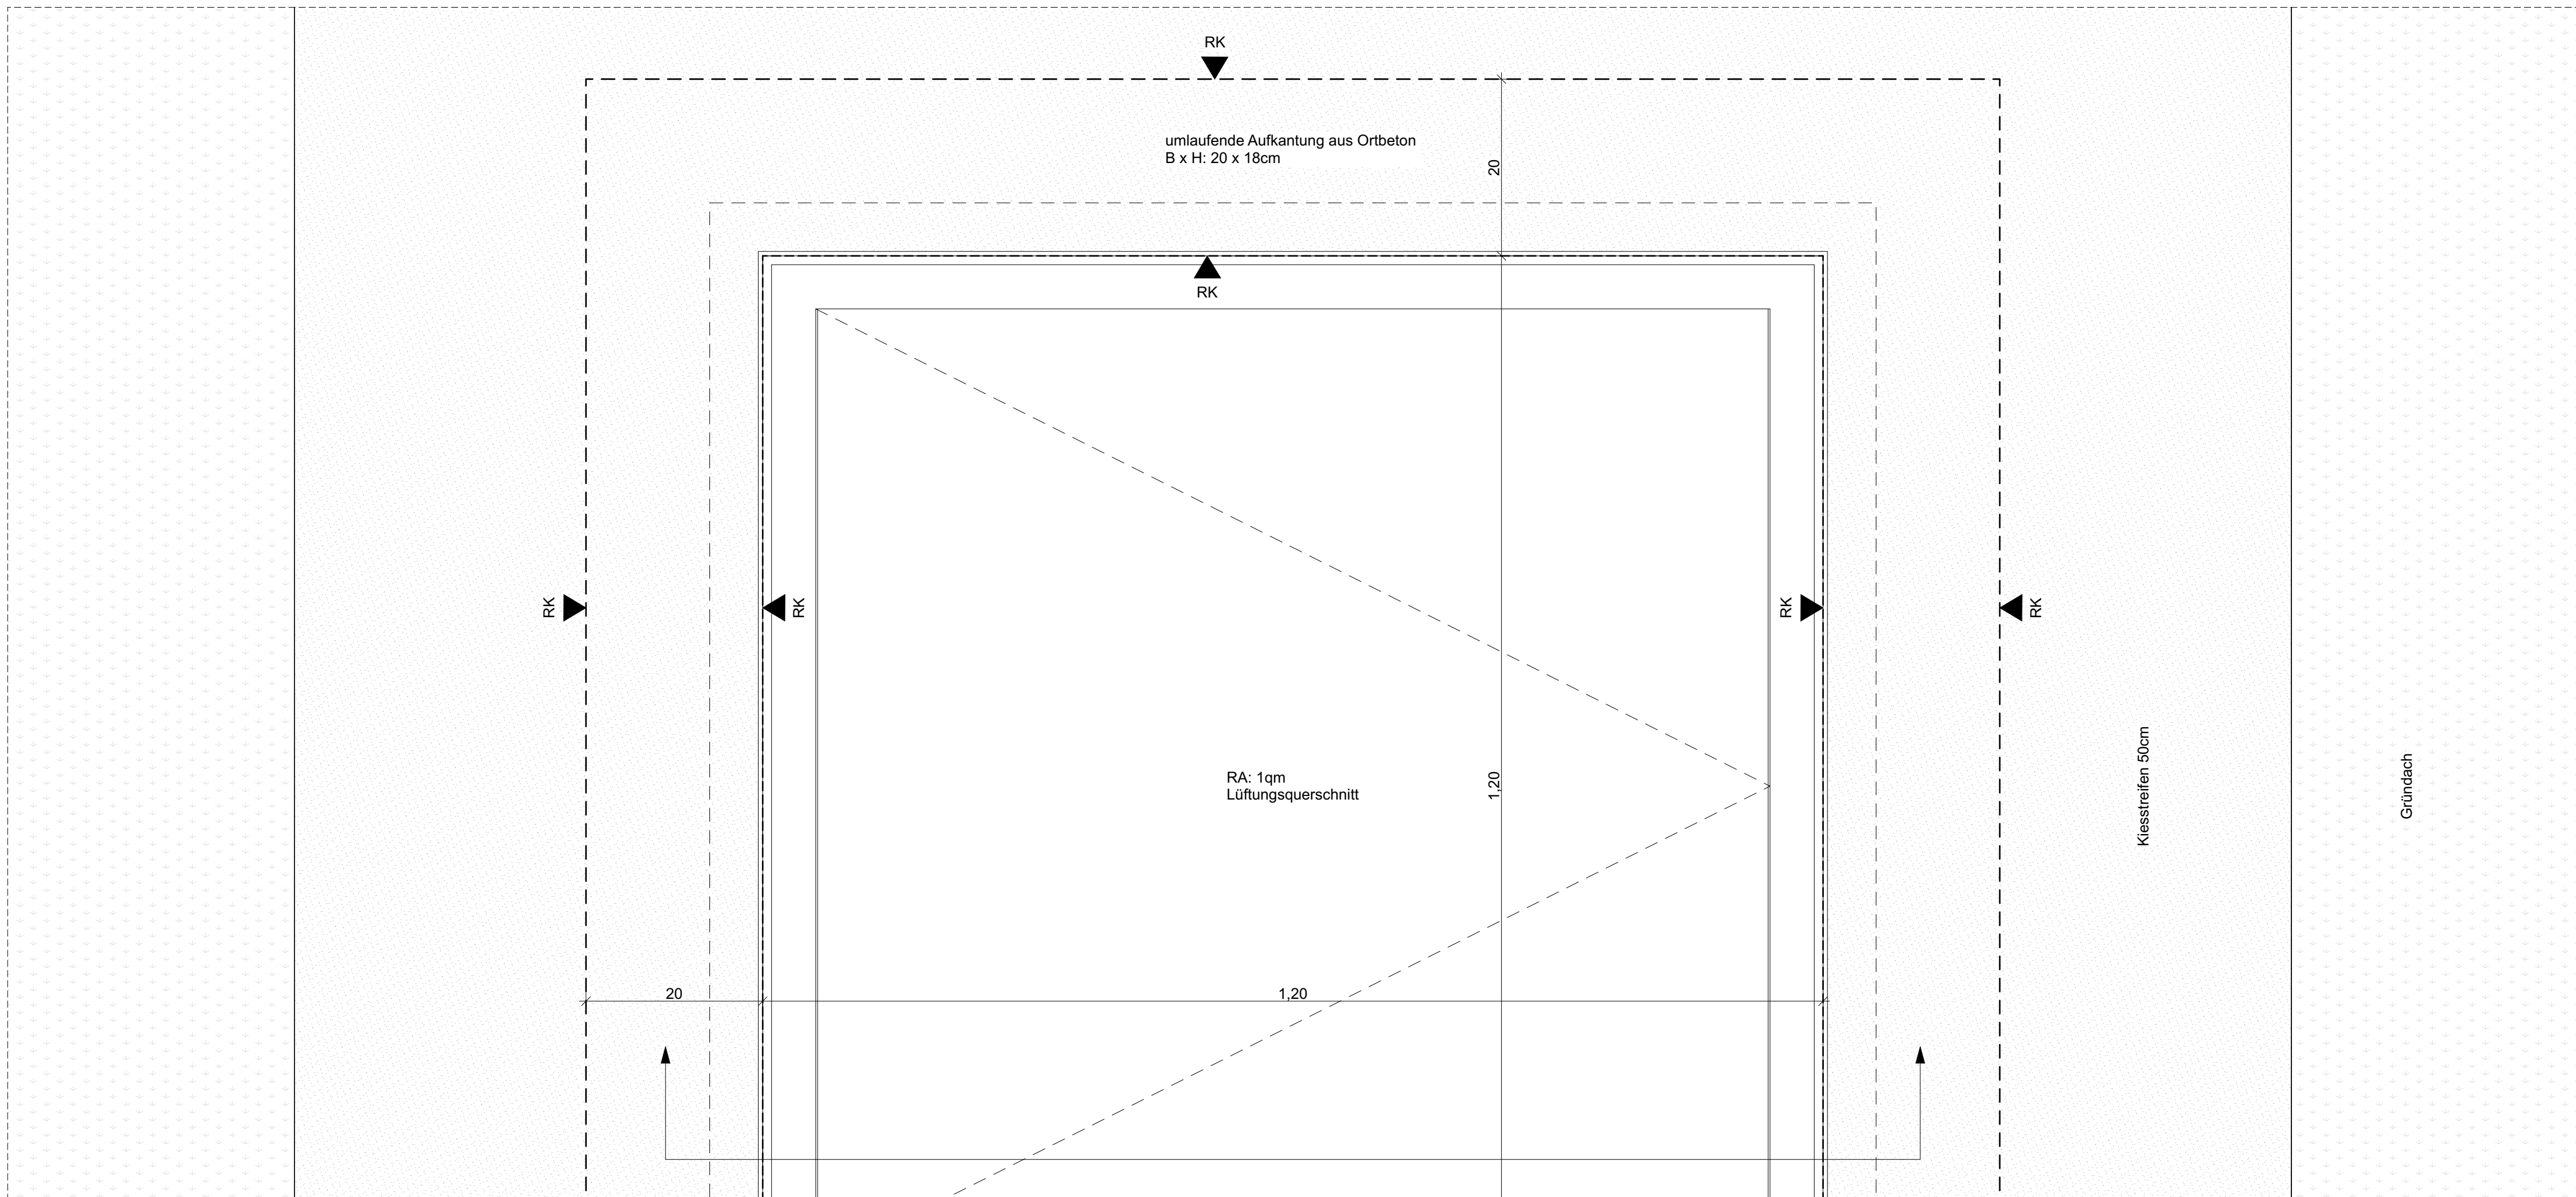


- ca. 120 mm extensive Dachbegrünzung/ bzw. 110 mm Kies am Dachrand und in Anschlussbereichen
- 2 mm Filterflies
- 40 mm Drän- und Speicherelement
- 4 mm Faserschutzmatte
- 10 mm bituminöse Abdichtung, 2-lagig
- 120 mm Grundmündung + Gefälleedament 2% ges. 260 mm (i.H. I) Wä.Da.-(EPS) WLG 035 gem. Bauphysik, Druckfestigkeit 70 kPa/ im Bereich der Technikanlage 150 kPa
- 5mm bit. Dampfsperbahn (nur im unbebauten Bereich)
- 200 mm Stahlbetondecke gem. Statik

K50-5°, GFK-Aufsatzkranz

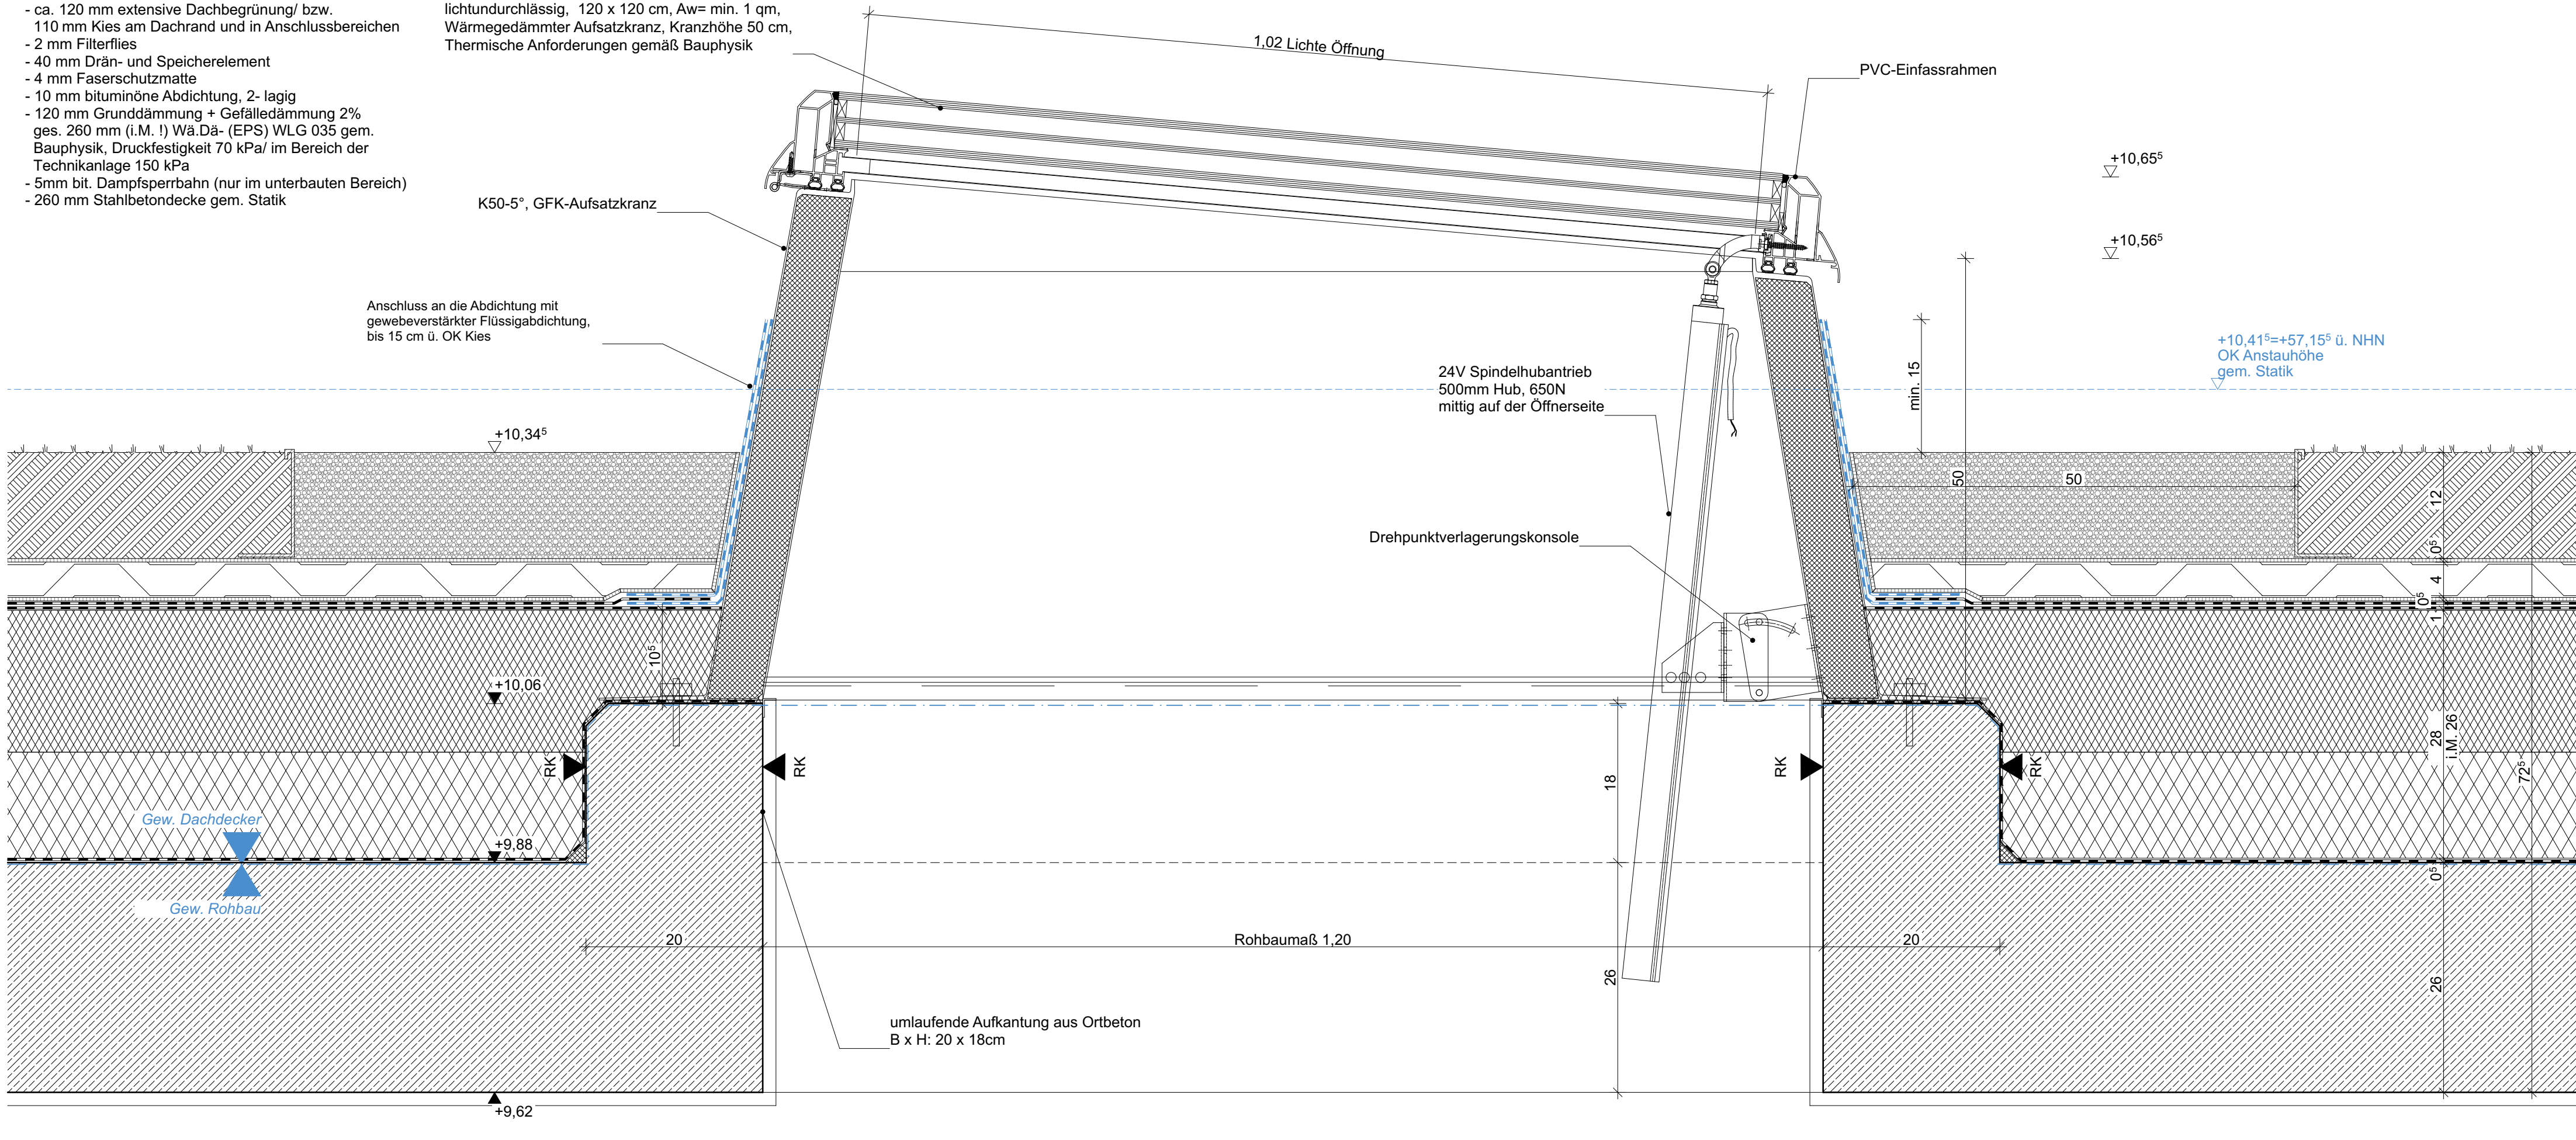

Tragwerksplanung, vom 29.01.2025
Freianlagenplanung vom 15.05.2025
Technische Gebäudeausrüstung, vom 10-12.02.2025
Bauphysik, vom 30.01.2025
Brandschutz, vom 12.05.2025
Küchenplanung, vom 09.01.2025

AW = Außenwand
IW = Innenwand
DA = Dach
DE = Decke
BP = Bodenplatte
FP = Fundament
ATR = Außentrepp

ITR = Innentreppe
 UZ = Unterzug
 ÜZ = Überzug
 STZ = Stütze
 FT = Betonfertigteil
 OK = Oberkante
 UK = Unterkante

FF = Fertigfußboden
RD = Rohdecke
GK = Gipskarton
AHD = Abhangdecke
LRH = Lichte Raumhöhe
RR = Regenfallrohr

AT	= Außentür
IT	= Innentür
fbT	= Feuerbeständig
hfT	= Hochfeuerhemmend
fhT	= Feuerhemmend
RD	= Rauchdicht
DS	= Tür dicht- und
D	= Tür dichtsicher
VDS	= Vollständig selbstschließend
NA	= Notausgang
FW	= Feuerwehr
FST	= Fahrschach

FE = Fenster
BRH = Brüstungshöhe fertig,
Angabe ab OKFF
BR = Brüstungshöhe roh,
Angabe ab OK RFB
FEH = Fensterhöhe
vFE = verschlossenes Fenster
öFE = offenes Fenster

- BW = Brandwand
- B.WW = Bauraft Brandwand
- fb = Feuerbeständig
- hf = Hochfeuerhemmend
- fh = Feuerhemmende
- [nb] = nichtbrennbar
- [wnb] = wesentlich nichtbrennbar
- [bb] = brennbar
- RWA = Rauch- und Wärmeabzug
- WH = Wandhydrant
- M = auch unter zusätzlicher mechanischer Beanspruchung
-  = Feuerlöscheinrichtung

 OKFF = Oberkante Fertigfußboden
 OKFF = Oberkante Fertigfußboden
 OKRD = Oberkante Rohdecke

 UKF = Unterkante Fertig OKFF = Oberkante Fertigfußboden
 UKR = Unterkante Roh OKRD = Oberkante Rohdecke

OK RD +2.55  OK RD +2.50 = Deckenversprung


	Stahlbeton		Mauerwerk		Gipskarton		Holzbohlen
	Beton unbewehrt		Estrich		Wärmedämmung		Erde
	Beton Fertigteil		Stahl		Wärmedämmung		Kies
	Beton, WU		Glas		Wärmedämmung		Sand
	Neubauelemente		Abbruchelemente		Bestandselemente	Bestandselemente nicht mehr definiert, ablesen	

 Fehlende Angaben In Abstimmung

☐	Im Planungsumfang enthalten
☐	Nicht Teil der Planung
☒	Teil der Küchenplanung

[illegible]

Index	Ausgabe Datum	Ausgabe Name
a	23.04.2026	WP1 Vorabzug
A	07.07.2026	EF_Rohbau_BE

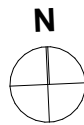

Maßstab Lageplan 1:2.000
±0,00 entspricht +46,74 über NHN (DHHN2016)

Flur:204
Flurstücke: 198, 384, 385
Gemarkung: Duisburg

Projekt	Zooterrassen mit Savannenanlage Zoo Duisburg - Neubau der Zooterrassen mit Savannenanlage Mülheimer Str. 277, 47058 Duisburg
---------	--

Generalplaner

KRESINGS Generalplanungs-GmbH
Lingener Str. 12, 48155 Münster
0251 98778-0
info@kresings.com

Bauherr	Zoo Duisburg gGmbH Mülheimer Str. 273,47058 Duisburg 0203 604 44255 Auftraggeber Mail
---------	--

Entwurfsverfasser KRESINGS architektur Düsseldorf GmbH
Scheibenstraße 45, 40479 Düsseldorf
0211 4976959-0
info@kresings.com

Planbezeichnung	Detail RA
-----------------	-----------

Plannummer **DUS23011_ARC_6406_5_B01_DT_E01_EF_A** Plan **6406**

Projektnummer	Erstelldatum	Druckdatum	Maßstab	Format	gz	gp	Index A
DUS23011	09.01.2026	07.07.2026	1:5	841/594			