


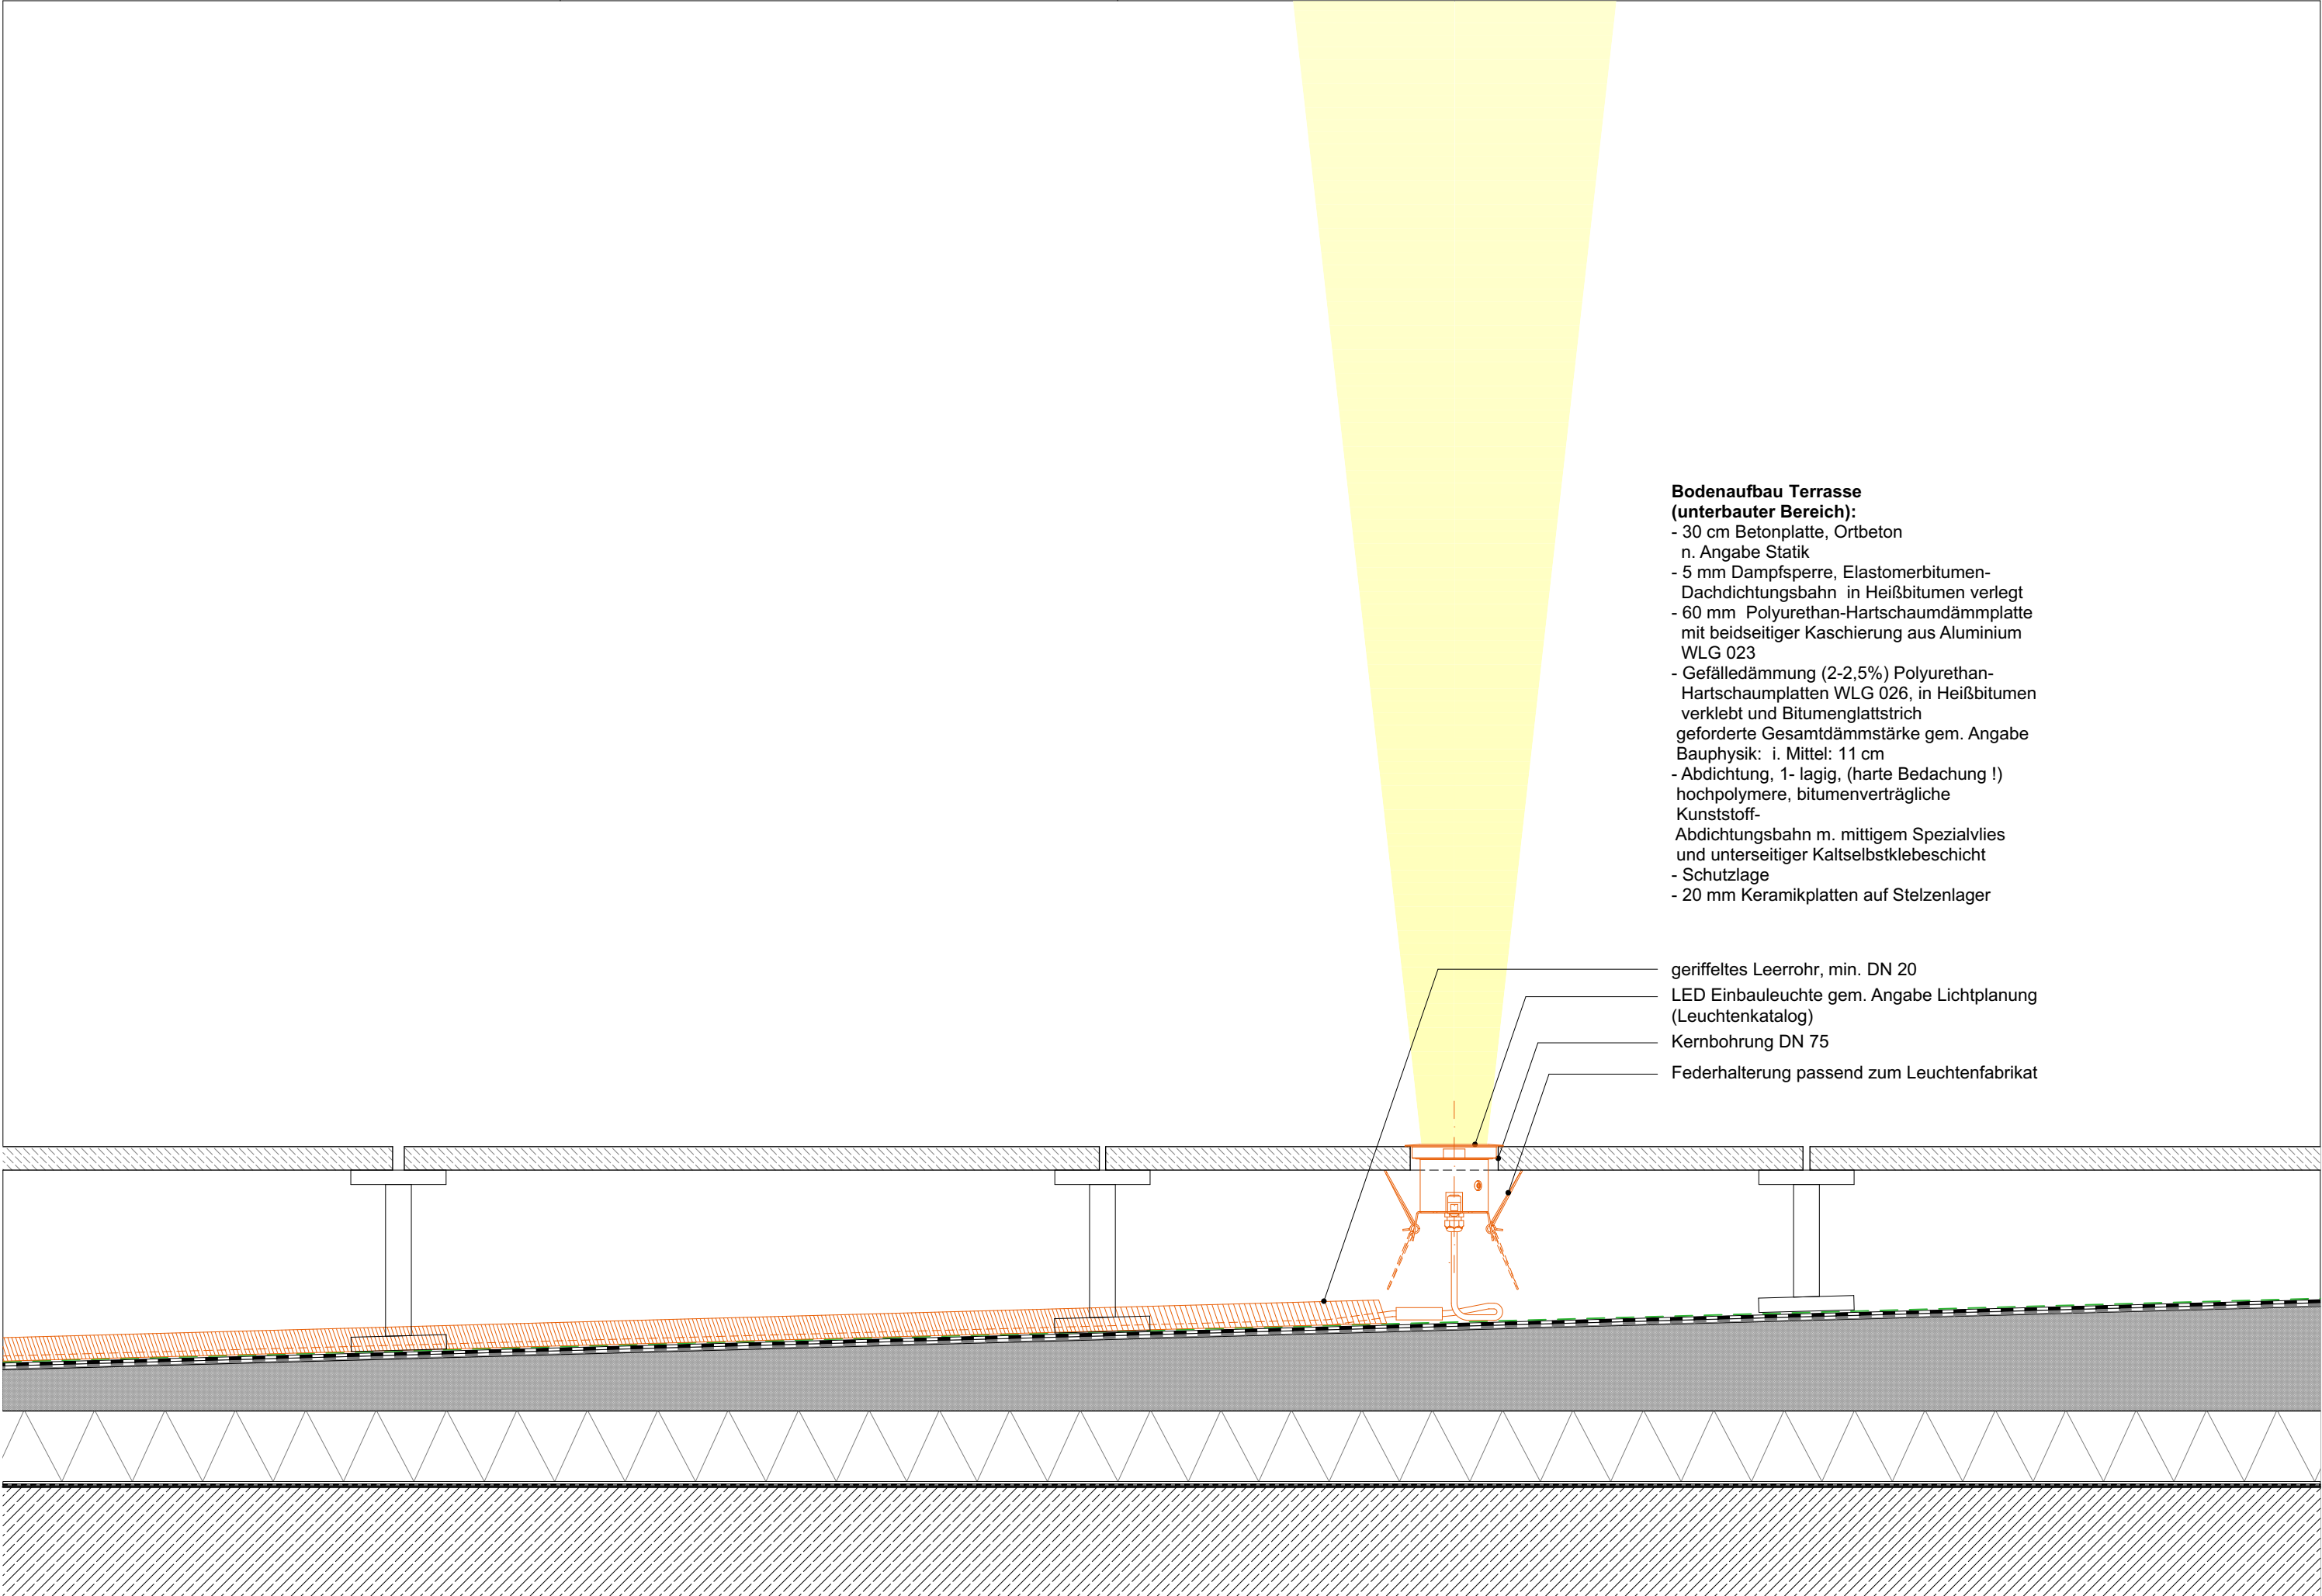

- Bodenaufbau Terrasse
(unterbauter Bereich):**
- 30 cm Betonplatte, Ortbeton
n. Angabe Statik
 - 5 mm Dampfsperre, Elastomerbitumen-
Dachdichtungsbahn in Heißbitumen verlegt
 - 60 mm Polyurethan-Hartschaumdämmplatte
mit beidseitiger Kaschierung aus Aluminium
WLG 023
 - Gefälledämmung (2-2,5%) Polyurethan-
Hartschaumplatten WLG 026, in Heißbitumen
verklebt und Bitumenglattstrich
geforderte Gesamtdämmstärke gem. Angabe
Bauphysik: i. Mittel: 11 cm
 - Abdichtung, 1- lagig, (harte Bedachung !)
hochpolymere, bitumenverträgliche
Kunststoff-
Abdichtungsbahn m. mittigem Spezialvlies
und unterseitiger Kaltselbstklebeschicht
 - Schutzlage
 - 20 mm Keramikplatten auf Stelzenlager

- geriffeltes Leerrohr, min. DN 20
- LED Einbauleuchte gem. Angabe Lichtplanung
(Leuchtenkatalog)
- Kernbohrung DN 75
- Federhalterung passend zum Leuchtenfabrikat

Bauherr	Zoo Duisburg gGmbH Mülheimer Str. 273, 47058 Duisburg tel: 0203 604 44255 Auftraggeber Mail	Generalplaner	KRESINGS Generalplanungs-GmbH Lingener Str. 12, 48155 Münster tel: 0251 98778-0 info@kresings.com	Planungsgrundstück	Mülheimer Str. 273, 47058 Duisburg Flurstücke: 198, 384, 385	Zooterrassen mit Savannenanlage, Zoo Duisburg			Planbezeichnung/ Plannummer Uplight Terrasse Event 2. OG. DUS23011_ARC_6413_5_B01_DT_E02_VA_a	Plan	6413	Index	a
						Projektnr.	DUS23011	gz	Erstelldatum	26.06.2026			
						Format	420/297	M1:5	AK	Druckdatum	02.07.2026		