


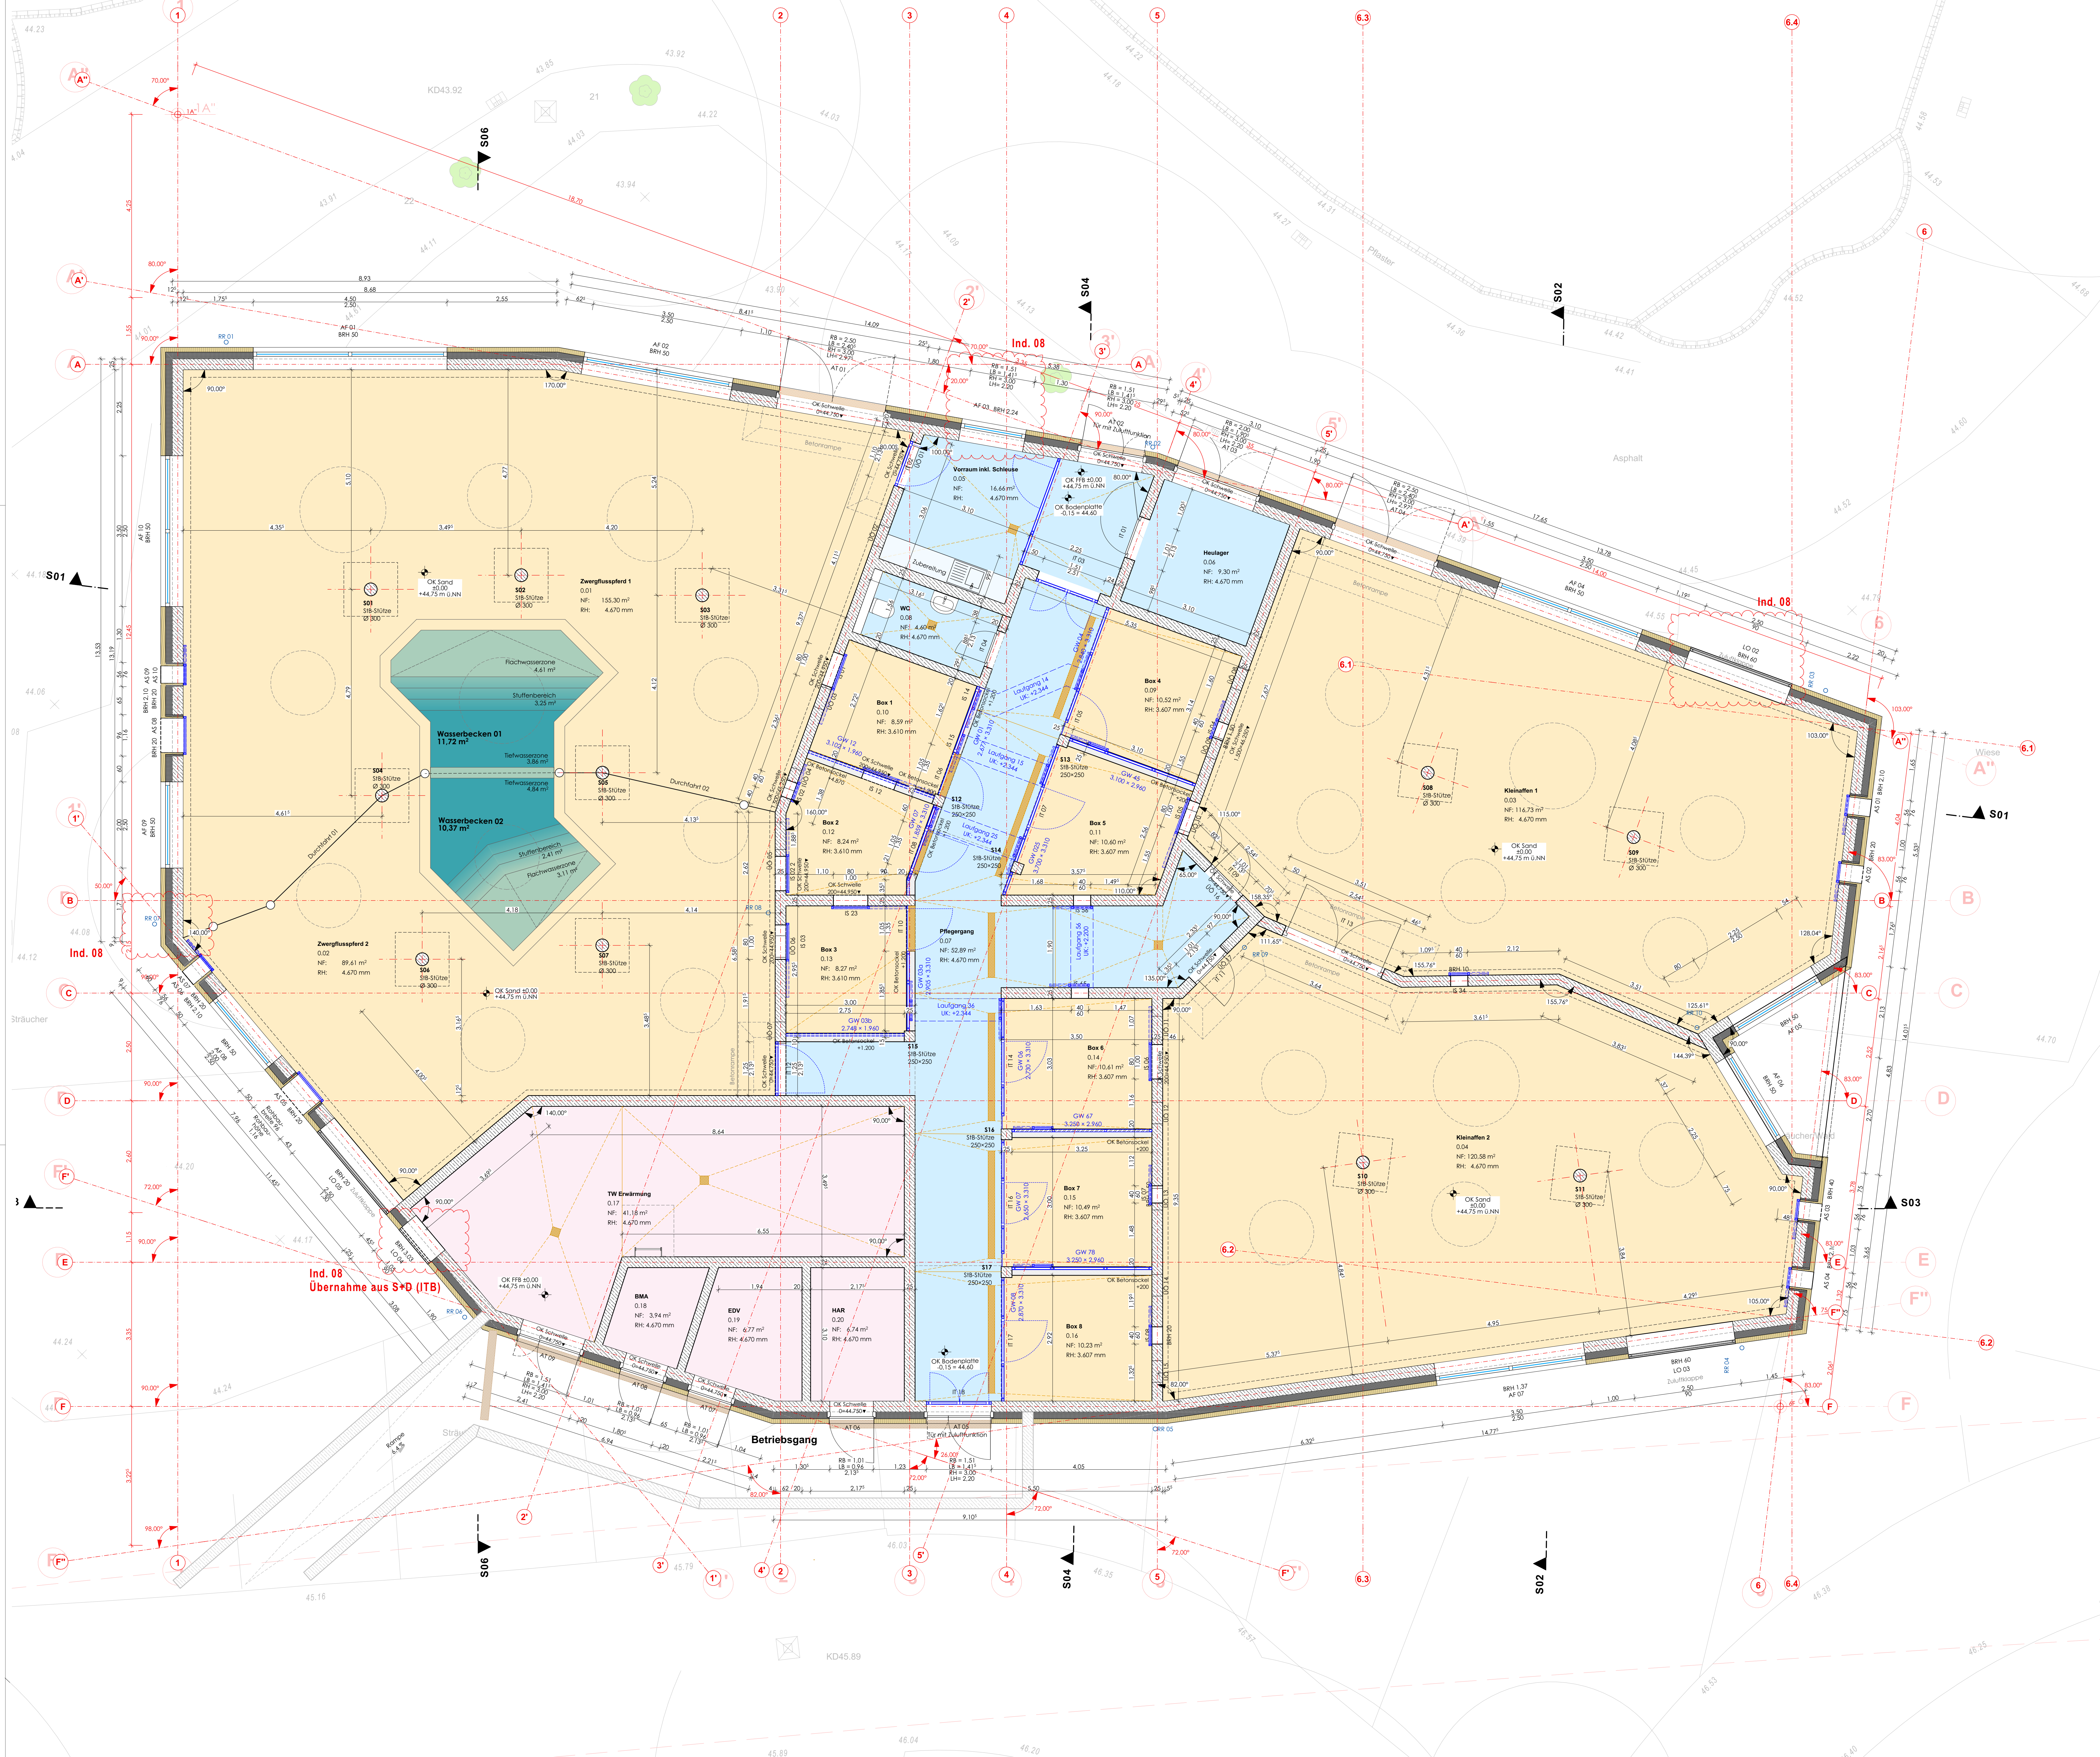

- LEGENDE:**
- Tierbereiche | Einzelbox, Lufthalle
 - Pflegebereiche
 - Technikbereiche
 - Außenwand Voranbau gem. d. Plan Nr. 201 Fassadendetail | Fenster
 - StB-Wand, Schieberöffnung
 - Gitterwand, Gitterst. **Bestandsbau ist nicht Bestandteil des Auftrags. Darstellung im Plan zur Information im Rahmen der Projektentwicklung.**
 - Obelicht
 - OK FB - Oberkante fertiger Fußboden
 - Falkohr | Dachentwässerung
 - Türen in der Außenwand Siehe Plan Nr. 702, Türziele
 - AT 05 | Türziele
 - RB | Rollläden
 - LB | Lichte Breite
 - RH | Rolllädenhöhe
 - LH | Lichte Höhe (Obelicht ausgenommen)
 - Fußbodenablauf | Ablauf im Wasserbecken
 - Rinne
 - Die Durchbruchplanung für die Sanitäranlagen sowie die Anschlüsse an die Grundrisse sind den Planungsunterlagen der ITB GmbH (HLSE-Planung) zu entnehmen.
 - Die ITB GmbH (HLSE-Planung) zu entnehmen.

Hinweis:

Dieser Plan ist im Zusammenhang mit den Planungsunterlagen der ITB GmbH (HLSE-Planung) zu betrachten. Eine vollständige Schütz- und Durchbruchplanung für die Haustechnik ist in diesem Plan nicht enthalten und erfolgt separat.

Leistungen, die im Rahmen des GU-Auftrages erbracht werden, sind im Plan Nr. 213 Grundriss Erdgeschoss | ±0.00 | GU-Auftrag ersichtlich.

0		1	2	3	4	5 m	Z		
							± 0.00 = 44.75 m ü. NN		
08	20.01.2024	Zus. Anträge ergänzt: Falkohr R807 nach außen verlegt, LO 01 entfällt, LO 02 vergrößert					RL	as	
07	11.12.2023	Wasserbecken nach Anforderungen Zoologie aktualisiert					RL	as	
06	10.01.2023	Vorweis auf Plan 213 ergänzt. Bezeichnung der Höhenkoten korrigiert					ZDO	as	
05	20.12.2024	Verweis auf Plan 213 ergänzt. Bezeichnung der Höhenkoten korrigiert					ZDO	as	
04	08.12.2024	weitere Überstreichungsbereiche ergänzt (R 18 + 17), Höhen, Hinweise und Legende ergänzt					RL	as	
03	12.11.2024	weitere Überstreichungsbereiche ergänzt und neu nummeriert					RL	as	
02	04.11.2024	Scheitel S 02 und S 02 in der Box 2					ZDO	as	
01	09.10.2024	Betonrampen an der F 12 ergänzt. Betonsockelhöhen ergänzt. Schiebergröße und Höhe S04, S05, A209, A208 angepasst. Vorschlag Gitterwand im Vorraum. Überstreichungsbereiche 1-7					ZDO	as	
Index	Datum	Bemerkung/Änderung					Verantwortl.	gepr.	

ITB GmbH (HLS-Planung)
Neubau Stallungen für Zwergflusssperde und Primaten
Möhlener Str. 273, 47038 Duisburg

Planer:
mik-architekten
Partner GmbH
St. Hansa-Werk 3, 19055 Schwerin
Tel. 0385-55584-0 • info@mik-architekten.de

Planinhalt:
Grundriss Erdgeschoss | ±0.00

Leitungsphase: **Ausführungsplanung**
Ges./Dat. Rk. Gez./Dat. as
Mallabab: 1:50, 1:1
Plangröße: 1.189x0.841
Plan-Nr.: 624-05-210-00-08

Datum:
20.01.2026