



Schnitt S01 - S01
M 1:50

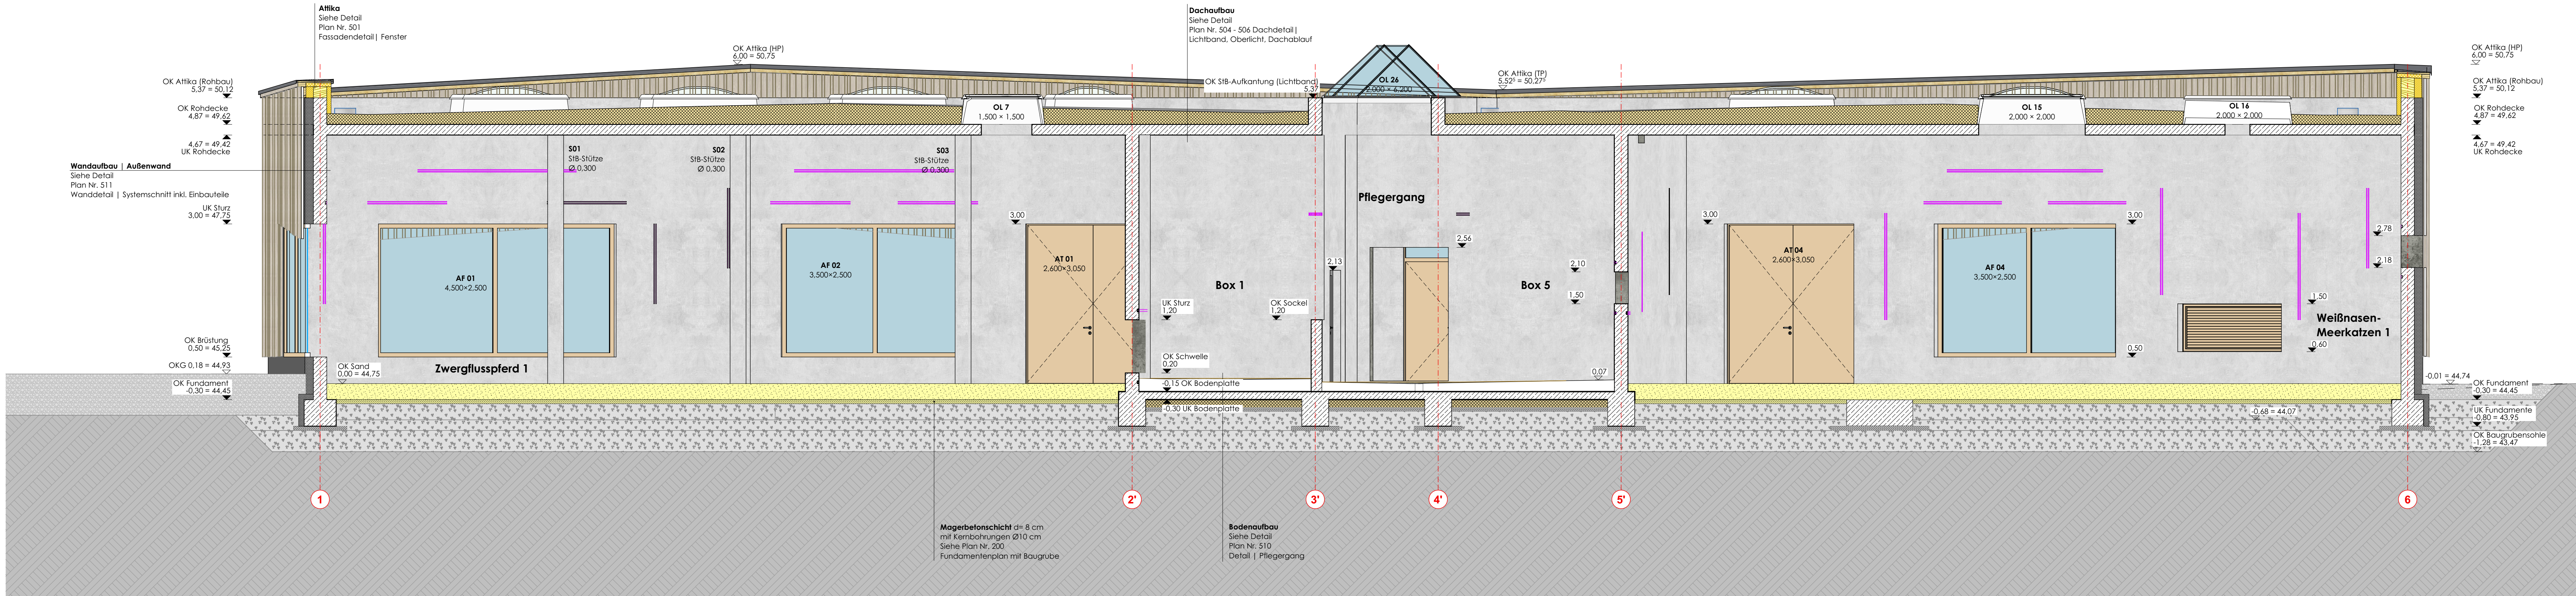

Schnitt S03 - S03
M 1:50

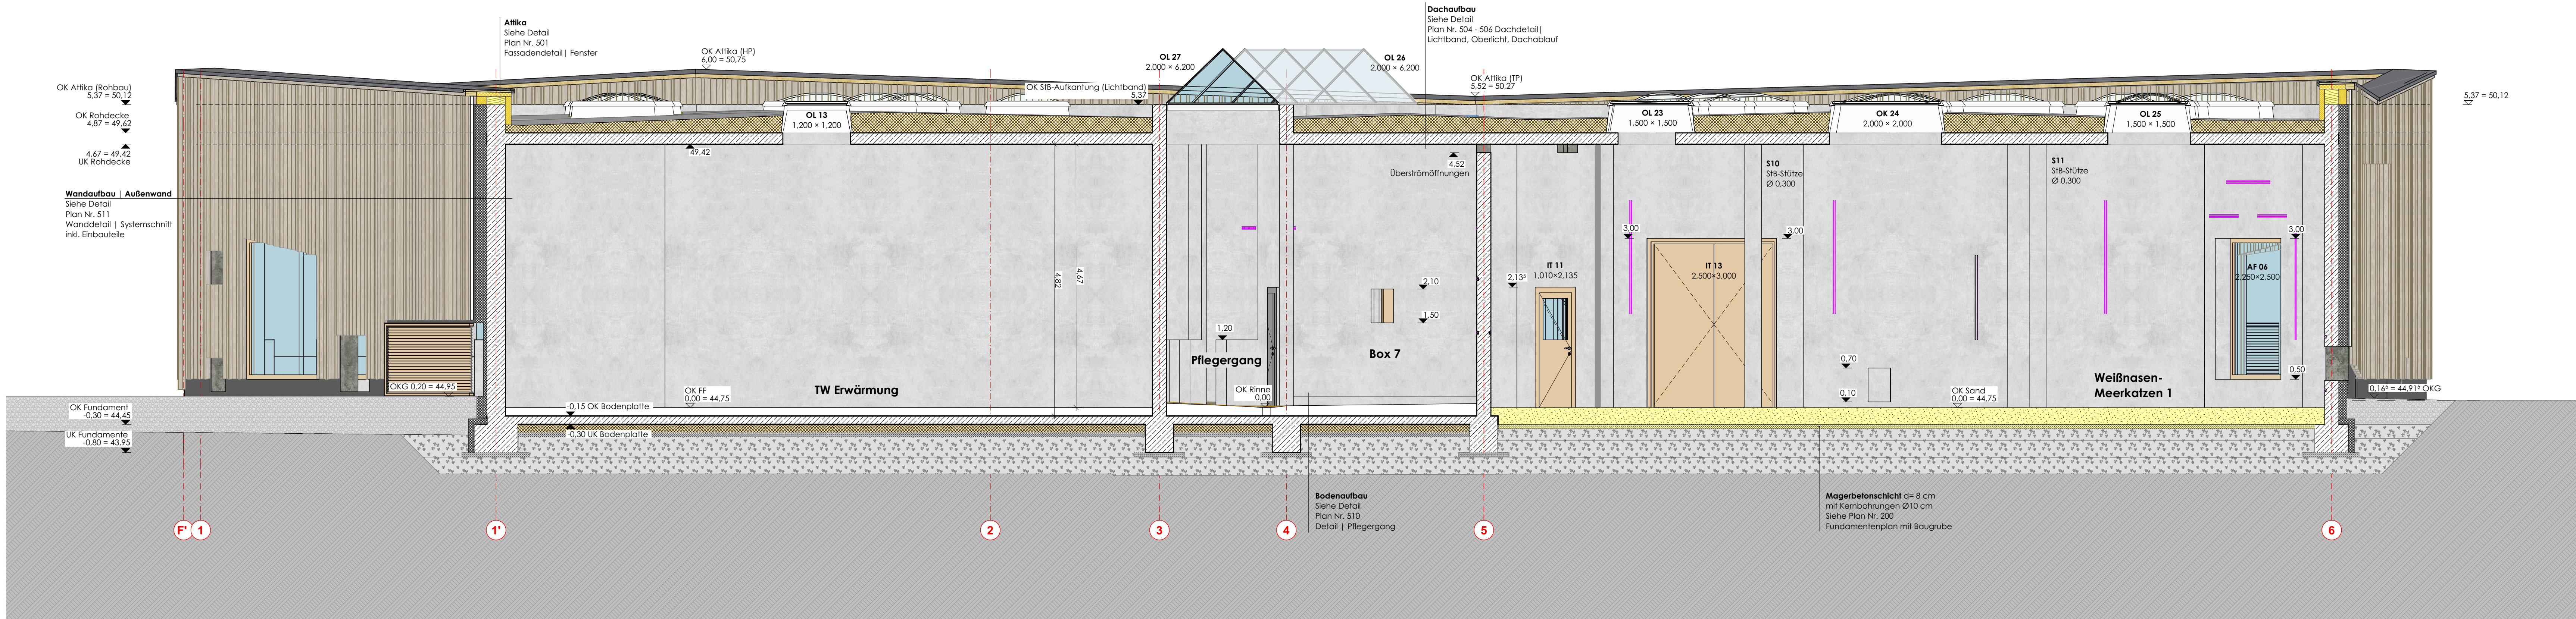

Hinweis:

Die Ausstattung der Innenbereiche (Innenwasserbecken, Estrich, Sandauffüllung, Spezialstahlbau) sind nicht Bestandteil des GU-Auftrags und dienen lediglich zur Information im Rahmen der Projektentwicklung.

Achtung!

Dieser Plan dient ausschließlich der Übersicht der Leistungen des GU-Auftrags. Er enthält nicht alle Bauteile, die im Rahmen der Gesamtentwicklung des Projektes zu berücksichtigen sind!

allgemeine Planverweise:

Dachaufbau und Dachdetails
Plan Nr. 204 - 204 Dachdetail | Lichtband, Oberlicht, Dachablauf
Wandaufbau und Afrika
Plan Nr. 501 Fassadendetail | Fenster
Plan Nr. 511 Wanddetail | Systemschnitt inkl. Einbauteile
Einbauteile in Stützwänden
Plan Nr. 211 Wanddetail | Systemschnitt inkl. Einbauteile
Plan Nr. 451 - 453 Wandabwicklung innen | Nord, Süd, Westen
Bodenanbau
Plan Nr. 510 Detail | Pflegegang
Kernbohrungen in dem Magerbetonschicht
Plan Nr. 200 Fundamentenplan mit Baugrube

0 1 2 3 4 5 m
± 0.00 = 44.75 m ü. NN

Datum	Benennung	Gezeichnet	Geprüft	Gezeichnet	Geprüft
03	10.01.2025	Peimterabwicklung im Fundamentbereich ergänzt	ZOO	as	
02	20.12.2024	Detailweise ergänzt, Plandarstellung angepasst	ZOO	as	
01	02.12.2024	Detailweise ergänzt	ZOO	as	
Index	Datum	Bemerkung/Änderung			



ZOO DUISBURG
Neubau Stallungen für Zwergflusspferde und Primaten
Mühlheimer Str. 273, 47058 Duisburg

Planer:
mkk-architekten
Partner GmbH
Dr. Hans-Wolfgang A. Kroll-Schmidt
Tel. 0205-55584-0 • kroll@mk-architekten.de

Leistungsphase: **Ausführungsplanung**
Ges./Dat. Rk. Gez./Dat. as
Mallstab: **1:50**
Plangröße: **1,189x0,841**

Planinhalt:
Längsschnitte
Datum: **10.01.2025**
Plan-Nr.: **624-05-310-00-03**