


Schnitt S02 - S02
M 1:50

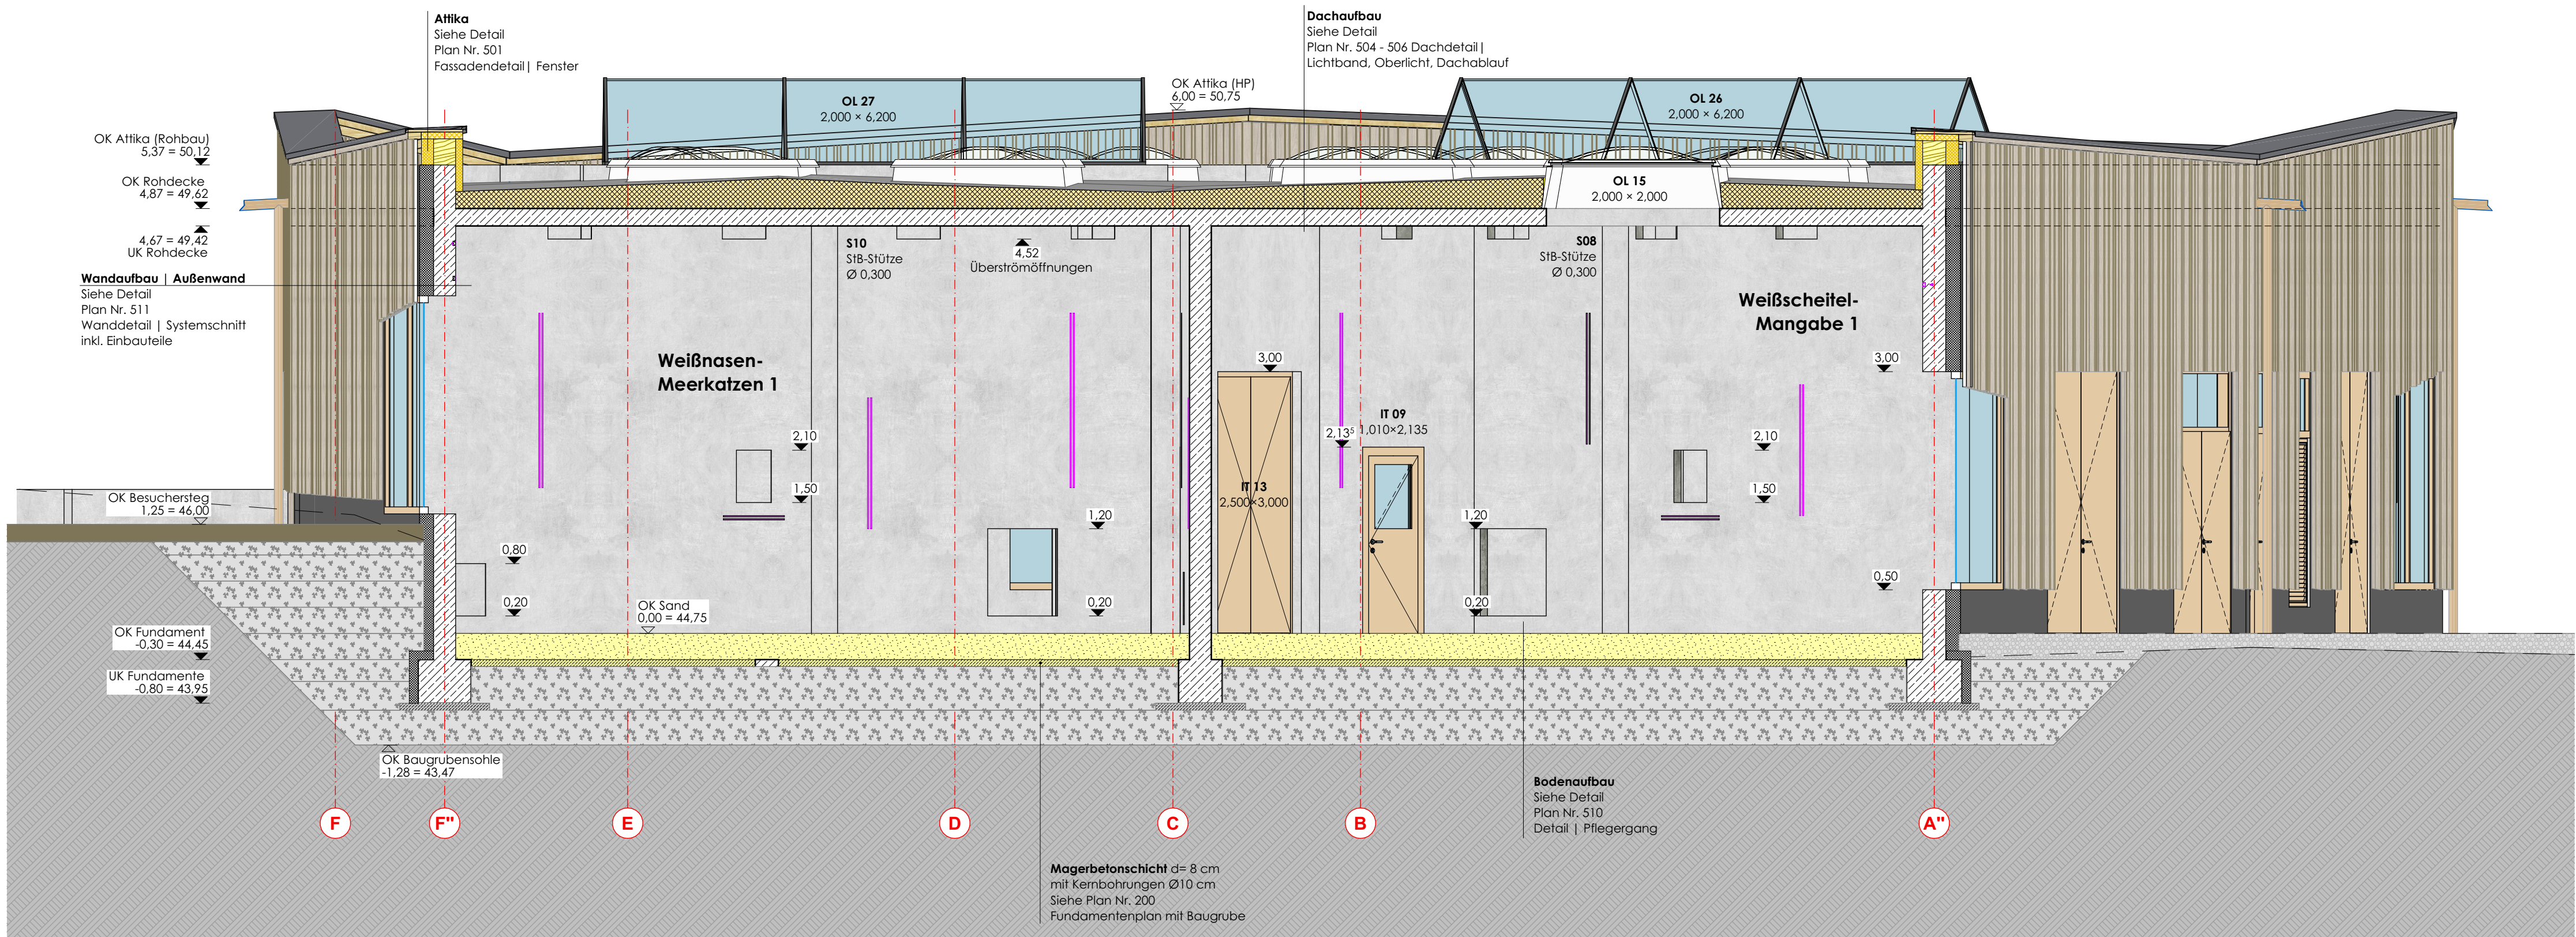

Hinweis:

Die Ausstattung der Innenbereiche (Innenwasserbecken, Estrich, Sandauffüllung, Spezialstahlbau) sind nicht Bestandteil des GU-Auftrags und dienen lediglich zur Information im Rahmen der Projektabwicklung.

Achtung!

Dieser Plan dient ausschließlich der Übersicht der Leistungen des GU-Auftrags. Er **enthält nicht alle Bauteile**, die im Rahmen der Gesamtentwicklung des Projektes zu berücksichtigen sind!

- allgemeine Planverweise:**
- Dachaufbau und Dachdetails**
Plan Nr. 504 - 506 Dachdetail | Lichtband, Oberlicht, Dachablauf
- Wandaufbau und Attika**
Plan Nr. 501 Fassadendetail | Fenster
Plan Nr. 511 Wanddetail | Systemschnitt inkl. Einbauteile
- Einbauteile in StB-Wänden**
Plan Nr. 511 Wanddetail | Systemschnitt inkl. Einbauteile
Plan Nr. 451 - 453 Wandabwicklung Innen | Nord, Süd, Boxen
- Bodenaufbau**
Plan Nr. 510 Detail | Pflegegang
- Kernbohrungen in dem Magerbetonschicht**
Plan Nr. 200 Fundamentenplan mit Baugrube

012345m					± 0,00 = 44,75 m ü.NN	
03	10.01.2025	Perimeterdämmung im Fundamentenbereich ergänzt			ZOO	as
02	20.12.2024	Detailhinweise ergänzt, Plandarstellung angepasst			ZOO	as
01	02.12.2024	Detailhinweise ergänzt			ZOO	as
Index	Datum	Bemerkung/Änderung			Veranlasser	gez.

 Neubau Stallungen für Zwergflusspferde und Primaten Mülheimer Str. 273, 47058 Duisburg	Planer: mkk-architekten Partner GmbH Dr.-Hans-Wolf-Str. 3, 19055 Schwerin Tel. 0385-55584-0 • info@mkk-architekten.de		Planinhalt: Querschnitt Süd	
	Leistungsphase: Ausführungsplanung		Datum: 10.01.2025	
	Ges./Dat. flk	Gez./Dat. as		
	Maßstab: 1:50	Plangröße: 0,841x0,594	Plan-Nr.: 624-05-320-00-03	