


Schnitt S04 - S04
M 1:50

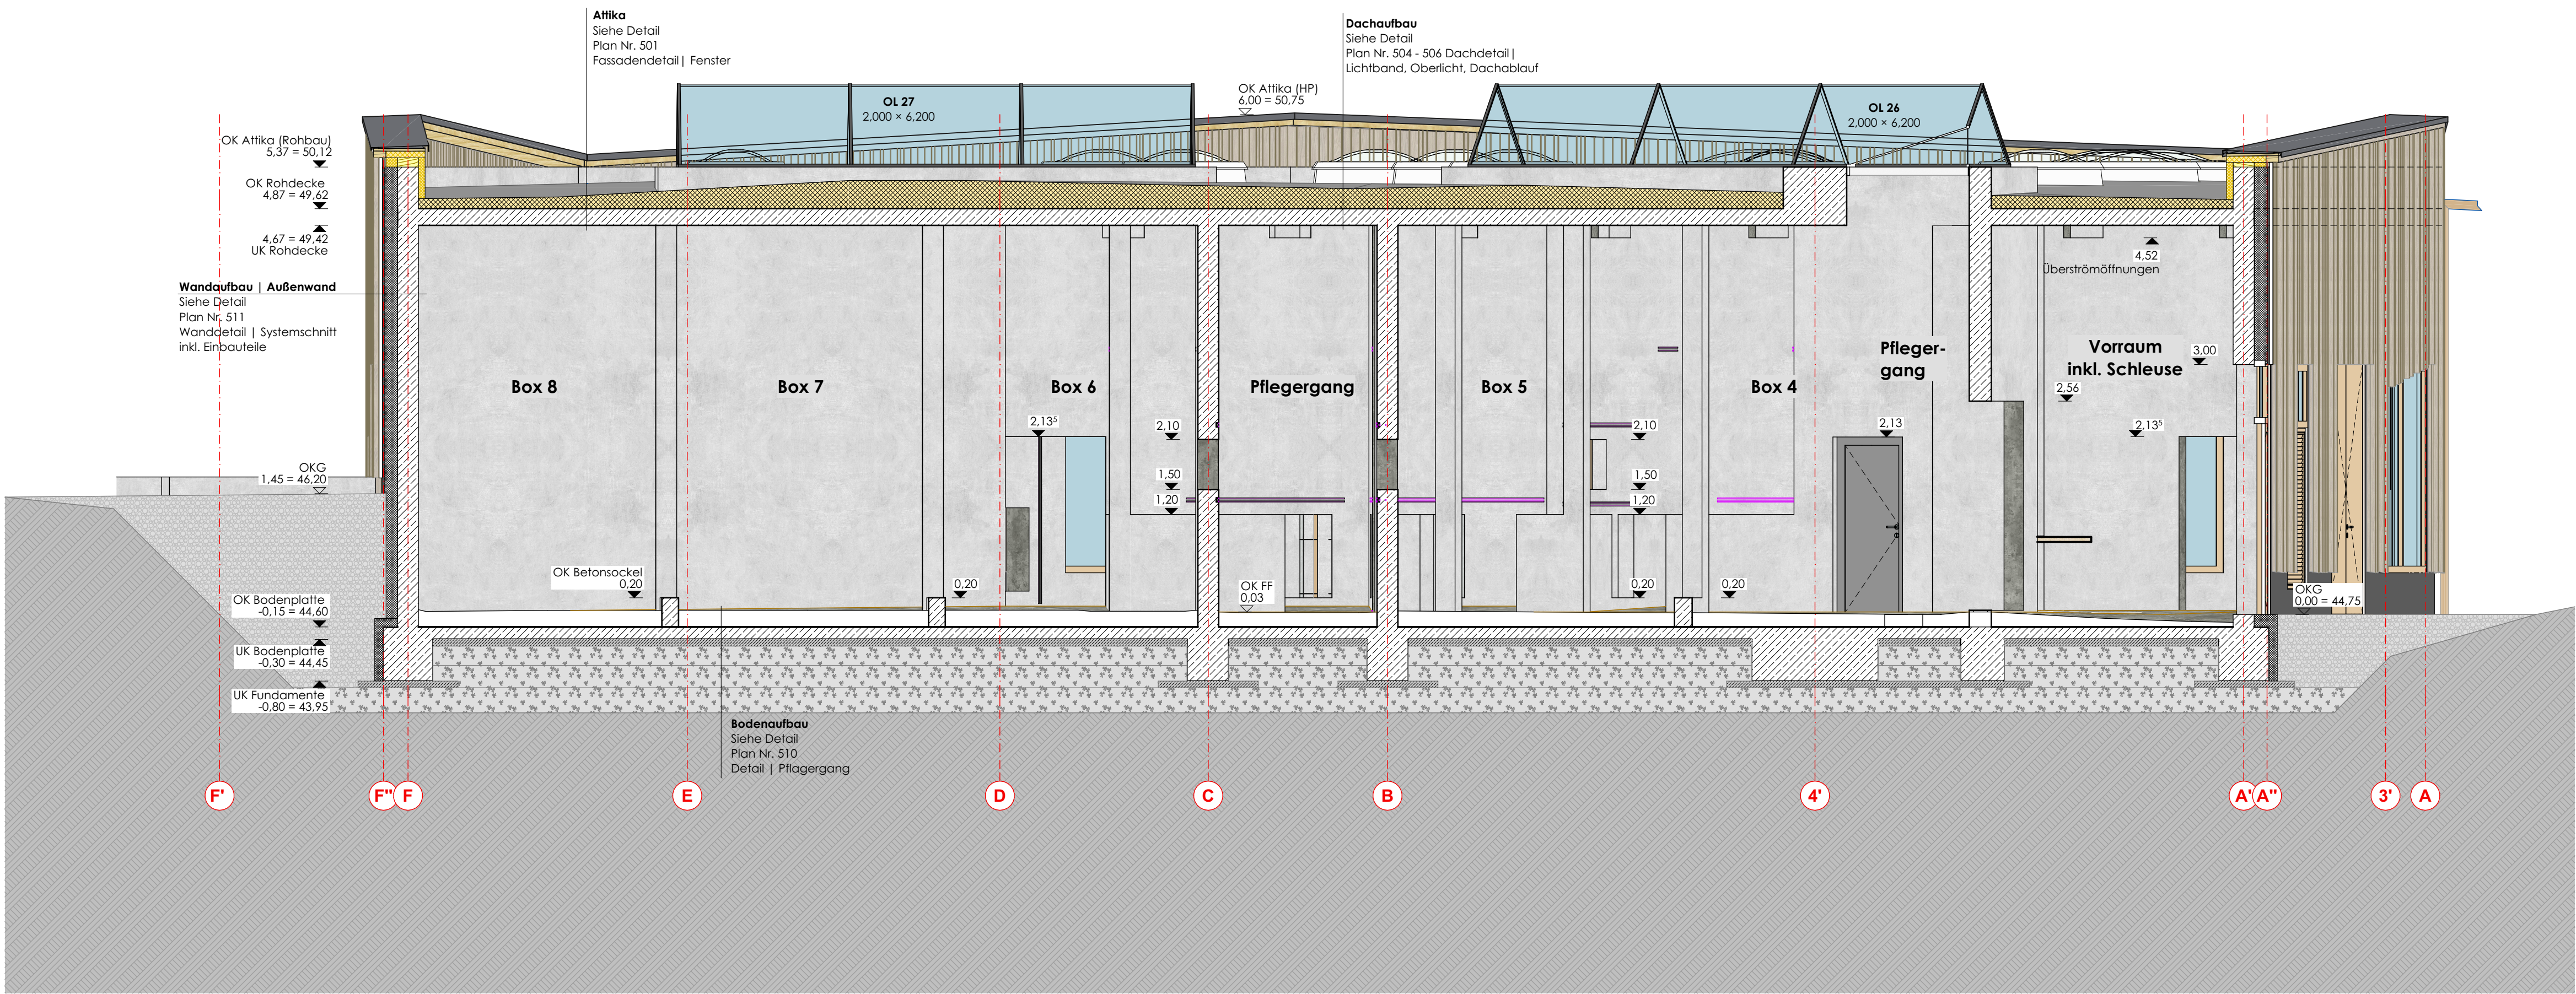

Hinweis:

Die Ausstattung der Innenbereiche (Innenwasserbecken, Estrich, Sandauffüllung, Spezialstahlbau) sind nicht Bestandteil des GU-Auftrags und dienen lediglich zur Information im Rahmen der Projektabwicklung.

Achtung!

Dieser Plan dient ausschließlich der Übersicht der Leistungen des GU-Auftrags. Er **enthält nicht alle Bauteile**, die im Rahmen der Gesamtentwicklung des Projektes zu berücksichtigen sind!

allgemeine Planverweise:


Dachaufbau und Dachdetails
Plan Nr. 504 - 506 Dachdetail | Lichtband, Oberlicht, Dachablauf

Wandaufbau und Attika
Plan Nr. 501 Fassadendetail | Fenster
Plan Nr. 511 Wanddetail | Systemschnitt inkl. Einbauteile

Einbauteile in StB-Wänden
Plan Nr. 511 Wanddetail | Systemschnitt inkl. Einbauteile
Plan Nr. 451 - 453 Wandabwicklung Innen | Nord, Süd, Boxen

Bodenaufbau
Plan Nr. 510 Detail | Pflegergang

Kernbohrungen in dem Magerbetonschicht
Plan Nr. 200 Fundamentenplan mit Baugrube

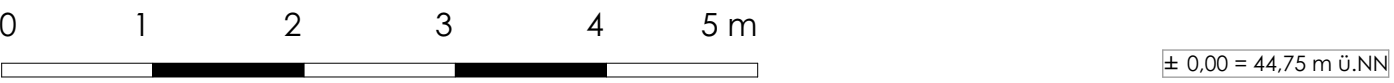

03	10.01.2025	Perimeterdämmung im Fundamentenbereich ergänzt		ZOO	as
02	20.12.2024	Detaillinweise ergänzt, Plandarstellung angepasst		ZOO	as
01	02.12.2024	Detaillinweise ergänzt		ZOO	as
Index	Datum	Bemerkung/Änderung		Veranlasser	gez.

Neubau Stallungen für Zwergflusspferde und Primaten
Mülheimer Str. 273,
47058 Duisburg

Planer:

mkk-architekten
Partner GmbH
Dr.-Hans-Wolf-Str. 3, 19055 Schwerin
Tel. 0385-55584-0 • info@mkk-architekten.de

Leistungphase: **Ausführungsplanung**

Ges./Dat. fk Gez./Dat. as

Maßstab: **1:50**

Plangröße: **0,841x0,594**

Planinhalt: **Querschnitt Pflegetrakt**

Datum: **10.01.2025**

Plan-Nr.: **624-05-330-00-03**