


Schnitt S06 - S06
M 1:50

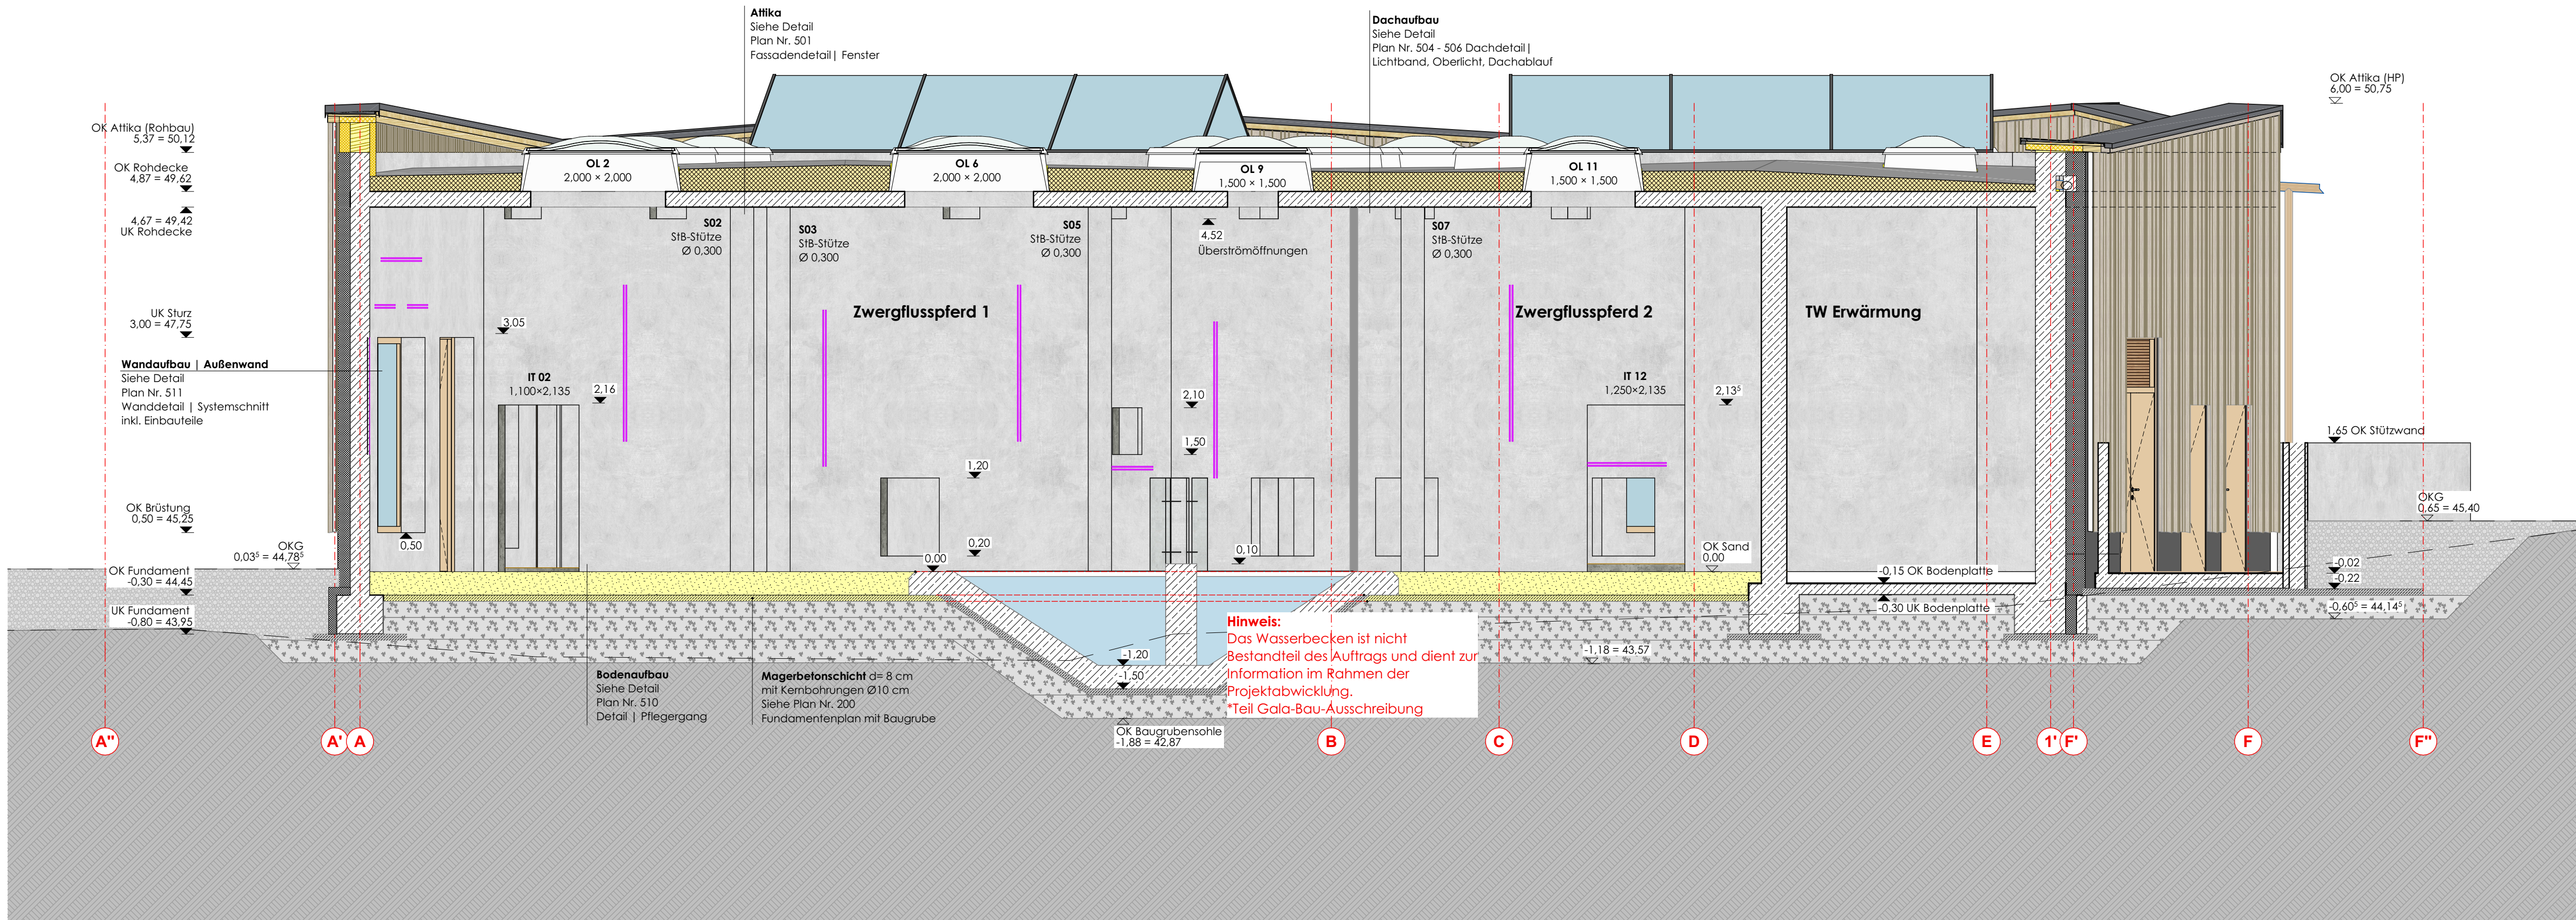

Hinweis:
Die Ausstattung der Innenbereiche (Innenwasserbecken, Estrich, Sandauffüllung, Spezialstahlbau) sind nicht Bestandteil des GU-Auftrags und dienen lediglich zur Information im Rahmen der Projektentwicklung.

Achtung!
Dieser Plan dient ausschließlich der Übersicht der Leistungen des GU-Auftrags. Er **enthält nicht alle Bauteile**, die im Rahmen der Gesamtentwicklung des Projektes zu berücksichtigen sind!

allgemeine Planverweise:

- Dachaufbau und Dachdetails**
Plan Nr. 504 - 506 Dachdetail | Lichtband, Oberlicht, Dachablauf
- Wandaufbau und Attika**
Plan Nr. 501 Fassadendetail | Fenster
Plan Nr. 511 Wanddetail | Systemschnitt inkl. Einbauteile
- Einbauteile in StB-Wänden**
Plan Nr. 511 Wanddetail | Systemschnitt inkl. Einbauteile
Plan Nr. 451 - 453 Wandabwicklung Innen | Nord, Süd, Boxen
- Bodenaufbau**
Plan Nr. 510 Detail | Pfliegergang
- Kernbohrungen in dem Magerbetonschicht**
Plan Nr. 200 Fundamentenplan mit Baugrube

0	1	2	3	4	5 m
± 0,00 = 44,75 m ü.N.N.					
03	10.01.2025	Perimeterdämmung im Fundamentbereich ergänzt	ZOO	as	
02	20.12.2024	Detailhinweise ergänzt, Plandarstellung angepasst	ZOO	as	
01	02.12.2024	Detailhinweise ergänzt	ZOO	as	
Index	Datum	Bemerkung/Änderung	Veranlasser	gez.	



Neubau Stallungen für Zwergflussspferde und Primaten
Mülheimer Str. 273,
47058 Duisburg

Planer:
mkk-architekten
Partner GmbH
Dr.-Hans-Wolf-Str. 3, 19055 Schwerin
Tel. 0385-55584-0 • info@mkk-architekten.de

Leistungphase: **Ausführungsplanung**
Ges./Dat. fk Gez./Dat. as

Maßstab:
1:50

Plangröße:
0,841x0,594

Planinhalt:
Querschnitt Nord

Datum:
10.01.2025

Plan-Nr.:
624-05-340-00-03