




Ren. Am Schlütershof 2. BA - Baugrube

Hinweis: Nur für Planungszwecke!

Die eingetragenen Höhen sind nicht verbindlich. Vor Beginn etwaiger Planungs- bzw. Baumaßnahmen ist die Richtigkeit der Höhenangaben vor Ort zu prüfen.



Maßstab:	1:200
Bearbeitende:	werkmann-tho
Datum:	20.08.2026

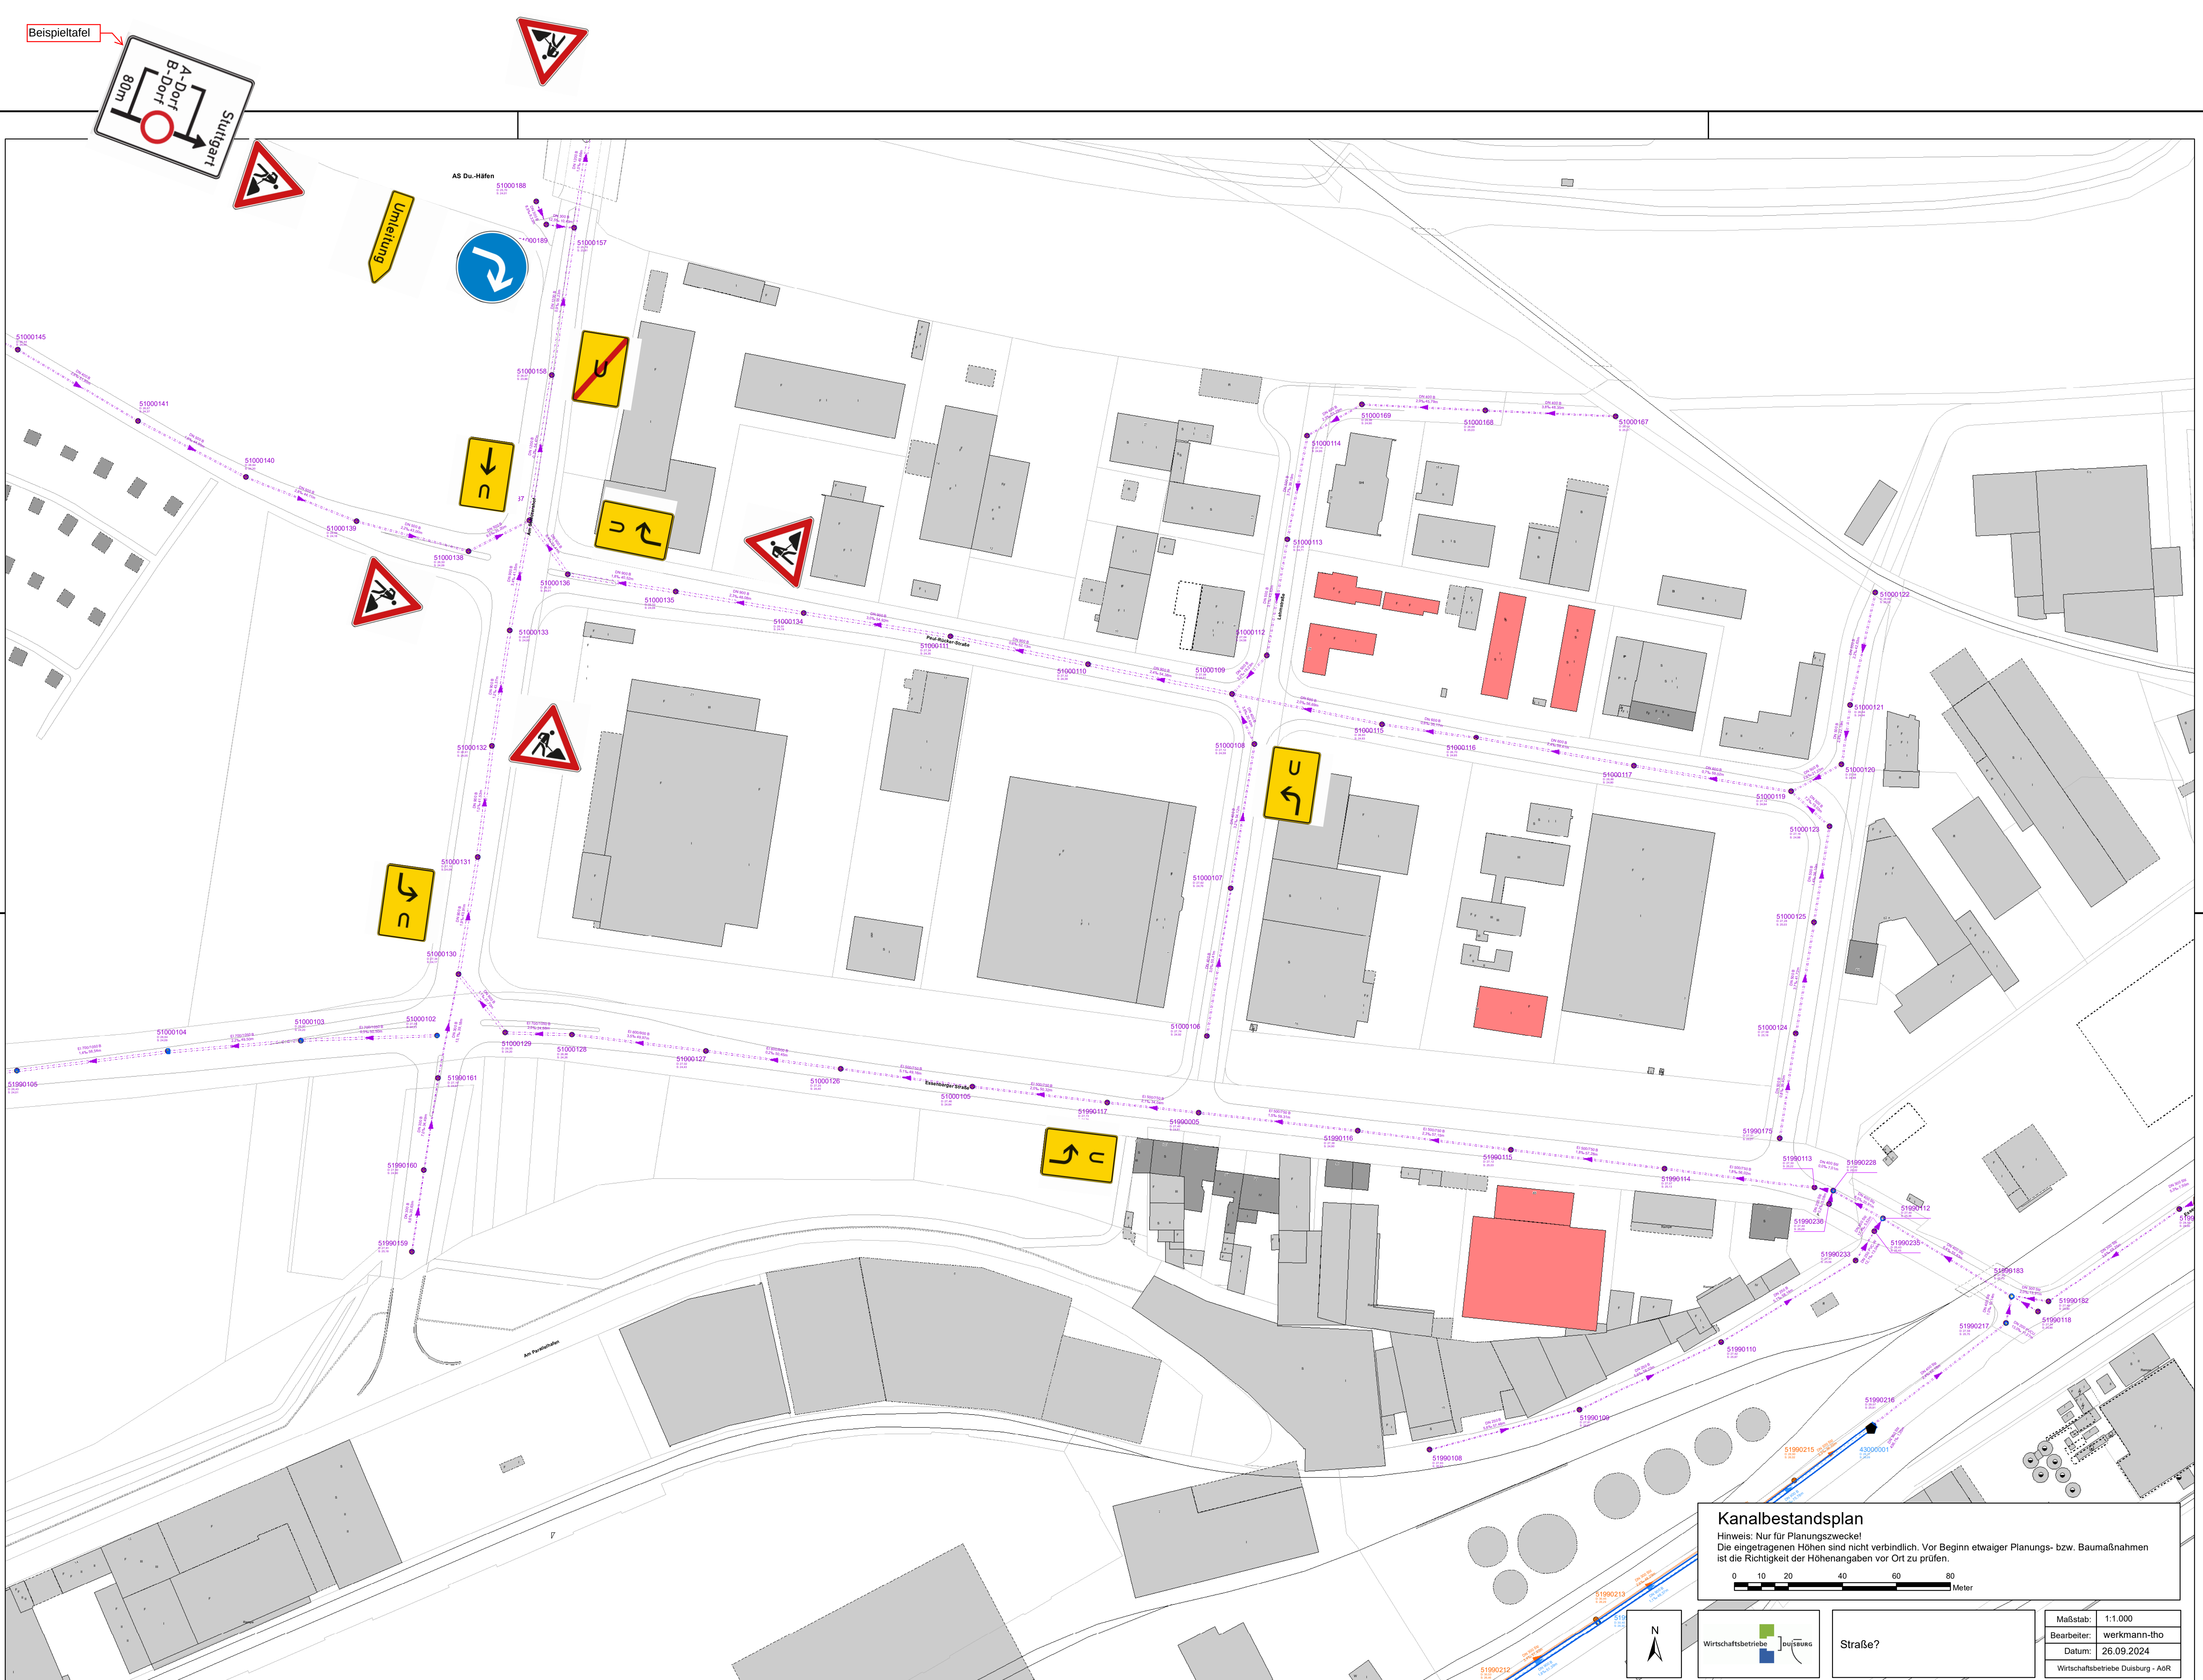

Beispieltafel

A-Dorf

B-Dorf

80m

Stuttgart

Kanalbestandsplan

Hinweis: Nur für Planungszwecke!
Die eingetragenen Höhen sind nicht verbindlich. Vor Beginn etwaiger Planungs- bzw. Baumaßnahmen ist die Richtigkeit der Höhenangaben vor Ort zu prüfen.

0

10

20

40

60

80

Meter

Wirtschaftsbetriebe

Logo

Logo

Logo

Straße?

Maßstab: 1:1.000

Bearbeiter: werkmann-tho

Datum: 26.09.2024

Wirtschaftsbetriebe Duisburg - AöR