


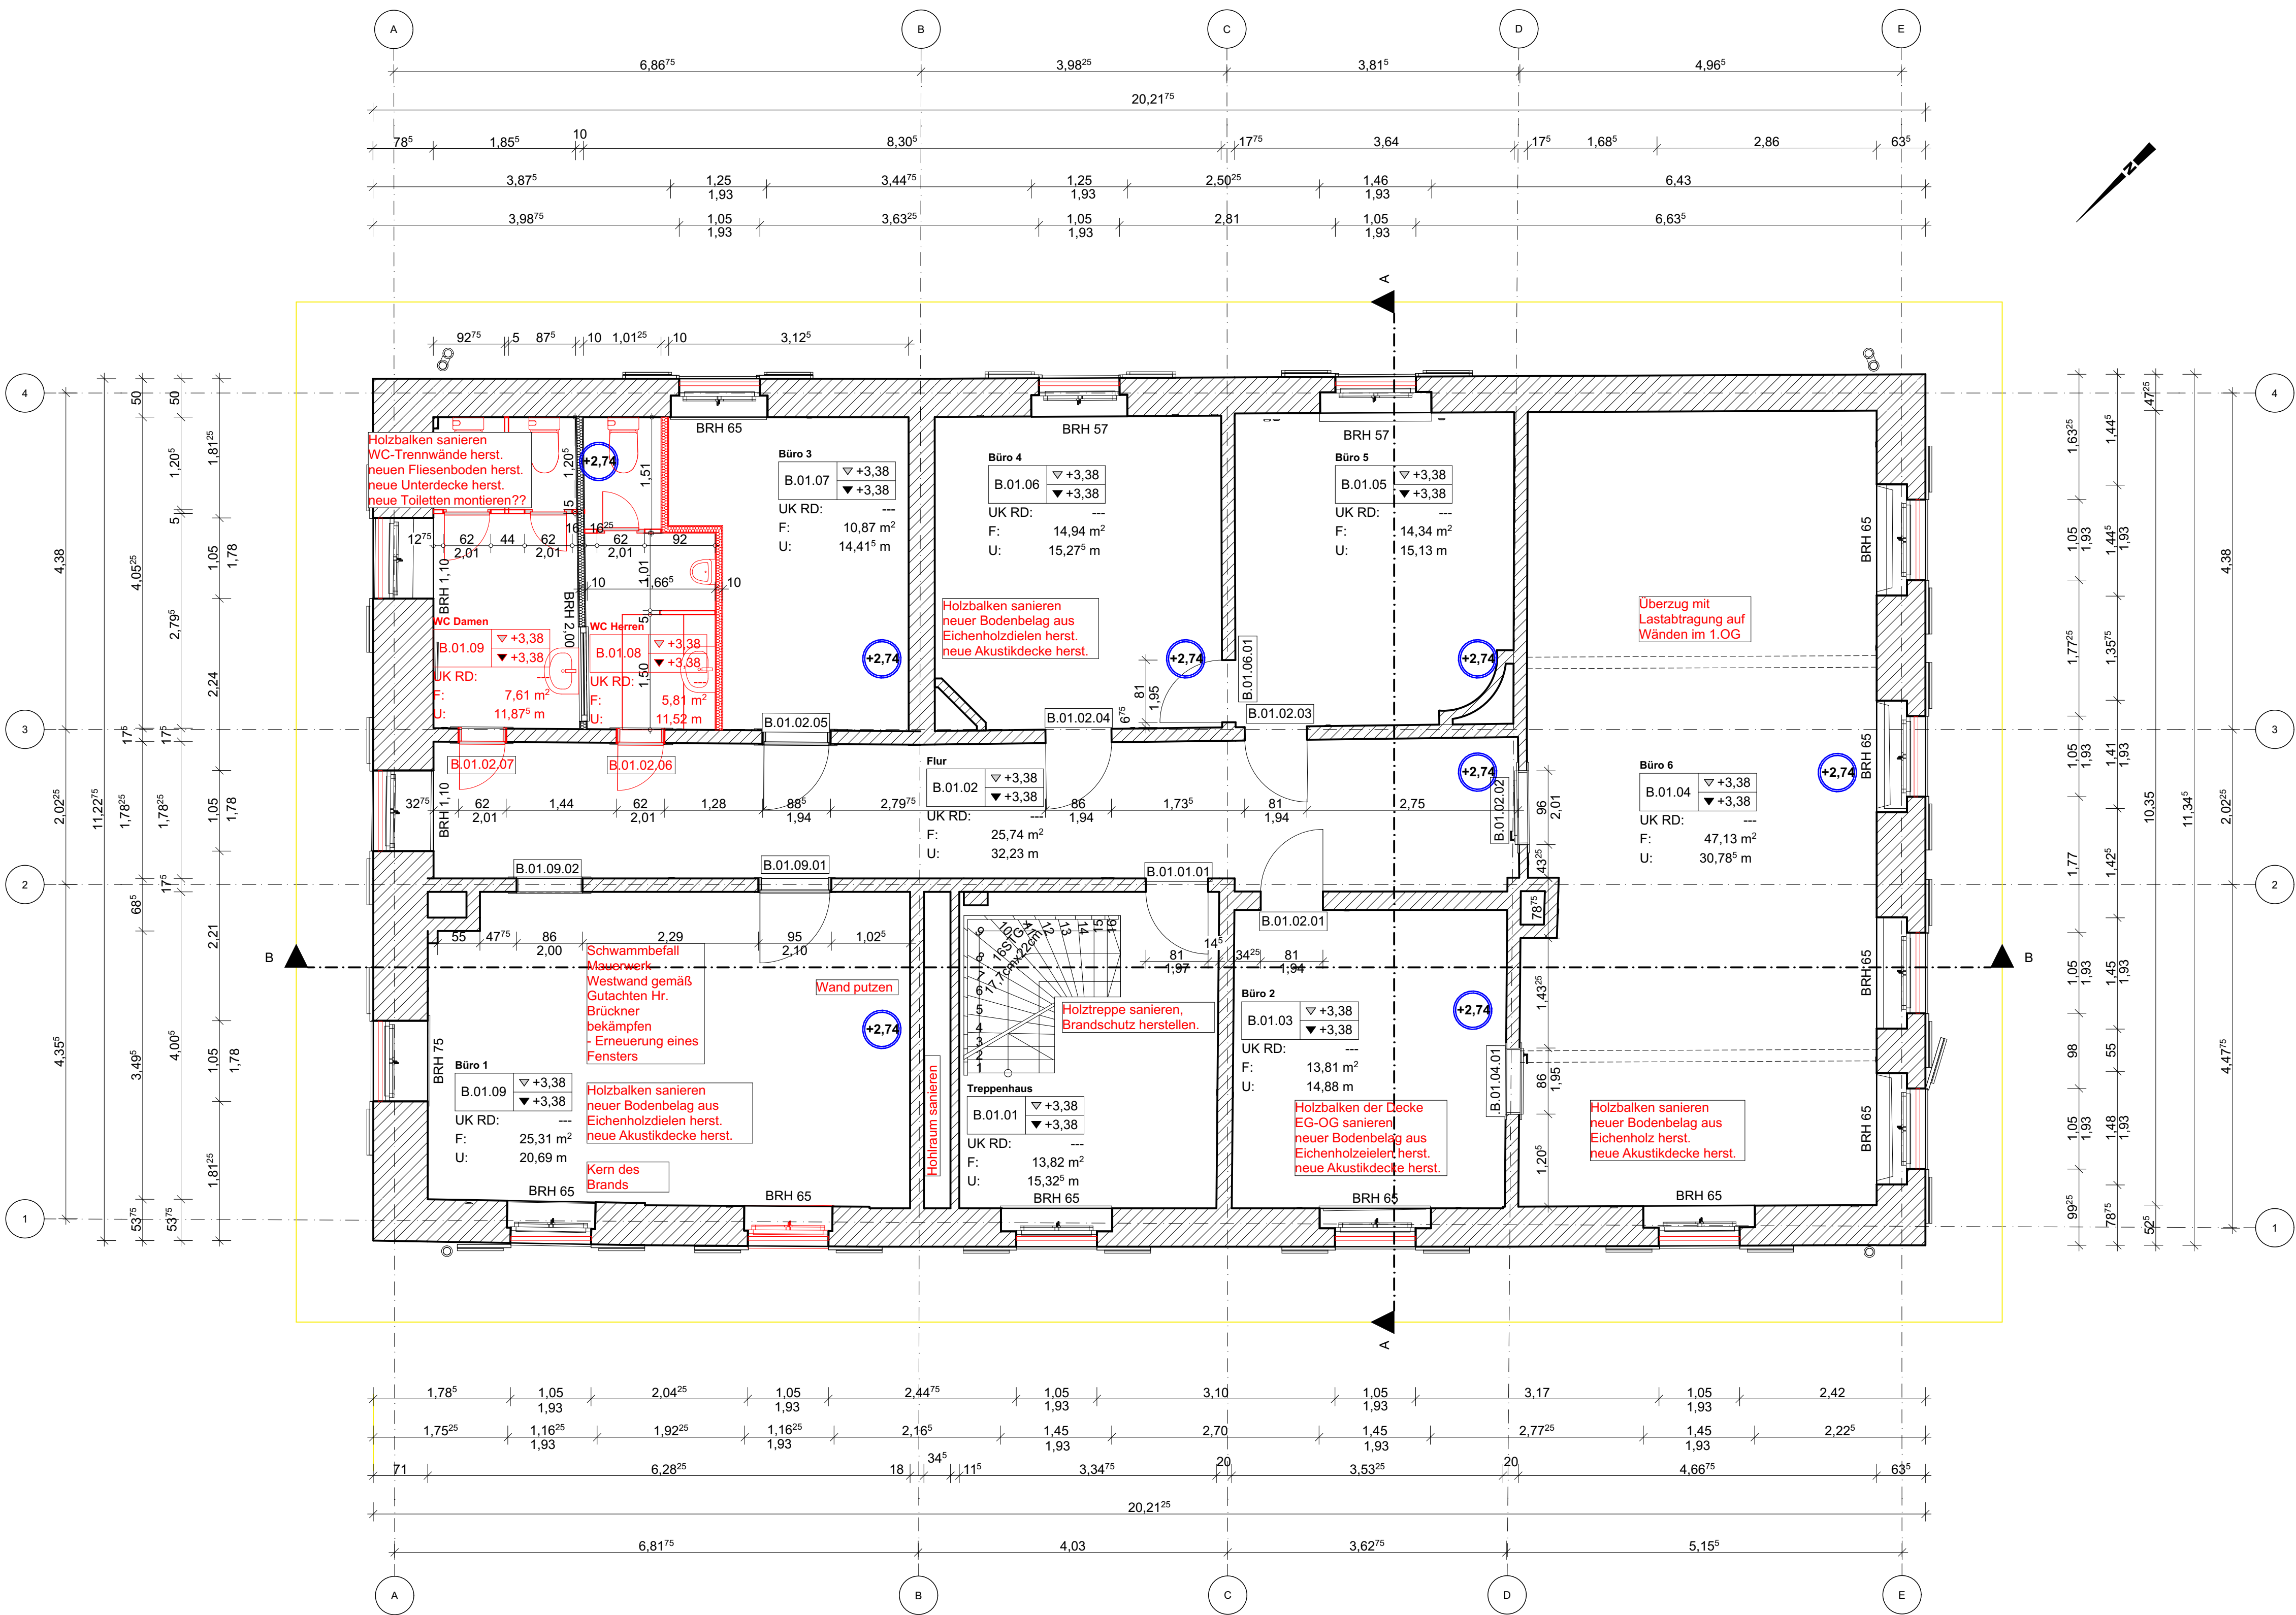

Index	Änderungen-ID	Änderungen-Name	Datum

Legende			
Decke	A	Decke	Wand
Wand	A	GK: Gipskarton glatt m. Anstr.Disp	R: Raufaser m. Anstr. Dispersion
Boden	L	A: Anstrich Dispersion	G: Glasfaser m. Anstr. Acryllack
		R: Raufaser m. Anstr. Disp.	P: PVC
		Alk: Akustikdecke	L: Linoleum
		La: Langfelddecke	F: Fliesen
		Ra: Rasterdecke	P: Parkett
		f: fungizid	T: Teppich
		v: vorhandener Deckenbelag	A: Anstrich
			f: fungizid
			v: vorhandener wandbelag
			v: vorhandener Bodenbelag

Bestand	Neubau	Bodenraster
Stahlbeton	Stahlbeton	
Leichtbeton	Mauerwerk	
Dämmung	Dämmung	
Gipskarton	Gipskarton	
ii. Höhe, hier = 3,00m	Höhenversatz Decke	Kabelkanal am Fenster
ii. Höhe = UKRD, hier = 3,75m	Wandverstärkung	
ii. Höhe = -0,10m von UKRD	Änderungswolke (Planungsänderung gegenüber letztem Indexstand)	
Durchbrüche:	Bodendurchbrüche	Wanddurchbrüche HLS
BD 1,20/0,70	DD 1,20/0,70	WD 1,20/1,20
DD 1,20/0,70	Deckendurchbrüche	Wanddurchbrüche ELT
DD 1,20/0,70		WN 1,20/1,20/10
BW	Brandwand	T 90 RS
BBW	Bauart Brandwand	Feuer-und Rauchschutztür
FH	feuerhemmend	Wiederstandsdauer 90 Min.
HFH	hochfeuerhemmend	T 30 RS
FB	feuerbeständig	Feuer-und Rauchschutztür
		Wiederstandsdauer 30 Min.
	Planungsbereich	RST
		Rauchschutztür
		DS
		Tür dichtschießend
N.01.001.02	Tür - Nr. (Bauart, Geschoss, Raumnr., Türnr.)	
OKFF = Oberkante Fertigfußboden		
OKRF = Oberkante Rohfußboden		
UKRD = Unterkante Rohdecke		
RBRH = Oberkante Rohbrüstung		
BRH = Oberkante Fertigbrüstung		
RH = Rohbauhöhe = OKFF-UKRD		
		wenn nicht anders bezeichnet beziehen sich alle Öffnungshöhen auf OKFF!!!
		OKFF Erdgeschoss = ±0,00 = +57,30m ü NN

Inhalt:	Ausbau 1.Obergeschoss						
Maßstab:	Größe:	Gez.:	Erstelldatum:	Speicherdatum:	Phase:	Inhalt:	Bauteil:
1:50	84.1 / 59.4		04.10.2016	30.06.2023	05	24	N 01