


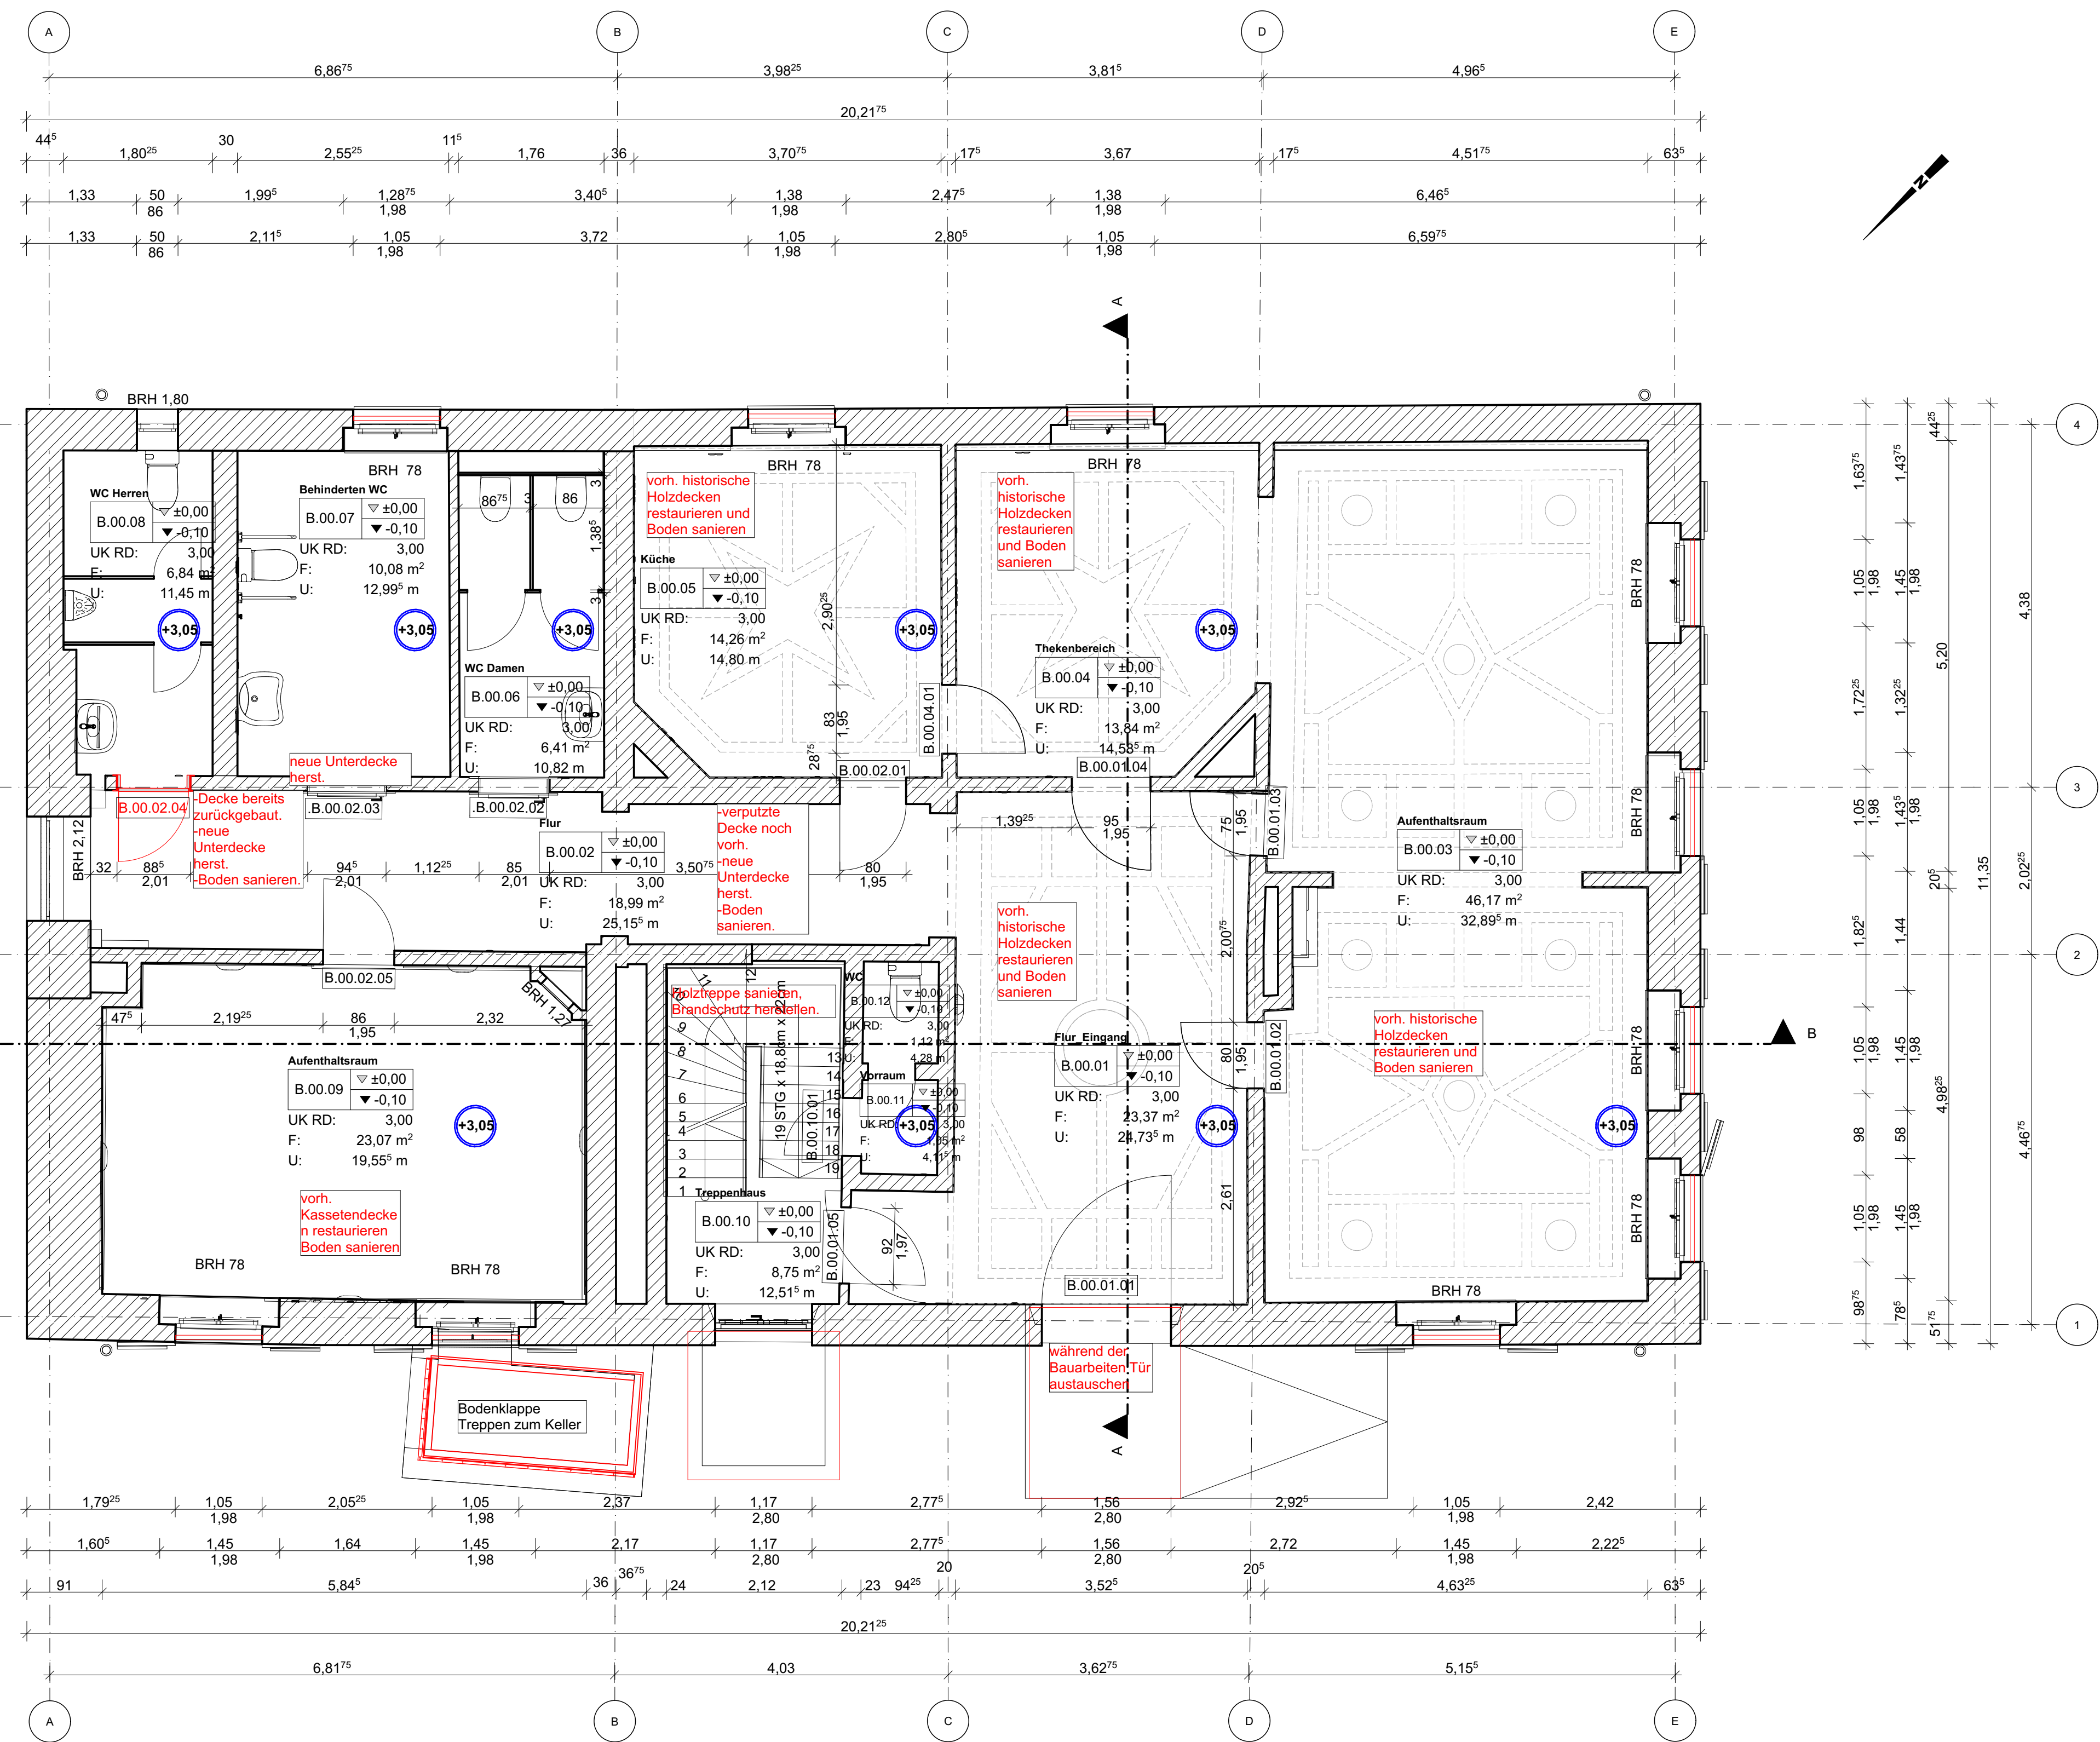

Index	Änderungen-ID	Änderungen-Name	Datum

Legende				
		<u>Decke</u>	<u>Wand</u>	<u>Boden</u>
Decke	A	GK: Gipskarton glatt m. Anstr. Disp	R: Raufaser m. Anstr. Dispersion	P: PVC
Wand	A	A: Anstrich Dispersion	G: Glasfaser m. Anstr. Latex	L: Linoleum
Boden	L	R: Raufaser m. Anstr. Disp.	Ge: Glasfaser m. Anstr. Acryllack	F: Fliesen
		Al: Akustikdecke	P: Anstrich Plastik	H: Parkett
		La: Langfelddecke	F: Fliesen	T: Teppich
		Ra: Rasterdecke	A: Anstrich	A: Anstrich
		f: fungizid	f: fungizid	K: Kautschuk
		vv: vorhandener Deckenbelag	v: vorhandener wandbelag	v: vorhandener Bodenbelag

Bestand

- Stahlbeton
- Leichtbeton
- Dämmung
- Gipskarton

Neubau

- Stahlbeton
- Mauerwerk
- Dämmung
- Gipskarton

Bodenraster

- Kabelkanal am Fenster

Höhenversatz Decke

- Wandverstärkung
- Änderungswolke (Planungsänderung gegenüber letztem Indexstand)

Durchbrüche:

- Bodendurchbrüche
- Deckendurchbrüche
- Wanddurchbrüche HLS
- Wanddurchbrüche ELT
- Wandnische

BW Brandwand
BBW Bauart Brandwand
FH feuerhemmend
HFH hochfeuerhemmend
FB feuerbeständig

Planungsbereich

N.01.001.02 Tür - Nr. (Baujahr, Geschoss, Raumnr., Türnr.)

OKFF = Oberkante Fertigfußboden
OKRF = Oberkante Rohfußboden
UKRD = Unterkante Rohdecke
RBRH = Oberkante Rohbrüstung
BRH = Oberkante Fertigbrüstung
RH = Rohbauhöhe = OKFF-UKRD

T 90 RS Feuer- und Rauchschutztür Widerstandsdauer 90 Min.
T 30 RS Feuer- und Rauchschutztür Widerstandsdauer 30 Min.
RST Rauchschutztür
DS Tür dichtschließend

wenn nicht anders bezeichnet beziehen sich alle Öffnungshöhen auf OKFF!!!

OKFF Erdgeschoss = ±0,00 = +57,30m ü NN

Inhalt:	Ausbau Erdgeschoss								
Maßstab:	Größe:	Gez.:	Erstelldatum:	Speicherdatum:	Phase:	Inhalt:	Bauteil:	Ebene:	Index:
1:50	84.1	/ 59.4	04.10.2016	30.06.2023	05	24	N	00	

© Vervielfältigung, Veröffentlichung u. gewerbliche Verwendung nur mit schriftl. Zustimmung