


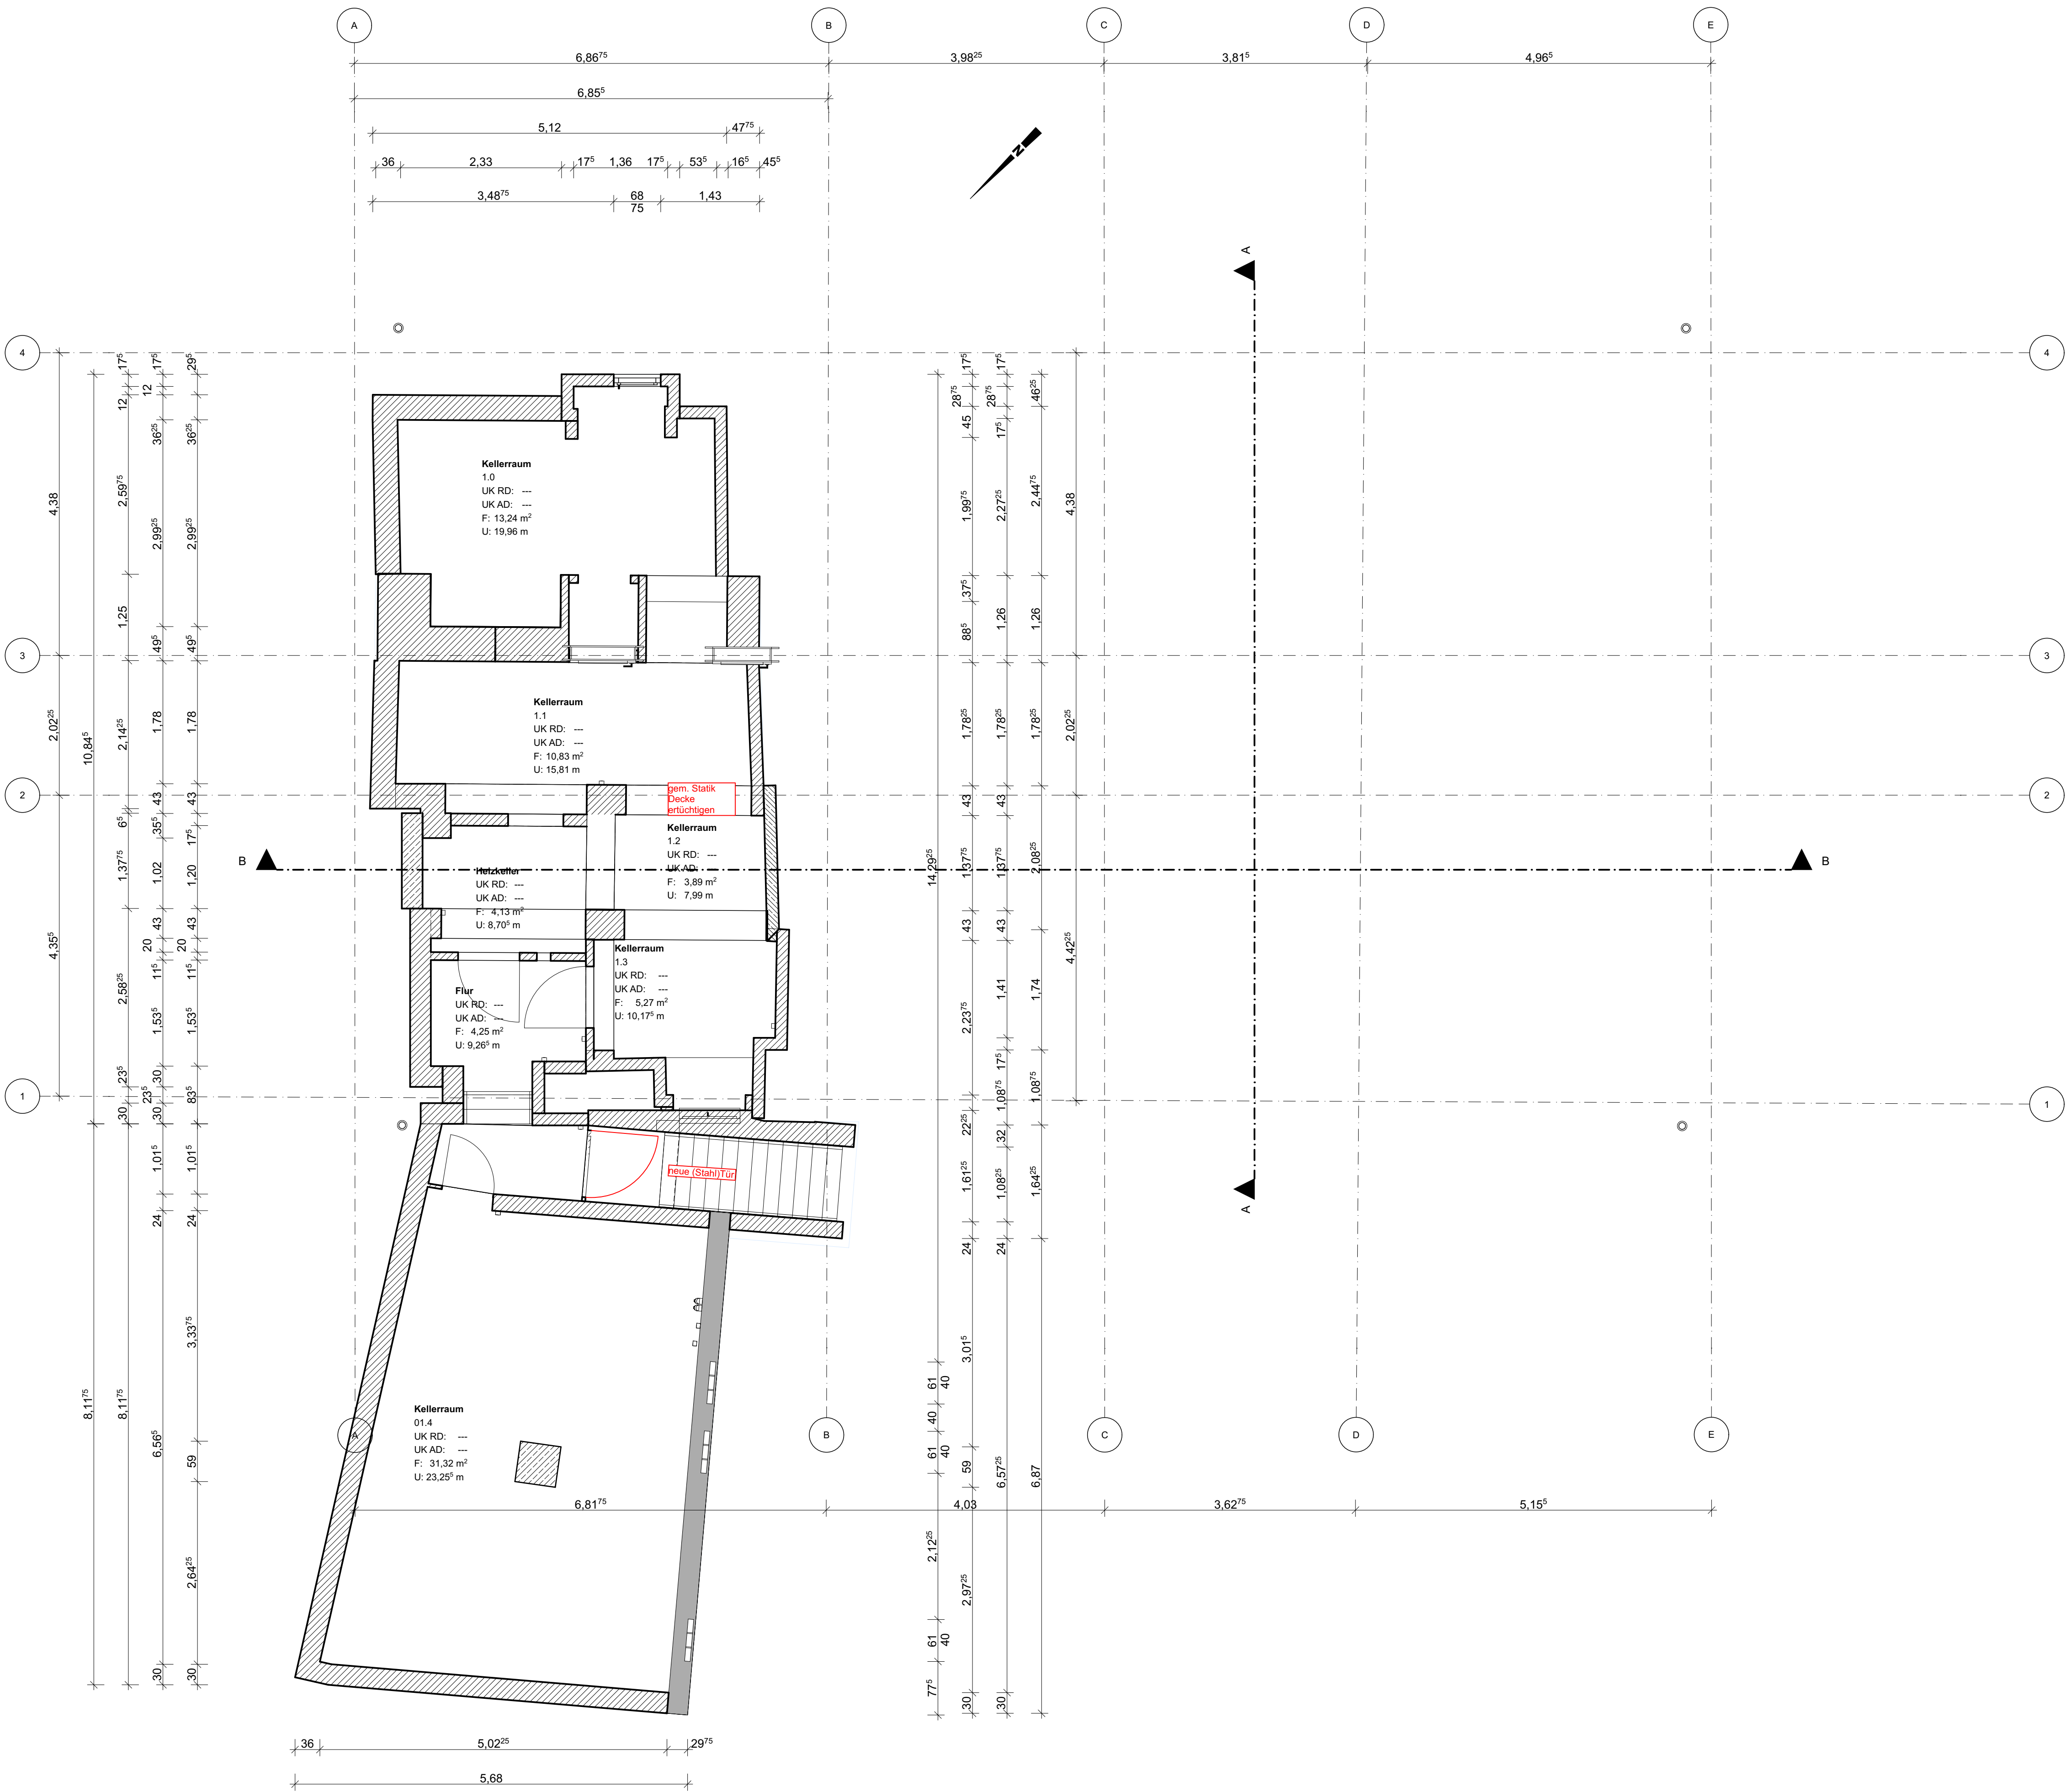

Index	Änderungen-ID	Änderungen-Name	Datum

Legende			
Decke	Wand	Boden	
Decke - A	Wand - A	Boden - L	
Decke	Wand	Boden	
GK: Gipskarton glatt m. Anstr. Disp.	R: Raufaser m. Anstr. Dispersion	P: PVC	
A: Anstrich Dispersion	G: Glasfaser m. Anstr. Latex	L: Linoleum	
R: Raufaser m. Anstr. Disp.	Ge: Glasfaser m. Anstr. Acryllack	F: Fliesen	
Alk: Akustikdecke	P: Anstrich Plastik	H: Parkett	
La: Langfelddecke	F: Fliesen	T: Teppich	
Ra: Rasterdecke	A: Anstrich	A: Anstrich	
f: fungizid	f: fungizid	K: Kautschuk	
v: vorhandener Deckenbelag	v: vorhandener wandbelag	v: vorhandener Bodenbelag	

Bestand

Stahlbeton

Leichtbeton

Dämmung

Gipskarton

Neubau

Stahlbeton

Mauerwerk

Dämmung

Gipskarton

Bodenraster

Kabelkanal am Fenster

±0,00

ii. Höhe, hier = 3,00m

±3,75

ii. Höhe = UKRD, hier = 3,75m

-0,10

ii. Höhe = -0,10m von UKRD

.....

Höhenversatz Decke

~~~~~

Wandverstärkung

#index-ID

#Änderungs-ID

Änderungswolke  
(Planungsänderung gegenüber letztem Indexstand)

Durchbrüche:

BD 1,20/0,70

DD 1,20/0,70

Bodendurchbrüche

Deckendurchbrüche

WD 1,20/1,20

WN 1,20/1,20/10

Wanddurchbrüche HLS

Wanddurchbrüche ELT

Wandnische

BW

BBW

FH

HFH

FB

Brandwand

Bauart Brandwand

feuerhemmend

hochfeuerhemmend

feuerbeständig

T 90 RS

T 30 RS

RST

DS

Feuer-und Rauchschutztür

Widerstandsdauer 90 Min.

Feuer-und Rauchschutztür

Widerstandsdauer 30 Min.

Rauchschutztür

Tür dichtschließend

Planungsbereich

N.01.001.02

Tür - Nr.

(BauTeil, Geschoss, Raumnr., Türnr.)

OKFF = Oberkante Fertigfußboden

OKRF = Oberkante Rohfußboden

UKRD = Unterkante Rohdecke

RBRH = Oberkante Rohbrüstung

BRH = Oberkante Fertigbrüstung

RH = Rohbauhöhe = OKFF-UKRD

wenn nicht anders bezeichnet beziehen sich alle Öffnungshöhen auf OKFF!!!

OKFF Erdgeschoss = ±0,00 = +57,30m ü NN

|          |                       |       |               |                |        |         |          |
|----------|-----------------------|-------|---------------|----------------|--------|---------|----------|
| Inhalt:  | Ausbau Kellergeschoss |       |               |                |        |         |          |
| Maßstab: | Größe:                | Gez.: | Erstelldatum: | Speicherdatum: | Phase: | Inhalt: | Bauteil: |
| 1:50     | 84.1 / 59.4           |       | 04.10.2016    | 30.06.2023     | 05     | 24      | N -1.    |

© Vervielfältigung, Veröffentlichung u. gewerbliche Verwendung nur mit schriftl. Zustimmung