


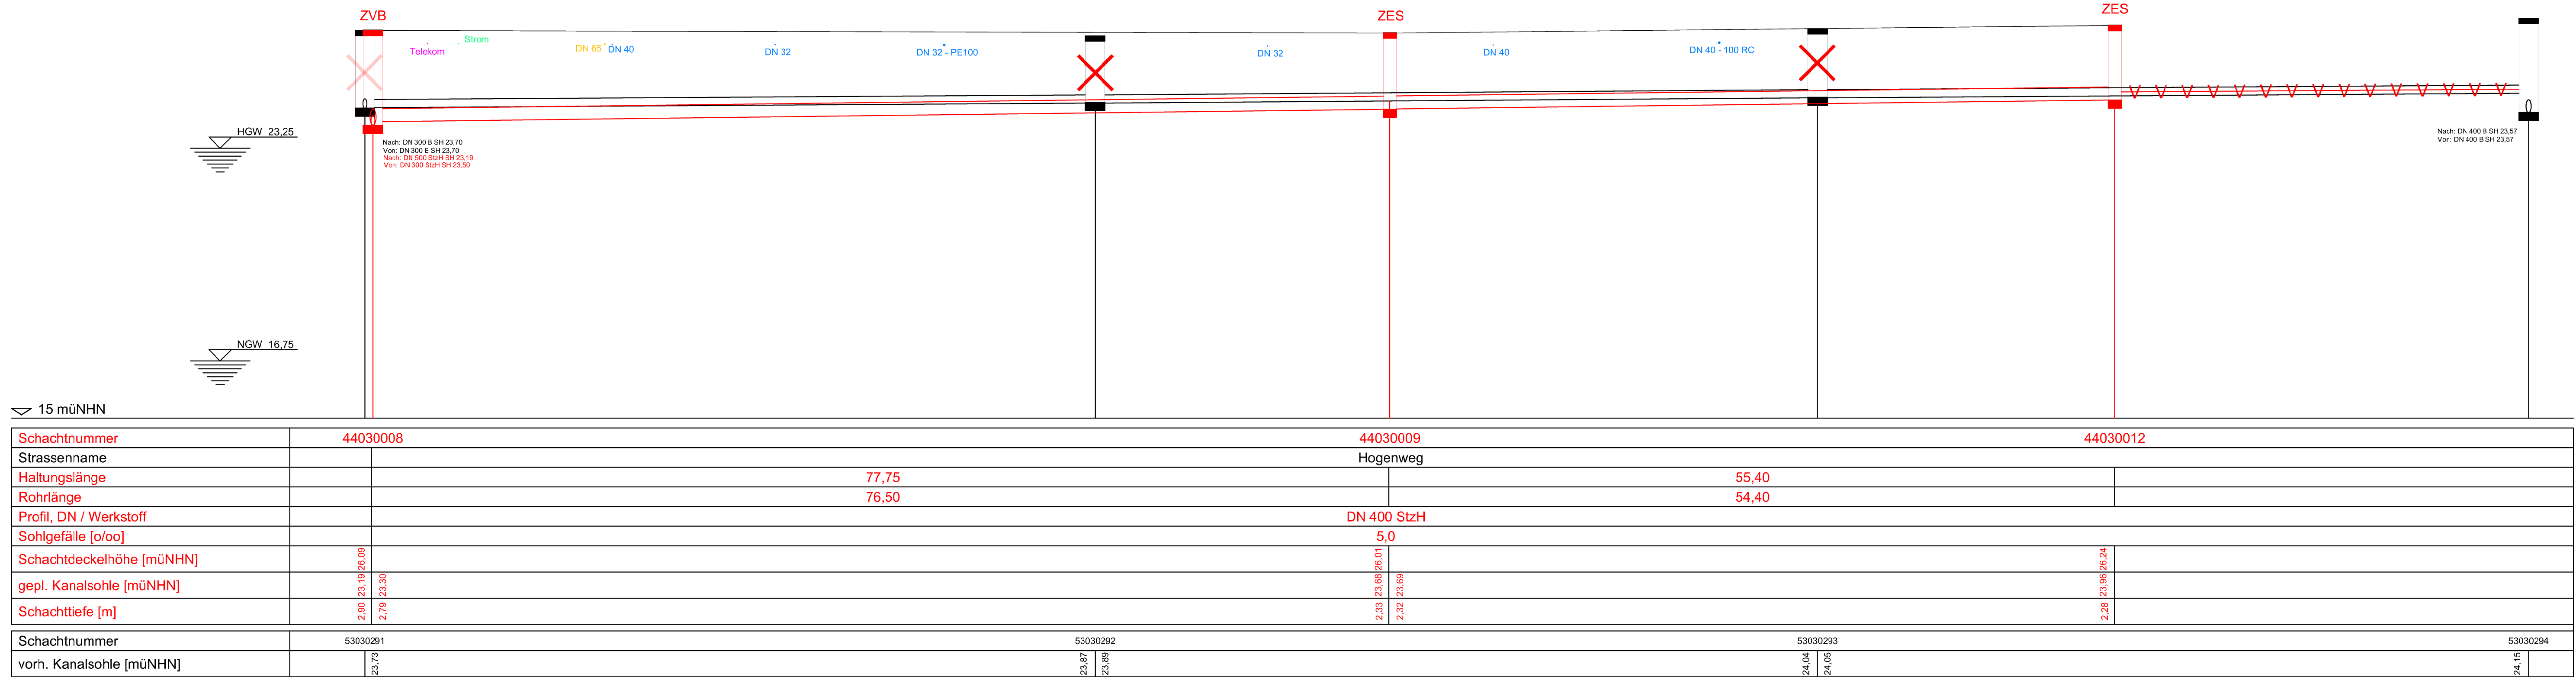

Legende WBD-AöR:

geplante Misch-/Schmutzwasserhaltung
geplante Regenwasserhaltung
geplante Fließrichtung
geplanter Schacht
geplantes Sonderbauwerk
Informationsfenster
45030003
KD XX,XX
KS XX,XX
DN
geplanter Schachtdurchmesser
geplanter Fäkalischacht
geplanter Privatkanal

vorhandene Misch-/Schmutzwasserhaltung
vorhandene Regenwasserhaltung
vorhandene Fließrichtung
vorhandener Schacht
vorhandenes Sonderbauwerk
Informationsfenster
45030003
KD XX,XX
KS XX,XX
DN
vorhandener Schachtdurchmesser
vorhandener Fäkalischacht
vorhandener Privatkanal

verdümmte Misch-/Schmutzwasserhaltung
verdümmte Regenwasserhaltung
ursprüngliche Fließrichtung
verdümmter Schacht
verdümmtes Sonderbauwerk
Informationsfenster
45030003
KD XX,XX
KS XX,XX
DN
ursprünglicher Schachtdurchmesser
ursprünglicher Fäkalischacht
ursprünglicher Privatkanal

offene Baugrube
Stollenbau
Vortrieb

Anschluss seitlich (Abzweig)
Anschluss seitlich (Stutzen)
Anschluss oben
Anschluss verschlossen
Anschluss-Nr. laut Sat-TVU
Unklarheiten bzw. Besonderheiten
Klärung Erneuerung Anschlussleitung
komplette o. Teil-Erneuerung Anschlussleitung
kein Handlungsbedarf
Anschlussleitung verschlossen o. verschließen

geplante Verlängerung/-erneuerung der Anschlussleitung
geplanter Anschluss (Y-Stück) Rohrscheitel
geplanter Anschluss (Y-Stück) übernehmen u. später verschließen
geplanter Straßenaufbau
entfallender Straßenaufbau
vorhandener Straßenaufbau

Kampfmittelsondierungspunkt (374 Stk.)
höchster Grundwasserstand
niedrigster Grundwasserstand

Die Lage der Anschlussleitungen sind unverbindlich.

Legende Fremdleitungen:

Strom
Gas
Wasser
Fernwärme
Telekommunikation
Steuerkabel LSA
Fernmeldkabel
LINEG

erfolgte Stilllegung Strom
erfolgte Stilllegung Gas
erfolgte Stilllegung Wasser
erfolgte Stilllegung Fernwärme
erfolgte Stilllegung Telekommunikation
erfolgte Stilllegung Steuerkabel LSA
erfolgte Stilllegung Fernmeldkabel
erfolgte Stilllegung LINEG

geplante Stilllegung Strom
geplante Stilllegung Gas
geplante Stilllegung Wasser
geplante Stilllegung Fernwärme
geplante Stilllegung Telekommunikation
geplante Stilllegung Steuerkabel LSA
geplante Stilllegung Fernmeldkabel
geplante Stilllegung LINEG

Die Lage der Fremdleitungen sind unverbindlich.



Regelverlegetiefen siehe "Zusätzliche Technische Vertragsbedingungen" von Tiefbauarbeiten für die Anlagen der Gas-, Wasser-, Strom- und Fernwärmeversorgung der Netze Duisburg, Jahresvertrag 2017/2018, Stand November 2016

Bei den angegebenen Kanalhöhen handelt es sich um NHH-Höhen (Status 170, DHHN2016) im ETRS89!

Die vorhandenen Kanalhöhen sind vor Beginn der Baumaßnahmen vor Ort zu überprüfen.

Wirtschaftsbetriebe]DUISBURG

Geschäftsbereich Stadtentwässerung

Ausführungsplanung

Stand: 04.08.2026

gezeichnet: [Name]
geprüft: [Name]
Arbeitsgruppenleitung: [Name]
Bereichsleitung: [Name]

Abwasserkanalerneuerung
Projekt: Habsburger Straße ; Hogenweg
in Duisburg - Mittelmeiderich
von: Habsburger Straße
bis: Hogenweg HS-Nr. 14
Planinhalt: LP/LS

Anschluss:
Bolsen Nr. 4506900012
Bahnhofstraße ex. Kirche
Duisburg
Höhe: 28.218 m ü. NNH

Str.-Schl.-Nr.: 1654

Blatt Nr.: 2/2

M = LS 1:250/100
LP 1:250