


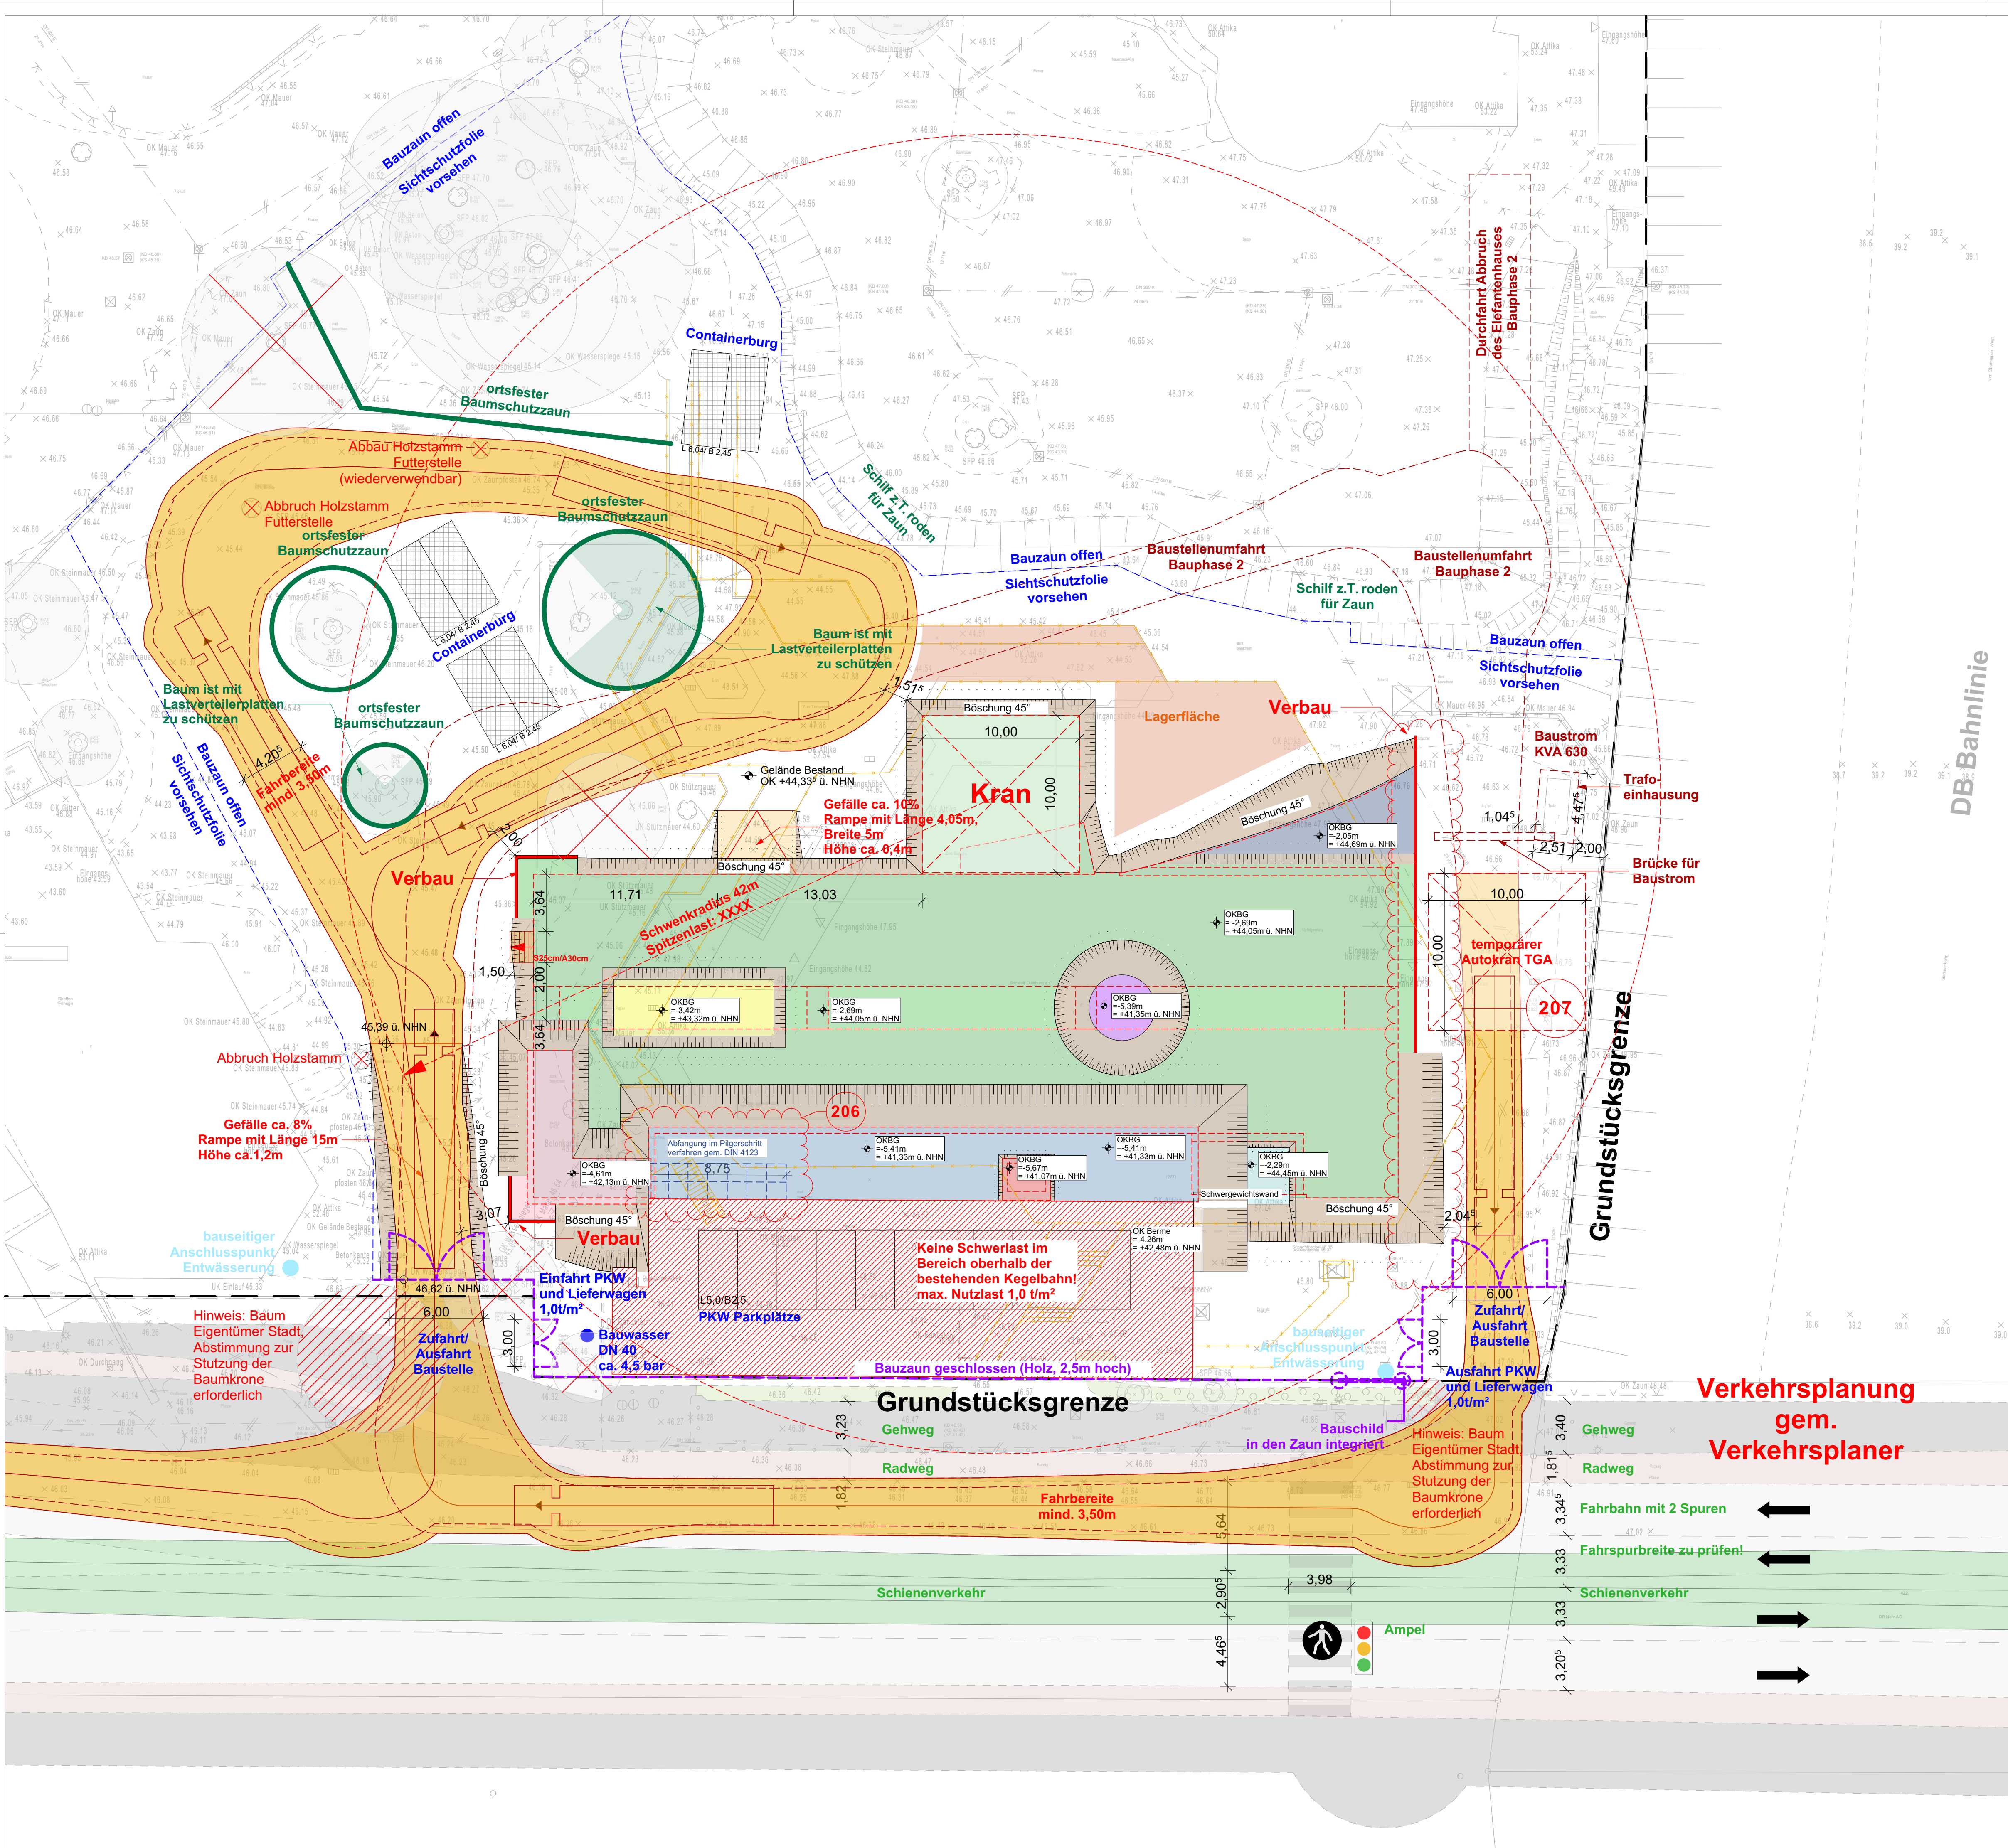

Bauphase 1

Planlinien

- Grundstücksgrenze
- Bauzaun geschlossen
- Bauzaun offen
- Abbruch Bestand
- Böschung
- ortsfester Baumschutzzaun
- Verbau

Planschraffuren


- Baustraße
- Baugrubesohle
- Böschung
- Container
- Kegelbahn Bestand
- Gehweg
- Radweg
- Fahrbahn
- Schienenverkehr
- Bepflanzung entfernen
- Aufschüttung
- Lagerfläche
- Lastverteilerplatten

Plansymbole

- Kran
- Einfahrt-/ Ausfahrttrichtung
- Ampel
- Baum Bestand behalten
- Baum/Baumstamm Bestand fällen
- Abbau/Abbruch Holzstamm Futterstelle
- Baumkrone stutzen
- Verkehrsrichtung
- Bauwasser
- Trafo
- Fußgängerüberweg
- bausettiger Anschlusspunkt Entwässerung

| Index | Änderungs-Nr. | Änderungsname                  |
|-------|---------------|--------------------------------|
| B     | 206           | Anpassung gem. Rückmeldung TWP |
|       | 207           | Anpassung gem. Rückmeldung TWP |
|       |               |                                |
|       |               |                                |
| Index | Ausgabe Datum | Ausgabe Name |
|-------|---------------|--------------|
| a     | 28.01.2026    | WP1 Vorabzug |
| b     | 10.02.2026    | WP1 Vorabzug |
| c     | 19.02.2026    | WP1 Vorabzug |
| d     | 27.02.2026    | WP1 Vorabzug |
| A     | 07.07.2026    | EF_Rohbau_BE |
| B     | 30.07.2026    | EF_Rohbau_BE |
|       |               |              |
|       |               |              |
|       |               |              |
|       |               |              |

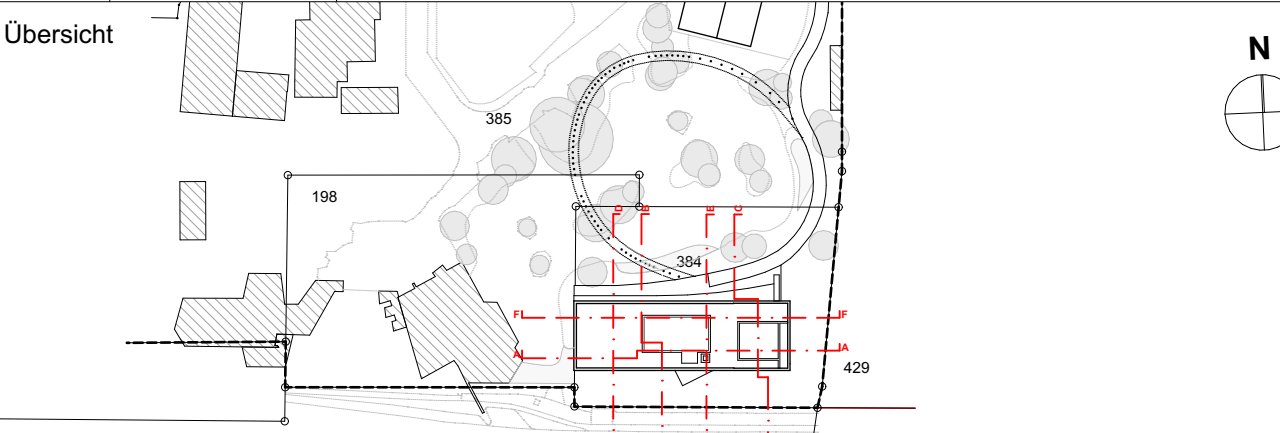

Maßstab Lageplan 1:2.000  
±0,00 entspricht +46,74 über NHN (DHHN2016)

Flur:204  
Flurstücke: 198, 384, 385  
Gemarkung: Duisburg

Phase

Projekt

**Zooterrassen mit Savannenanlage**  
Zoo Duisburg - Neubau der Zooterrassen mit Savannenanlage  
Mülheimer Str. 277,  
47058 Duisburg

Generalplaner

↳RESINGS Generalplanungs-GmbH  
Lingener Str. 12, 48155 Münster  
0251 98778-0  
info@kresings.com

Bauherr

Zoo Duisburg gGmbH  
Mülheimer Str. 273,47058 Duisburg  
0203 604 44255  
Auftraggeber Mail

Entwurfsverfasser

↳RESINGS architektur Düsseldorf GmbH  
Scheibenstraße 45, 40479 Düsseldorf  
0211 4976959-0  
info@kresings.com

Planbezeichnung

Baustelleneinrichtungsplan Bauphase 1

Plannummer

**DUS23011\_ARC\_1000\_5\_BXX\_LP\_XXX\_EF\_B** Plan **1000**

| Projektnummer | Erstelldatum | Druckdatum | Maßstab | Format  | gz | gp | Index |
|---------------|--------------|------------|---------|---------|----|----|-------|
| DUS23011      | 12.01.2026   | 30.07.2026 | 1:200   | 841/594 | NS |    | B     |