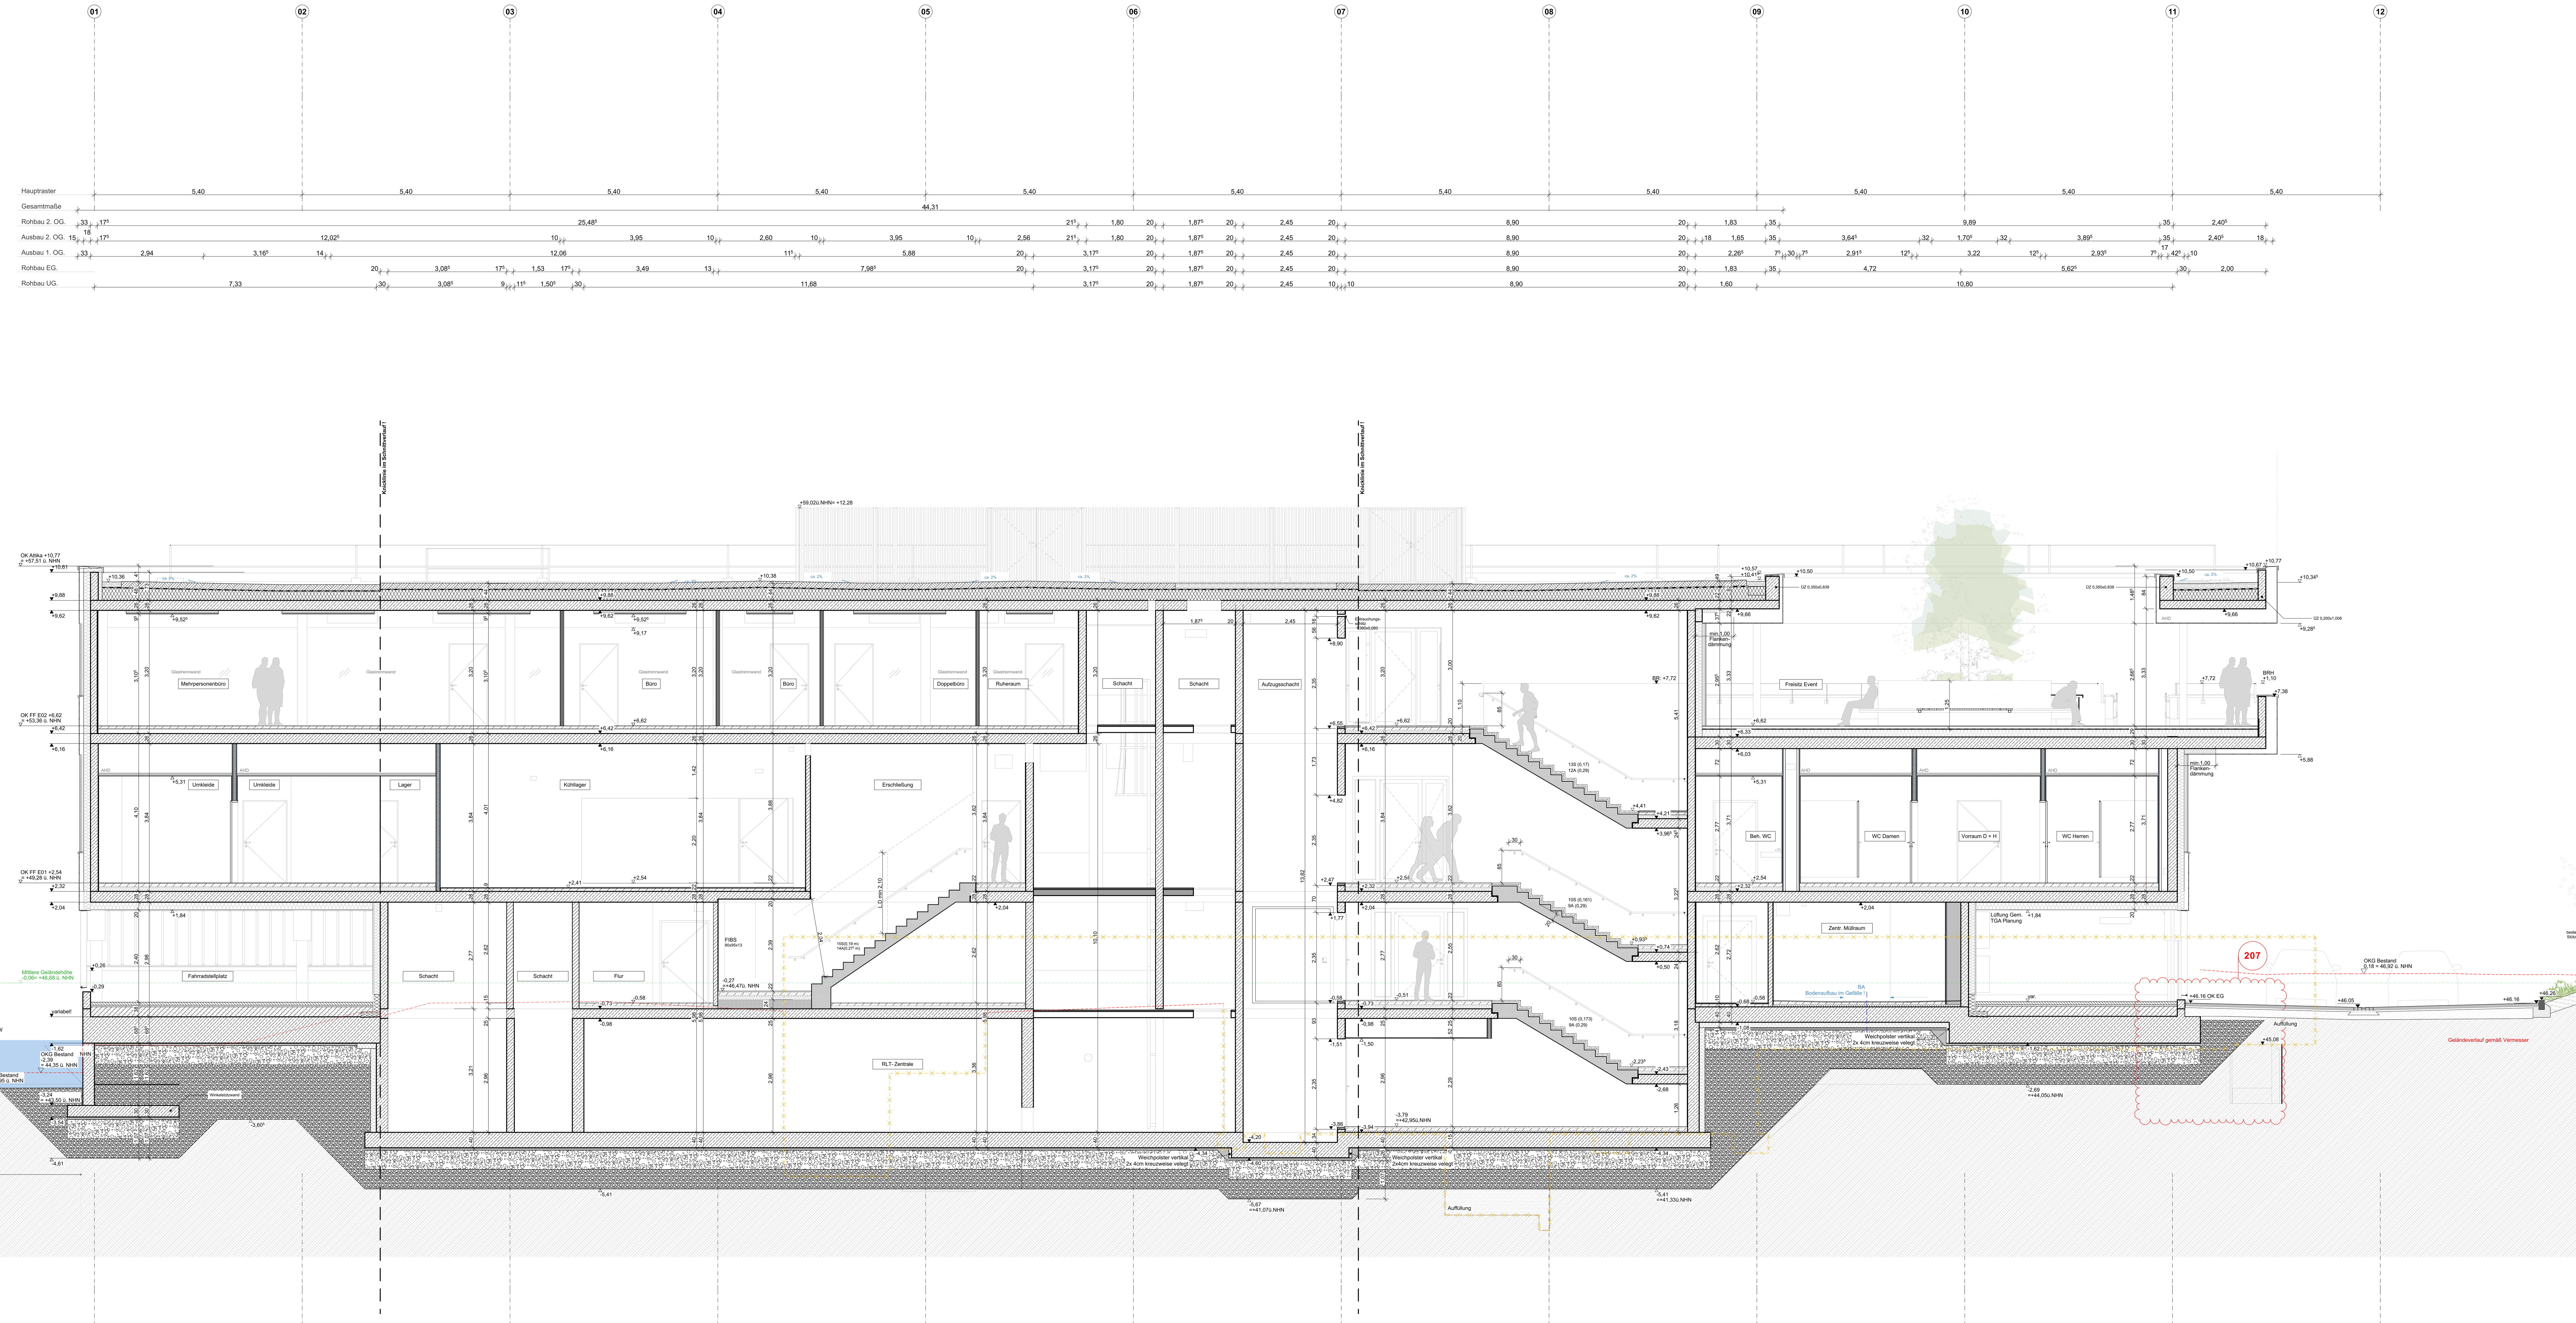


Besondere Hinweise

Die vorliegende Planung ist nur mit der Ausführungsplanung des Architekten sowie der zugehörigen Planung der jeweiligen Fachplaner gültig. Eventuelle Unstimmigkeiten sind vor Ausführung mit der Bauaufsicht zu klären. Alle Haustechnikangaben verstehen sich als Vorabangaben und sind mit den Haustechnikplänen abzugleichen. Für die konstruktiven Bauteile sind die Schal- und Bewehrungspläne der Tragwerksplanung verbindlich. Die tragenden und konstruktiven Bauteile sind nach statischer und geprüfter Berechnung herzustellen. Sämtliche Ausführungen müssen nach den allgemein anerkannten Regeln der Technik hergestellt werden. Für die Richtigkeit der Ausführung ist allein der Unternehmer verantwortlich.

Vor Baubeginn sind örtlich Naturmaße zu nehmen und Höhenkoten zu prüfen. Abweichungen zwischen Naturmaßen und Planmaßen sind schriftlich anzuzeigen und vor Beginn der Fertigung mit der Bauaufsicht zu klären.

Alle Haustechnikangaben verstehen sich als Vorabangaben und sind mit den Haustechnikplänen abzugleichen. Für die konstruktiven Bauteile sind die Schal- und Bewehrungspläne der Tragwerksplanung verbindlich. Die tragenden und konstruktiven Bauteile sind nach statischer und geprüfter Berechnung herzustellen.

Die erdberührten Bauteile des Bestands wurden nicht auf Dichtigkeit und Feuchteschäden hin untersucht.

Besondere Hinweise zum Untergeschoss:

Der Planstand des Untergeschosses wurde anhand unterschiedlicher Bestandsunterlagen (diverse Plansätze) zeichnerisch grob übertragen.
Die Bestandsunterlagen sind teilweise inkongruent.

Beachten:
Es hat noch kein fundiertes Aufmaß vor Ort stattgefunden. Vorab jeglicher Verwendung der Pläne ist ein örtliches Aufmaß zur Überprüfung und Bestätigung der getroffenen Annahmen zu erstellen!
Die Grundlage dieser Planung sind die vom Bauherrn zur Verfügung gestellten Bestandsunterlagen und den Schalplänen. Kresings empfehlen als Grundlage ein verformungsgerechtes Aufmaß durch einen Vermessungsingenieur durchführen zu lassen.

Externe integrierte Planunterlagen

Integrierte Planung	Ersteller	Geschoss	Datum
SuD	TGA	U01-E00	07.07.2026
SuD	TGA	E01	03.07.2026
SuD	TGA	E02	01.06.2026
Statik	TWP	GRU-E02	08.06.2026, 07.07.26
Küchenplanung	KUE	E01	05.03.2025
Freianlagen	LA	E00, Schnitte, Ansichten	04.12.2025
Grundleitungsplan	TGA	U01	29.06.2026

Planzeichen

AW = Außenwand
IW = Innenwand
DA = Dach
DE = Decke
BP = Bodenplatte
FP = Fundamentplatte
ATR = Außentreppe

ITR = Innentreppe
UZ = Unterzug
ÜZ = Überzug
STZ = Stütze
FT = Betonfertigteil
OK = Oberkante
UK = Unterkante

FF = Fertigfußboden
RD = Rohdecke
GK = Gipskarton
AHD = Abhangdecke
LRH = Lichte Raumhöhe
RR = Regenfallrohr

Türbezeichnungen

AT = Außentür
IT = Innentür
fbT = Feuerbeständige Tür
hfT = Hochfeuerhemmende Tür
fhT = Feuerhemmende Tür
RD = Rauchdicht und selbstschließend
DS = Tür dicht- und selbstschließend
D = Tür dichtschließend
VDS = Vollwandig, dicht- und selbstschließend
NA = Notausgangstür
FW = Feuerwehr Zugang
FST = Fahrschachttüren

Fensterbezeichnungen

FE = Fenster
BRH = Brüstungshöhe fertig, Angabe ab OKFF
BR = Brüdtungshöhe roh, Angabe ab OK RFB
FEH = Fensterhöhe
vFE = verschlossenes Fenster
öFE = öffenbares Fenster

Brandschutzbezeichnung

BW = Brandwand
B.BW = Bauart Brandwand
fb = Feuerbeständig
hf = Hochfeuerhemmend
fh = Feuerhemmende
[nb] = nichtbrennbar
[wnb] = wesentlich nichtbrennbar
[bb] = brennbar
RWA = Rauch- und Wärmeabzug
WH = Wandhydrant
M = auch unter zusätzlicher mechanischer Beanspruchung
= Feuerlöscheinrichtung

Schlitz- und Durchbruchsymbole

WD = Wanddurchbruch
UZD = Unterzugdurchbruch
WWS = waagerechter Wandschiltz
SWS = senkrechter Wandschlitz
BD = Bodendurchbruch
DD = Deckendurchbruch
BD = Untersicht Bodendurchbruch
DD = Untersicht Deckendurchbruch
FBA = Fußbodenaussparung
FBS = Fußbodenschlitz
DKS = Deckenschlitz
DKA = Deckenaussparung
KB = Kernbohrung
RH = Rohrhülse
RHS = Rohrsohle
RA = Rohrachse

Höhenangaben

OKFF = Oberkante Fertigfußboden
OKFF = Oberkante Fertigfußboden
OKRD = Oberkante Rohdecke
UKF = Unterkante Fertig
UKR = Unterkante Roh
OKFF = Oberkante Fertigfußboden
OKRD = Oberkante Rohdecke
OK RD +2,55 OK RD +2,50 = Deckenversprung

Bauteilschraffuren

Stahlbeton
Beton unbewehrt
Beton Fertigteil
Beton, WU
Neubauelemente
Mauerwerk
Estrich
Stahl
Glas
Abbruchelemente
Gipskarton
Wärmedämmung
Wärmedämmung
Wärmedämmung
Bestandselemente
Bauteilaufbau und Beschaffenheit soweit nicht weiter definiert unbekannt.
Holz
Erdreich
Kies
Sand


Änderungen

Fehlende Angaben
In Abstimmung
Änderung

Index	Änderungs-Nr.	Änderungsname
B	207	Anpassung gem. Rückmeldung TWP

Index	Ausgabe Datum	Ausgabe Name
b	17.09.2025	WP1
c	17.09.2025	WP1
d	07.10.2025	WP1
e	11.11.2025	WP2 Vorabzug
f	19.12.2025	WP1 Vorabzug
g	30.04.2026	WP1 Vorabzug
A	07.07.2026	EF_Rohbau_BE
B	30.07.2026	EF_Rohbau_BE

Übersicht

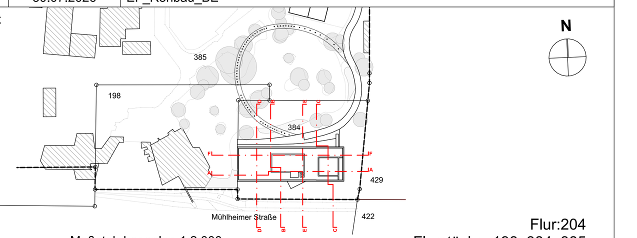

Maßstab Lageplan 1:2.000
±0,00 entspricht +46,74 über NHN (DHHN2016)

Flur:204
Flurstücke: 198, 384, 385
Gemarkung: Duisburg

Phase	Ausführungsplanung
Projekt	**Zooterrassen mit Savannenanlage** Zoo Duisburg - Neubau der Zooterrassen mit Savannenanlage Mülheimer Str. 277, 47058 Duisburg
Generalplaner	KRESINGS Generalplanungs-GmbH Lingener Str. 12, 48155 Münster 0251 98778-0 info@kresings.com
Bauherr	Zoo Duisburg gGmbH Mülheimer Str. 273,47058 Duisburg 0203 604 44255 Auftraggeber Mail
Entwurfsverfasser	KRESINGS architektur Düsseldorf GmbH Scheibenstraße 45, 40479 Düsseldorf 0211 4976959-0 info@kresings.com
Planbezeichnung	Schnitt A-A
Plannummer	**DUS23011_ARC_2300_5_B01_SN_A-A_EF_B** Plan 2300

Projektnummer	Erstelldatum	Druckdatum	Maßstab	Format	gz	gp	Index B
DUS23011	17.06.2025	30.07.2026	1:50	1.600/900	KR	RW/GG	